



โครงการซ่อมแซมถนนจากบ้านดอนประดู่ หมู่ที่ 13 ไปบ้านดอนหวาย หมู่ที่ 3

ชื่อสายทาง : จากบ้านดอนประดู่ หมู่ที่ 13 ไปบ้านดอนหวาย หมู่ที่ 3

ตำบลหนองระเวียง อำเภอพิมาย จังหวัดนครราชสีมา

-ดำเนินการ ปูผิวทางแบบ Asphaltic Concrete กว้าง 6.00 เมตร ยาว 500 เมตร หนา 4.00 ซม.(เสริมทับผิวทางเดิม)

องค์การบริหารส่วนตำบลหนองระเวียง

โครงการซ่อมแซมถนนจากบ้านดอนประตู หมู่ที่ 13 ไปบ้านดอนหวาย หมู่ที่ 3

รายละเอียดประกอบการซ่อมสร้างถนนลาดยางแอสฟัลติกคอนกรีต


องค์การบริหารส่วนตำบลหนองระเวียง

ชื่อสายทาง : จากบ้านดอนประตู หมู่ที่ 13 ไปบ้านดอนหวาย หมู่ที่ 3

ตำบลหนองระเวียง อำเภอพิมาย จังหวัดนครราชสีมา

-ดำเนินการ ปูผิวทางแบบ Asphaltic Concrete กว้าง 6.00 เมตร ยาว 500 เมตร หนา 4.00 ซม.

(เสริมทับผิวทางเดิม)

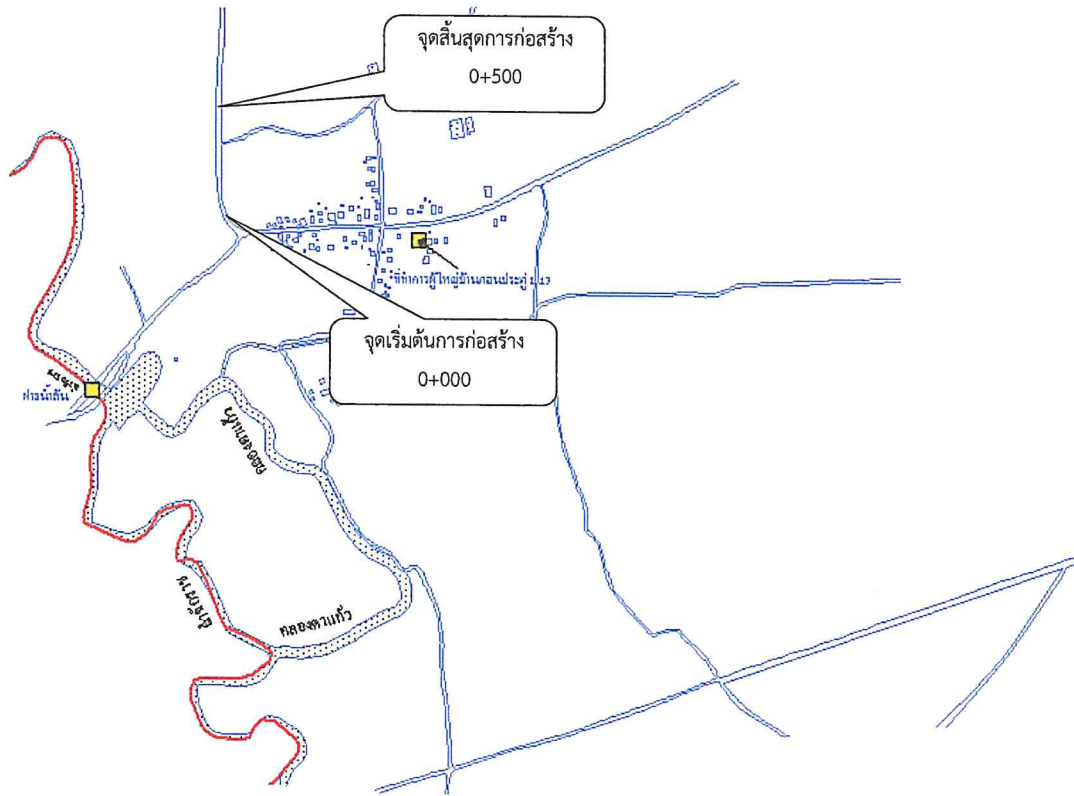

แผนที่ตั้งเขป

1. ซ่อมสร้างถนนลาดยางแอสฟัลติกคอนกรีต		ระยะทาง	กิโลเมตร	ดังนี้
จาก กม.ที่	0+000	ถึง กม.	0+500	ระยะทาง 0.500 กม. ผิวจราจรกว้าง 6.00 ม.ไหล่ทางกว้างข้างละ 0.00 ม.
2. ทางเชื่อม		ระยะทาง	กิโลเมตร	ดังนี้
จาก กม.ที่	0+000	ถึง กม.	0+000	ระยะทาง 0.000 กม. ผิวจราจรกว้าง 6.00 ม.ไหล่ทางกว้างข้างละ 0.00 ม.

(ในกรณีที่ไม่สามารถดำเนินการได้ตามรายการข้างต้น ให้ทำการซ่อมสร้างถนนลาดยางแอสฟัลติกคอนกรีตได้ตามสภาพพื้นที่โดยให้อยู่ในดุลพินิจของผู้ควบคุมงานแต่จะต้องได้ปริมาณงานไม่น้อยกว่าที่กำหนดในแบบก่อสร้าง)

สารบัญ		
แผ่นที่	รายการ	หมายเหตุ
1	ปก	1 แผ่น
2	แผนที่สังเขป	1 แผ่น
3	แบบแสดงรูปตัดขวางงานซ่อมสร้างถนนลาดยางแอสฟัลติกคอนกรีต	1 แผ่น
4	สรุปปริมาณงาน	1 แผ่น
5	บัญชีโครงการ	1 แผ่น
6	บัญชีประจักษ์พันธุโครงการ	1 แผ่น

วิจิตรกรโยธา ผู้ออกแบบ
 ๑๐.
 (นายสมเคราะห์ เกิดทะเล)

แบบมาตรฐานที่ใช้ประกอบด้วย

สย.10075

- แบบมาตรฐานงานบำรุงรักษาทาง จำนวน 1 เล่ม


องค์การบริหารส่วนตำบลหนองระเวียง องค์การบริหารส่วนตำบลหนองระเวียง

ชื่อสายทาง	นายสวัสดิ์ ช้วนโพธิ์กลาง	<i>[Signature]</i>	สำรวจ	เห็นชอบ
จากบ้านดอนประตู หมู่ที่ 13 ไปบ้านดอนหวาย หมู่ที่ 3	นางสาวภัทราพร เชิญกลาง	<i>[Signature]</i>	เขียนแบบ	ผู้อำนวยกาณ์ำนัก ๙
			ออกแบบ	
แบบแสดง	นางสาวสุชาดา สมสวนจิต	<i>[Signature]</i>	ปลัด อบต.	อนุมัติ
แผนที่สังเขป	นายภาสิต แสนแจ็ก	<i>[Signature]</i>	นายก อบต.	
			ผอ.ส่วนบูรณะ	
แบบเลขที่ นม	แผ่นที่	จำนวน	แผ่น	(แทน) อธิบดี

ชื่อสายทาง : จากบ้านดอนประดู่ หมู่ที่ 13 ไปบ้านดอนหวาย หมู่ที่ 3

ตำบลหนองระเวียง อำเภอพิมาย จังหวัดนครราชสีมา

-ดำเนินการ ปูผิวทางแบบ Asphaltic Concrete กว้าง 6.00 เมตร ยาว 500 เมตร หนา 4.00 ซม.(เสริมทับผิวทางเดิม)

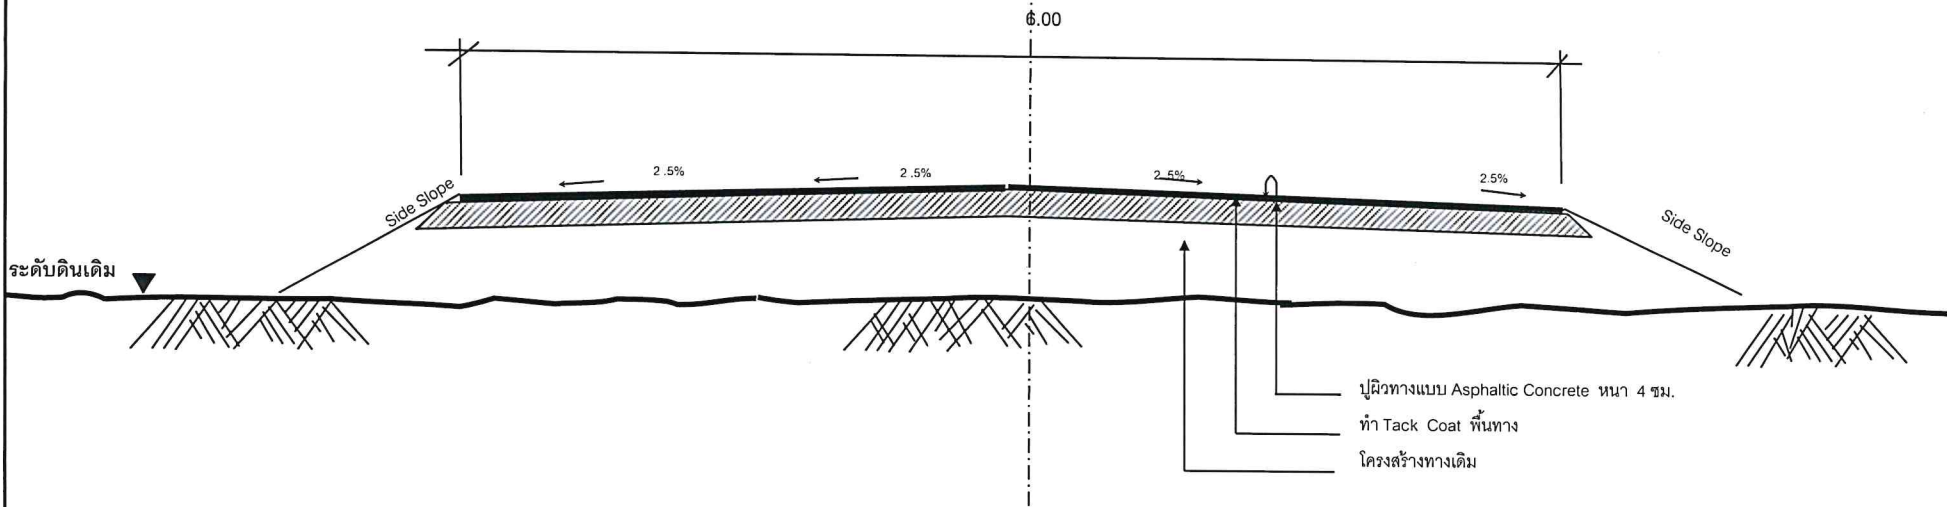

วิศวกรโยธา ผู้ออกแบบ

ล.บ.ม.

(Signature)

(นายสมเคราะห์ เกิดทะเล)
สย.10075

รูปตัดตามขวางงานซ่อมสร้างผิวทางแอสฟัลติกคอนกรีต
NOT TO SCALE

องค์การบริหารส่วนตำบลหนองระเวียง		องค์การบริหารส่วนตำบลหนองระเวียง	
ชื่อสายทาง	นายสวัสดิ์ ชวนโพธิ์กลาง	<i>(Signature)</i>	สำรวจ
จากบ้านดอนประดู่ หมู่ที่ 13 ไปบ้านดอนหวาย หมู่ที่ 3	นางสาวภัทราพร เจริญกลาง	<i>(Signature)</i>	เขียนแบบ
			ออกแบบ
แบบแสดง	นางสาวสุชาดา สมสวนจิต	<i>(Signature)</i>	ปลัด อบต.
รูปตัดโครงสร้าง	นายภาสิต แสนจิก	<i>(Signature)</i>	นายก อบต.
			ผอ.ส่วนบูรณะ
แบบเลขที่ นม	แผ่นที่	จำนวน แผ่น	(แทน) อธิบดี

ชื่อสายทาง ๐ จากบ้านดอนประดู่ หมู่ที่ 13 ไปบ้านดอนห้วย หมู่ที่ 3

ตำบลหนองระเวียง อำเภอพิมาย จังหวัดนครราชสีมา


-ดำเนินการ ปูผิวทางแบบ Asphaltic Concrete กว้าง 6.00 เมตร ยาว 500 เมตร ทน 4.00 ซม.(เสริมทับผิวทางเดิม)

บัญชีปริมาณงาน

ที่	รายการ	หน่วย	ปริมาณงาน	หมายเหตุ	ที่	รายการ	หน่วย	ปริมาณงาน	หมายเหตุ	ที่	รายการ	หน่วย	ปริมาณงาน	หมายเหตุ
1	งานปรับปรุงโครงสร้างทาง				4	งานตีเส้นจราจร					-แบบ ต77	จุด	-	
	-ชุดรื้อพื้นทางและไหล่ทางเดิม	ตร.ม.	-			-สีเทอร์โมพลาสติก	ตร.ม.	112	กว้าง 10 ซม.		-แบบ บ3-บ55+ต1-ต27,บ3-บ55+ต31-ต60	จุด	-	
	-ดินตัด	ลบ.ม.	-			-สี Traffic Paint	ตร.ม.	-			-แบบ น1	จุด	-	
	-ดินถม (จากการขนส่ง)	ลบ.ม.	-			-Rumble Strips	ตร.ม.	-	0 แห่ง		-แบบ น1/1	จุด	-	
	-วัสดุตัดเลือกบดอัดแน่น	ลบ.ม.	-			-ทางม้าลาย	แห่ง	-	0 แห่ง		-แบบ น2 (1 แผ่นป้าย)	จุด	-	
	-รองพื้นทาง (ลูกรังบดอัดแน่น)	ลบ.ม.	-		5	งานจราจรสงเคราะห์ (ปรับปรุง)					-แบบ น2 (2 แผ่นป้าย)	จุด	-	
	-หินคลุกบดอัดแน่น	ลบ.ม.	-			-หลักนำโค้ง ค.ส.ล.	หลัก	-			-แบบ น2 (3 แผ่นป้าย)	จุด	-	
	-หินคลุกปรับระดับ (หลวม)	ลบ.ม.	-			-หลักกิโลเมตร	หลัก	-			-แบบ น2 (4 แผ่นป้าย)	จุด	-	
	-Skin Patch	ตร.ม.	-			-ป้ายจราจร	ชุด	-			-แบบ น4	จุด	-	
	-Skin Patch (งานฉาบผิว)	ตร.ม.	-			-GUARD RAIL	เมตร	-			-แบบ น5	จุด	-	
	-Deep Patch	ตร.ม.	-		6	งานจราจรสงเคราะห์ (ติดตั้งใหม่)					-หลักนำโค้ง ค.ส.ล.	หลัก	-	
	-Deep Patch (งานฉาบผิว)	ตร.ม.	-			-ป้ายกำหนดน้ำหนักรบรรทุก	ชุด	-			-หลักกิโลเมตร	หลัก	-	
	-Pavement In - Place Recycling	ตร.ม.	-			-แบบ บ1.	ชุด	-			-หลักเขตทาง	หลัก	-	
2	งานผิวทาง					-แบบ บ2.	ชุด	-			-หลักนำทาง	หลัก	-	
	-Prime Coat (บนพื้นทางใหม่)	ตร.ม.	-			-แบบ บ3 - บ55	ชุด	-			-หลักนำทาง	หลัก	-	
	-Prime Coat (บนพื้นทางผสมวัสดุอื่น)	ตร.ม.	-			-แบบ ต1-ต27,ต31-ต56,ต58-ต60,ต75	ชุด	-			-Guard Rail บริเวณทางโค้ง	เมตร	-	
	-Tack Coat	ตร.ม.	3,000			-แบบ ต28-ต30,ต57,ต62	ชุด	-			-Guard Rail บริเวณคอสะพาน	เมตร	-	
	-Asphaltic Concrete (ปูบน Prime)	ตร.ม.	-	4 ซม.		-แบบ ต61	ชุด	-			-ตีเส้นทางรถไฟตัดผ่าน	แห่ง	-	
	-Asphaltic Concrete (ปูบน Tack)	ตร.ม.	3,000	4 ซม.		-แบบ ต63,ต66 (2 แผ่นป้ายต่อชุด)	ชุด	-			0.00	เมตร	-	
	- พาราสเลอวีซีล	ตร.ม.	-			แบบ ต64,ต67	ชุด	-			0.00	บ่อ	-	
	-Cape Seal	ตร.ม.	-			แบบ ต65,ต68,ต70	ชุด	-			0.00	ท่อน	-	
3	งานผิวไหล่ทาง					แบบ ต69	ชุด	-			-ป้ายจราจรระหว่างการก่อสร้าง	ชุด	1	

วิศวกรโยธา ผู้ออกแบบ
 (นายสมเกียรติ เกิดทะเล)
 ลย.10075

องค์การบริหารส่วนตำบลหนองระเวียง		องค์การบริหารส่วนตำบลหนองระเวียง	
ชื่อสายทาง	นายสวัสดิ์ ช้วนโพธิ์กลาง	สำรวจ	
จากบ้านดอนประดู่ หมู่ที่ 13 ไปบ้านดอนห้วย หมู่ที่ 3	นางสาวทิพรพร เจริญกลาง	เขียนแบบ	
		ออกแบบ	
แบบแสดง	นางสาวสุชาดา สมสวนจิต	ปลัด อบต.	
บัญชีปริมาณงาน	นายภาสิต แสนแจ็ก	นายก อบต.	
แบบเลขที่ นม	แผ่นที่	จำนวน	แผ่น

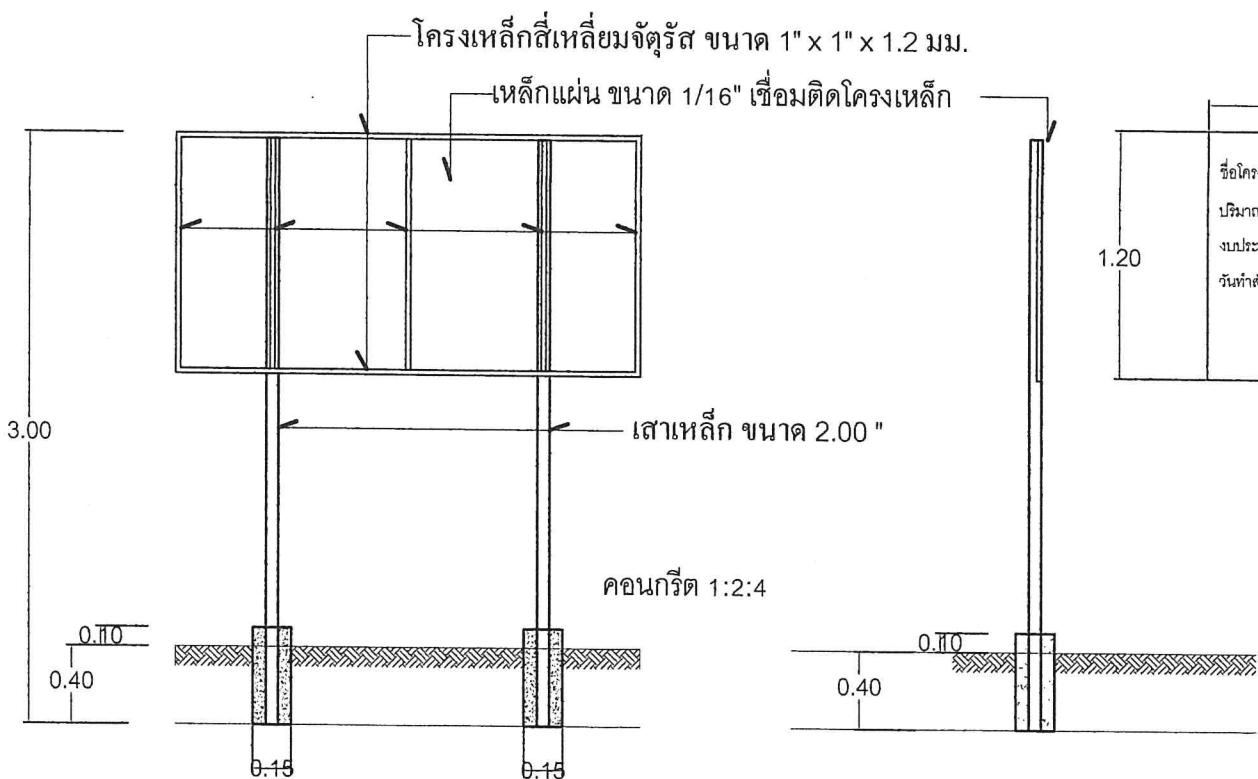

โครงการก่อสร้างของ อบต.หนองระเวียง

ชื่อโครงการ


ปริมาณงาน

งบประมาณ บาท

วันทำสัญญา สิ้นสุด.....

รูปด้านหน้า

รูปตัด

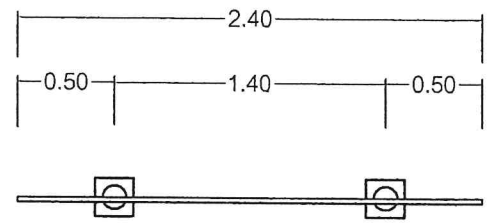

แบบแปลน

วิศวกรโยธา ผู้ออกแบบ

(นายสมเกียรติ เกิดทะเล)
สย.10075

อบต.หนองระเวียง
อำเภอพิมาย จังหวัดนครราชสีมา

กองช่าง

แบบเลขที่ : / 2566

แบบ :
แบบถนนซ่อมสร้างผิวทางแอสฟัลติกคอนกรีต

มาตราส่วน :
สถานที่ก่อสร้าง : หมู่ที่ 13
ต.หนองระเวียง
อำเภอพิมาย จังหวัดนครราชสีมา

สำรวจ : นายสวัสดิ์ อ้วนโพธิ์กลาง
นายพงษ์สวัสดิ์ รักนี้
นายอรรถพร สาณกลาง

เขียน :

นางสาวภัทราพร เชิญกลาง

วิศวกรโยธา :

นายสวัสดิ์ อ้วนโพธิ์กลาง
หัวหน้าสำนักงานปัสัฒ วิศวกรรมกรรมแทน
ผู้อำนวยการกองช่าง

ปลัดองค์การบริหารส่วนตำบลหนองระเวียง

นางสาวสุชาดา สมสวนจิต

นายกองค์การบริหารส่วนตำบลหนองระเวียง

นายชาติ แนนแจ็ก



อบต.หนองระเวียง	
อำเภอพิมาย จังหวัดนครราชสีมา	
กองช่าง	
แบบเลขที่	: / 256
แบบถนนซ่อมสร้างผิวทางแอสฟัลติกคอนกรีต	
มาตราส่วน	:
สถานที่ก่อสร้าง: หมู่ที่ 13	
ต.หนองระเวียง	
อำเภอพิมาย จังหวัดนครราชสีมา	
สำรวจ: นายสวัสดิ์ อ่วมโพธิ์กลาง นายพงษ์รัชชิตน์ รัตนิน นายอมรเทพ แสนค่อง	
เขียน:	<i>ภพ</i>
นางสาวภัทราพร เรืองกลาง	
วิศวกรโยธา:	
<i>ภพ</i>	
นายสวัสดิ์ อ่วมโพธิ์กลาง หัวหน้าสำนักงานปฎิบัติ รับผิดชอบการแทน ผู้อำนวยการกองช่าง	
ปลัดองค์การบริหารส่วนตำบลหนองระเวียง	
<i>ภพ</i>	
นางสาวสุชาดา สมสวนจิต	
นายกองค์การบริหารส่วนตำบลหนองระเวียง	
<i>ภพ</i>	
นายภาสิต แสนเจ๊ก	
แผ่นที่ :	6
จำนวน :	6

โครงการก่อสร้างของอบต.หนองระเวียง

โทร 044 - 965641

โครงการก่อสร้าง..... กรรมการตรวจการจ้าง

ปริมาณงาน..... 1.....

ผู้รับจ้าง (ชื่อ..... ที่อยู่..... หมายเลขโทรศัพท์.....) 2.....

วันเริ่มต้น และระยะเวลาสิ้นสุด.....รวม.....วัน 3.....

ราคากลางค่าก่อสร้าง.....บาท 4.....

วงเงินค่าก่อสร้างที่ได้ลงนามให้สัญญาจ้าง.....บาท 5.....

ผู้ควบคุมงาน.....

พื้นบ้ายสีเขียว
ตัวหนังสือสีขาว

แบบขยายป้ายประชาสัมพันธ์

รายละเอียดประกอบแบบ

- แผ่นป้ายไม้อัด หรือแผ่นป้ายไวชนิด ขนาดไม่น้อยกว่า 1.20 x 2.40 เมตร
- ให้ผู้รับจ้างติดตั้งบริเวณพื้นที่ก่อสร้าง ให้สามารถมองเห็นได้ชัดเจน แข็งแรง
- ตำแหน่งการติดตั้งป้ายโครงการและรายละเอียดอื่นที่มีได้กำหนดไว้ในแบบ ให้ผู้ควบคุมงานเป็นผู้กำหนด

วิศวกรโยธา ผู้ออกแบบ

ภพ

(นายสมเคราะห์ เกิดทะเล)
สย.10075