



โครงการซ่อมแซมถนนบ้านนาตาหิน หมู่ที่ 9 จากฝายไปบ้านโนนสะอาด หมู่ที่ 10

ชื่อสายทาง : บ้านนาตาหิน หมู่ที่ 9 จากฝายไปบ้านโนนสะอาด หมู่ที่ 10

ตำบลหนองระเวียง อำเภอพิมาย จังหวัดนครราชสีมา

-ดำเนินการ ปลูกผิวทางแบบ Asphaltic Concrete กว้าง 5.00 เมตร ยาว 270 เมตร หนา 4.00 ซม.(เสริมทับผิวทางเดิม)

องค์การบริหารส่วนตำบลหนองระเวียง

โครงการซ่อมแซมถนนบ้านนาตาหิน หมู่ที่ 9 จากฝ่ายไปบ้านโนนสะอาด หมู่ที่ 10


องค์การบริหารส่วนตำบลหนองระเวียง

ชื่อสายทาง : บ้านนาตาหิน หมู่ที่ 9 จากฝ่ายไปบ้านโนนสะอาด หมู่ที่ 10

ตำบลหนองระเวียง อำเภอกันทรวิชัย จังหวัดนครราชสีมา

-ดำเนินการ ปลูกทางแบบ Asphaltic Concrete กว้าง 5.00 เมตร ยาว 270 เมตร หนา 4.00 ซม.

(เสริมทับผิวทางเดิม)

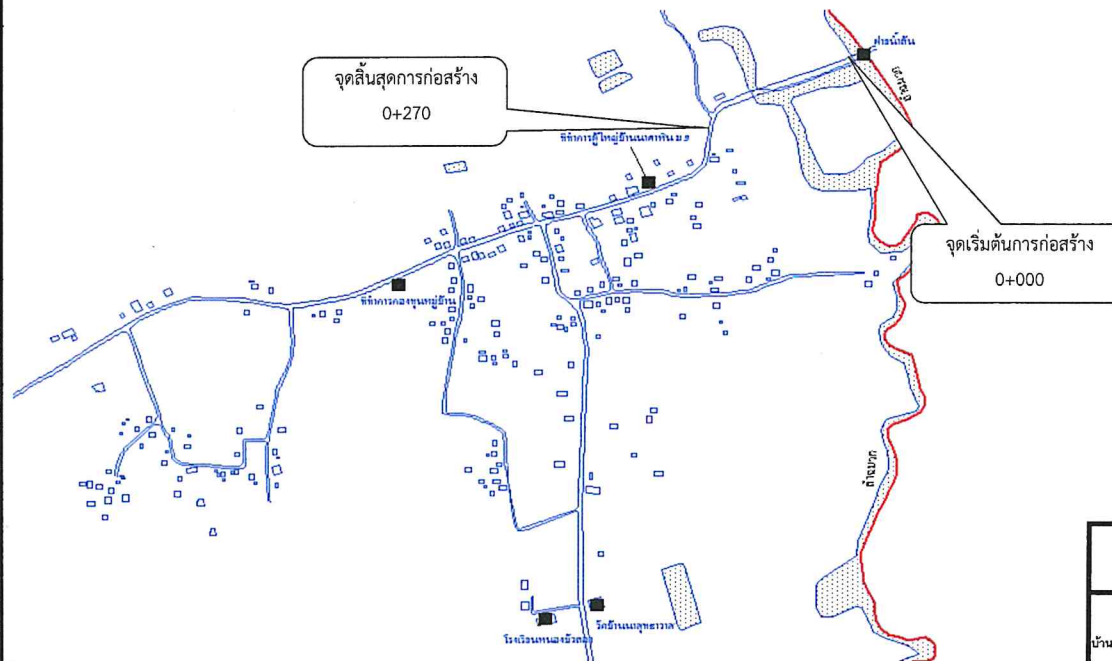

แผนที่สังเขป

รายละเอียดประกอบการซ่อมสร้างถนนลาดยางแอสฟัลติกคอนกรีต

1. ซ่อมสร้างถนนลาดยางแอสฟัลติกคอนกรีต ระยะทาง กิโลเมตร ดังนี้
จาก กม.ที่ 0+000 ถึง กม. 0+270 ระยะทาง 0.270 กม. ผิวจราจรกว้าง 5.00 ม.ไหล่ทางกว้างข้างละ 0.00 ม.

2. ทางเชื่อม กิโลเมตร ดังนี้
จาก กม.ที่ 0+000 ถึง กม. 0+000 ระยะทาง กม. ผิวจราจรกว้าง 5.00 ม.ไหล่ทางกว้างข้างละ 0.00 ม.

(ในกรณีที่ไม่สามารถดำเนินการได้ตามรายการข้างต้น ให้ทำการซ่อมสร้างถนนลาดยางแอสฟัลติกคอนกรีต

ได้ตามสภาพพื้นที่โดยให้อยู่ในดุลพินิจของผู้ควบคุมงานแต่จะต้องได้ปริมาณงาน

ไม่น้อยกว่าที่กำหนดในแบบก่อสร้าง)

สารบัญ		
แผ่นที่	รายการ	หมายเหตุ
1	ปก	1 แผ่น
2	แผนที่สังเขป	1 แผ่น
3	แบบแสดงรูปตัดขวางงานซ่อมสร้างถนนลาดยางแอสฟัลติกคอนกรีต	1 แผ่น
4	สรุปปริมาณงาน	1 แผ่น
5	บัญชีโครงการ	1 แผ่น
6	บัญชีประชาสัมพันธ์โครงการ	1 แผ่น

วิศวกโรโยธา ผู้ออกแบบ

(นายสมเคราะห์ เกิดทะเล)

สย.10075

แบบมาตรฐานที่ใช้ประกอบด้วย

- แบบมาตรฐานงานบำรุงรักษาทาง จำนวน 1 เล่ม

องค์การบริหารส่วนตำบลหนองระเวียง

องค์การบริหารส่วนตำบลหนองระเวียง


ชื่อสายทาง	นายสวัสดิ์ ชื่นโพธิ์กลาง	สำรวจ	เห็นชอบ
บ้านนาตาหิน หมู่ที่ 9 จากฝ่ายไปบ้านโนนสะอาด หมู่ที่ 10	นางสาวทิราพร เชื้อกลาง	เขียนแบบ	
		ออกแบบ	ผู้อำนวยการสำนักงานฯ
แบบแสดง	นางสาวสุธาดา สมสวนจิต	ปลัด อบต.	อนุมัติ
แผนที่สังเขป	นายภาวิช แสนแจ็ก	นายก อบต.	
		ผอ.ส่วนบูรณะ	
แบบเลขที่ นม	แผ่นที่	จำนวน	แผ่น

(แทน) อธิบดี

ชื่อสายทาง : บ้านนาตาหิน หมู่ที่ 9 จากฝ่ายไปบ้านโนนสะอาด หมู่ที่ 10

ตำบลหนองระเวียง อำเภอพิมาย จังหวัดนครราชสีมา

-ดำเนินการ ปูผิวทางแบบ Asphaltic Concrete กว้าง 5.00 เมตร ยาว 270 เมตรหนา 4.00 ซม.(เสริมทับผิวทางเดิม)

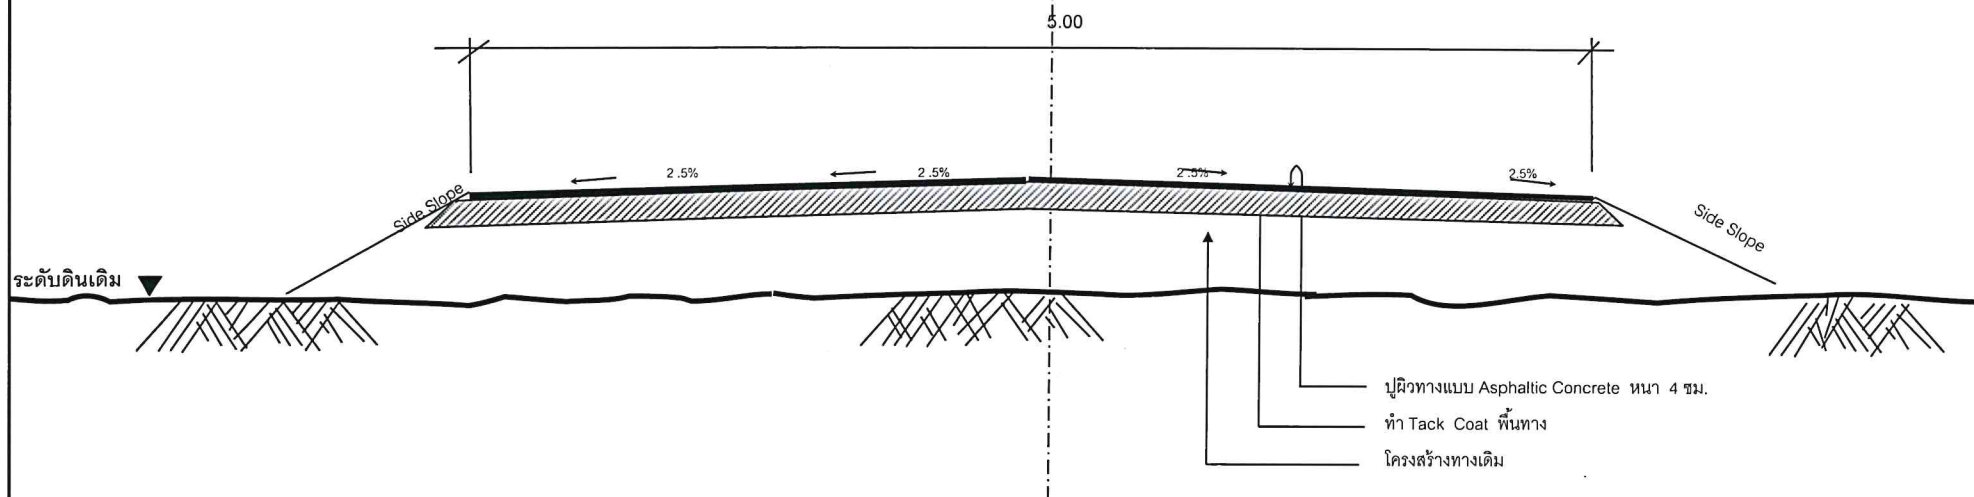


วิศวกรโยธา ผู้ออกแบบ

(Signature)

(นายสมเคราะห์ เกิดทะเล)

สข.10075

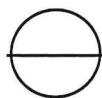

รูปตัดตามขวางงานซ่อมสร้างผิวทางแอสฟัลติกคอนกรีต

NOT TO SCALE

องค์การบริหารส่วนตำบลหนองระเวียง			องค์การบริหารส่วนตำบลหนองระเวียง		
ชื่อสายทาง	นายสวัสดิ์ อ้วนโพธิ์กลาง	<i>(Signature)</i>	สำรวจ	เห็นชอบ	ผู้อำนวยการสำนักฯ
บ้านนาตาหิน หมู่ที่ 9 จากฝ่ายไปบ้านโนนสะอาด หมู่ที่ 10	นางสาวทิพรพร เจริญกลาง	<i>(Signature)</i>	เขียนแบบ		
			ออกแบบ		
แบบแสดง	นางสาวสุชาดา สมสวนจิต	<i>(Signature)</i>	ปลัด อบต.	อนุมัติ	(แทน) อธิบดี
รูปตัดโครงสร้าง	นายภาวิช แสนเจ็ก	<i>(Signature)</i>	นายก อบต.		
			ผอ.ส่วนบูรณะ		
แบบเลขที่ นม	แผ่นที่	จำนวน แผ่น			



ชื่อสายทาง : บ้านนาตาหิน หมู่ที่ 9 จากฝ่ายไปบ้านโนนสะอาด หมู่ที่ 10

ตำบลหนองระเวียง อำเภอพิมาย จังหวัดนครราชสีมา


-ดำเนินการ ปูผิวทางแบบ Asphaltic Concrete กว้าง 5.00 เมตร ยาว 270 เมตร หน้า 4.00 ซม.(เสริมทับผิวทางเดิม)

บัญชีปริมาณงาน

บัญชีปริมาณงาน															
ที่	รายการ	หน่วย	ปริมาณงาน	หมายเหตุ	ที่	รายการ	หน่วย	ปริมาณงาน	หมายเหตุ	ที่	รายการ	หน่วย	ปริมาณงาน	หมายเหตุ	
1	งานปรับปรุงโครงสร้างทาง				4	งานดีเส้นจราจร					-แบบ ต77	ชุด	-		
	-อุดข้อพื้นทางและไหล่ทางเดิม	ตร.ม.	-			-สีเทอร์โมพลาสติก	ตร.ม.	60	กว้าง 10 ซม.		-แบบ บ3-บ55+ต1-ต27,บ3-บ55+ต31-ต60	ชุด	-		
	-ตีเส้น	ลบ.ม.	-			-สี Traffic Paint	ตร.ม.	-			-แบบ น1	ชุด	-		
	-ดินถม (จากการขนส่ง)	ลบ.ม.	-			-Rumble Strips	ตร.ม.	-	0 แห่ง		-แบบ น1/1	ชุด	-		
	-วัสดุคัดเลือบดอัดแน่น	ลบ.ม.	-			-ทางม้าลาย	แห่ง	-	0 แห่ง		-แบบ น2 (1 แผ่นป้าย)	ชุด	-		
	-รองพื้นทาง (ลูกรังบดอัดแน่น)	ลบ.ม.	-		5	งานจราจรสงเคราะห์ (ปรับปรุง)					-แบบ น2 (2 แผ่นป้าย)	ชุด	-		
	-หินคลุกบดอัดแน่น	ลบ.ม.	-			-หลักนำโค้ง ค.ส.ล.	หลัก	-			-แบบ น2 (3 แผ่นป้าย)	ชุด	-		
	-หินคลุกปรับระดับ (หลวม)	ลบ.ม.	-			-หลักกิโลเมตร	หลัก	-			-แบบ น2 (4 แผ่นป้าย)	ชุด	-		
	-Skin Patch	ตร.ม.	-			-ป้ายจราจร	ชุด	-			-แบบ น4	ชุด	-		
	-Skin Patch (งานฉาบผิว)	ตร.ม.	-			-GUARD RAIL	เมตร	-			-แบบ น5	ชุด	-		
2	-Deep Patch	ตร.ม.	-		6	งานจราจรสงเคราะห์ (ติดตั้งใหม่)					-หลักนำโค้ง ค.ส.ล.	หลัก	-		
	-Deep Patch (งานฉาบผิว)	ตร.ม.	-			-ป้ายกำหนดหน้าทับบรรทุกทุก	ชุด	-			-หลักกิโลเมตร	หลัก	-		
	-Pavement In - Place Recycling	ตร.ม.	-			-แบบ บ1.	ชุด	-			-หลักเขตทาง	หลัก	-		
	งานผิวทาง					-แบบ บ2.	ชุด	-			-หลักนำทาง	หลัก	-		
	-Prime Coat (บนพื้นทางใหม่)	ตร.ม.	-			-แบบ บ3 - บ55	ชุด	-			-Guard Rail บริเวณทางโค้ง	เมตร	-		
	-Prime Coat (บนพื้นทางผสมวัสดุอื่น)	ตร.ม.	-			-แบบ ต1-ต27,ต31-ต56,ต58-ต60,ต75	ชุด	-			-Guard Rail บริเวณคอสะพาน	เมตร	-		
	-Tack Coat	ตร.ม.	1,350			-แบบ ต28-ต30,ต57,ต62	ชุด	-			-ตีเส้นทางรถไฟตัดผ่าน	แห่ง	-		
	-Asphaltic Concrete (ปูบน Prime)	ตร.ม.	-	4 ซม.		-แบบ ต61	ชุด	-			0.00	เมตร	-		
	-Asphaltic Concrete (ปูบน Tack)	ตร.ม.	1,350	4 ซม.		-แบบ ต63,ต66 (2 แผ่นป้ายต่อชุด)	ชุด	-			0.00	ท่อน	-		
	-พาราเลลวรีซีล	ตร.ม.	-			-แบบ ต64,ต67	ชุด	-			0.00	บ่อ	-		
3	-Cape Seal	ตร.ม.	-			-แบบ ต65,ต68,ต70	ชุด	-			0.00	ท่อน	-		
	งานผิวไหล่ทาง					-แบบ ต69	ชุด	-			-ป้ายจราจรระหว่างการก่อสร้าง	ชุด	1		
	-Prime Coat (บนพื้นทางใหม่)	ตร.ม.	-							องค์การบริหารส่วนตำบลหนองระเวียง					
	-Prime Coat (บนพื้นทางผสมวัสดุอื่น)	ตร.ม.	-							องค์การบริหารส่วนตำบลหนองระเวียง					
	-Tack Coat	ตร.ม.	-							ชื่อสายทาง	นายสวัสดิ์ อ้วนโพธิ์กลาง		สำรวจ		
	-Asphaltic Concrete (ปูบน Prime)	ตร.ม.	-	4 ซม.						บ้านนาตาหิน หมู่ที่ 9 จากฝ่ายไปบ้านโนนสะอาด หมู่ที่ 10	นางสาวกัญจพร เจริญกลาง		เขียนแบบ		
	-Asphaltic Concrete (ปูบน Tack)	ตร.ม.	-	4 ซม.											
	-พาราเลลวรีซีล	ตร.ม.	-							แบบแสดง	นางสาวสุชาดา สมสวนจิต		ปลัด อบต.		
	-Cape Seal	ตร.ม.	-							บัญชีปริมาณงาน	นายภาวิช แสนจิก		นายก อบต.		
										แบบเสร็จที่ นม	แผ่นที่	จำนวน แผ่น	มิถุนายน 2565		

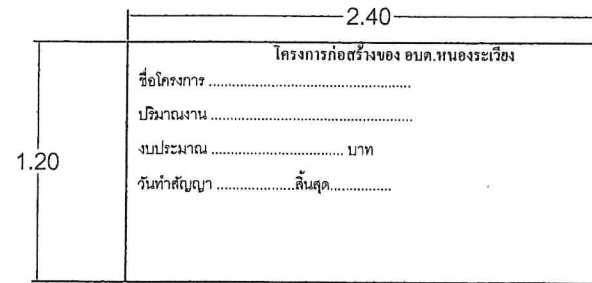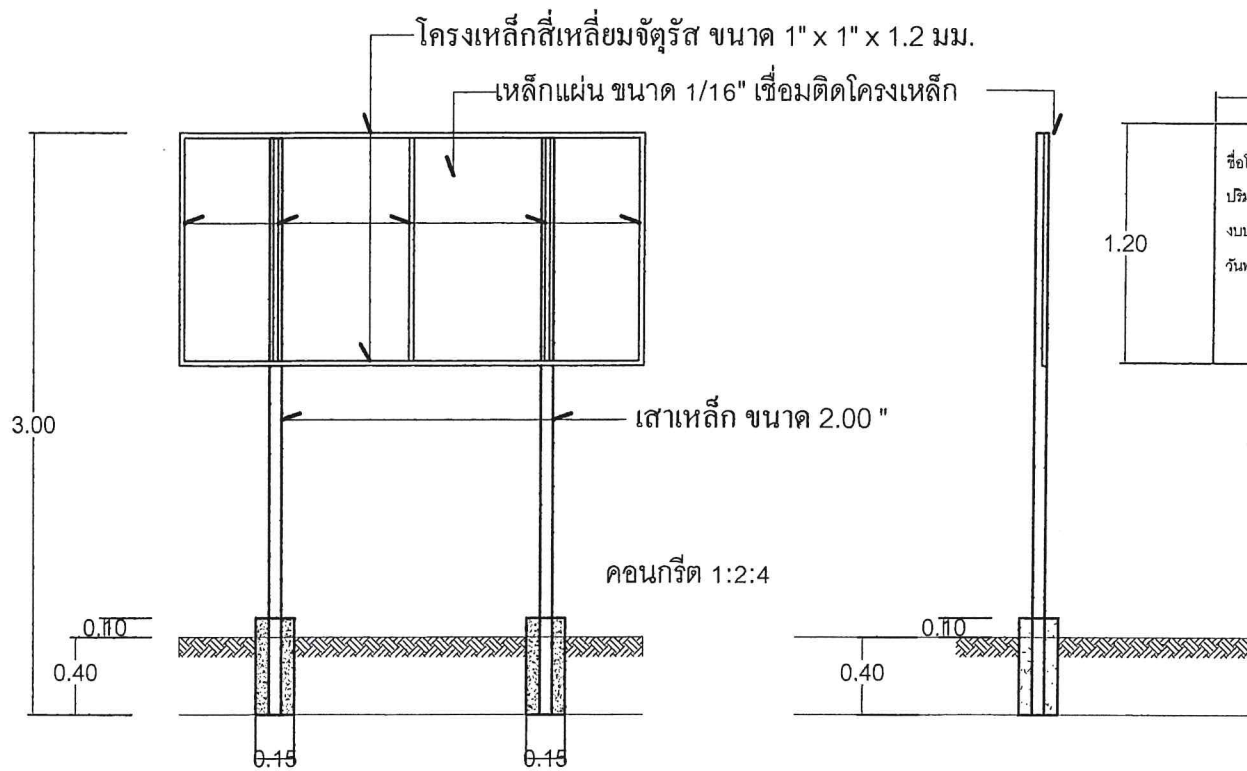

รูปด้านหน้า

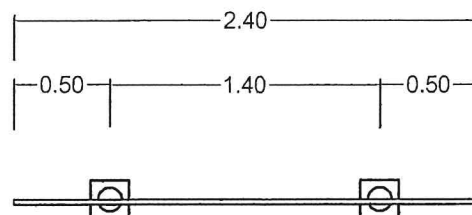

แบบแปลน

รูปตัด

วิศวกรโยธา ผู้ออกแบบ

๗๖

(นายสมเคราะห์ เกิดทะเล)

สย.10075



อบต.หนองระเวียง	
อำเภอพิมาย จังหวัดนครราชสีมา	
กองช่าง	
แบบเลขที่	: / 2565
แบบ :	
แบบถนนเชื่อมสร้างผิวทางแอสฟัลติกคอนกรีต	
มาตราส่วน	:
สถานที่ก่อสร้าง: หมู่ที่ 9	
ต.หนองระเวียง	
อำเภอพิมาย จังหวัดนครราชสีมา	
สำรวจ:	นายสวัสดิ์ ชวนโพธิ์กลาง นายพงษ์ชัย วัคณี นายอมรเทพ ชามกลอง
เขียน:	๗๖
นางสาวกัทราพร เชิญทอง	
วิศวกรโยธา:	
๗๖	
นายสวัสดิ์ ชวนโพธิ์กลาง หัวหน้าสำนักงานปลัด รักษาการแทน ผู้ดำเนินการก่อสร้าง	
ปลัดองค์การบริหารส่วนตำบล	
นางสาวสุราดา สมสวนจิต	
นายกองค์การบริหารส่วนตำบล	
๗๖	
นายภาวิช แสนแจ็ก	
แผ่นที่ :	5
จำนวน :	6

โครงการก่อสร้างของอบต.หนองระเวียง
โทร 044 - 965641

โครงการก่อสร้าง.....

ปริมาณงาน.....

ผู้รับจ้าง(ชื่อ.....ที่อยู่.....หมายเลขโทรศัพท์.....)

วันเริ่มต้น และระยะเวลาสิ้นสุด.....รวม.....วัน

ราคากลางค่าก่อสร้าง.....บาท

วงเงินค่าก่อสร้างที่ได้ลงนามสัญญาจ้าง.....บาท

ผู้ควบคุมงาน.....

กรรมการตรวจการจ้าง

1.....

2.....

3.....

4.....

5.....

พื้นป้ายสีเขียว
ตัวหนังสือสีขาว



อบต.หนองระเวียง
อำเภอพิมาย จังหวัดนครราชสีมา

กองช่าง

แบบเลขที่ : / 2565

แบบ :

แบบถนนซ่อมสร้างผิวทางแอสฟัลติกคอนกรีต

มาตราส่วน :

สถานที่ก่อสร้าง: หมู่ที่ 9


ต.หนองระเวียง
อำเภอพิมาย จังหวัดนครราชสีมา

สำรวจ: นายสวัสดิ์ อ้วนโพธิ์กลาง
นายพงษ์วิวัฒน์ รัตน์
นายอรรถพร แสนกลอง


เขียน: 

นางสาวกัทราพร เชื้อบุญกลาง

วิศวกรโยธา:

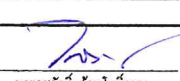
นายสวัสดิ์ อ้วนโพธิ์กลาง
หัวหน้าสำนักงานปศุสัตว์ รับผิดชอบการแทน
ผู้อำนวยการกองช่าง

ปลัดองค์การบริหารส่วนตำบล

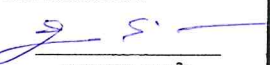
นางสาวสุภาวดี สมสวนจิต

นายกองค์การบริหารส่วนตำบล


นายภาณุต แสงแจ็ก

แผ่นที่ : 6 จำนวน : 6

แบบขยายป้ายประชาสัมพันธ์

วิศวกรโยธา ผู้ออกแบบ



(นายสมเคราะห์ เกิดทะเล)
สย.10075

รายละเอียดประกอบแบบ

- แผ่นป้ายไม้อัด หรือแผ่นป้ายไวนิล ขนาดไม่น้อยกว่า 1.20 x 2.40 เมตร
- ให้ผู้รับจ้างติดตั้งบริเวณพื้นที่ก่อสร้าง ให้สามารถมองเห็นได้ชัดเจน แข็งแรง
- ตำแหน่งการติดตั้งป้ายโครงการและรายละเอียดอื่นที่มีได้กำหนดไว้ในแบบ ให้ผู้ควบคุมงานเป็นผู้กำหนด