



20

โครงการปรับปรุงซ่อมแซมถนน คสล.บ้านดอนหวาย หมู่ที่ 3 ไปบ้านดอนประดู่ หมู่ที่ 13

ชื่อสายทาง : บ้านดอนหวาย หมู่ที่ 3 ไปบ้านดอนประดู่ หมู่ที่ 13

ตำบลหนองระเวียง อำเภอพิมาย จังหวัดนครราชสีมา

-ดำเนินการ ปูผิวทางแบบ Asphaltic Concrete กว้าง 5.00 เมตร ยาว 270 เมตร หนา 4.00 ซม.(เสริมทับผิวทางเดิม)

องค์การบริหารส่วนตำบลหนองระเวียง

โครงการปรับปรุงซ่อมแซมถนน คสล.บ้านดอนหวาย หมู่ที่ 3 ไปบ้านดอนประดู่ หมู่ที่ 13

รายละเอียดประกอบการซ่อมสร้างถนนลาดยางแอสฟัลติกคอนกรีต

1. ซ่อมสร้างถนนลาดยางแอสฟัลติกคอนกรีต ระยะทาง กิโลเมตร ดังนี้
จาก กม.ที่ 0+000 ถึง กม. 0+270 ระยะทาง 0.270 กม. ผิวจราจรกว้าง 5.00 ม.ไหล่ทางกว้างข้างละ 0.00 ม.

2.ทางเชื่อม
จาก กม.ที่ 0+000 ถึง กม. 0+000 ระยะทาง กิโลเมตร ดังนี้
กม. ผิวจราจรกว้าง 5.00 ม.ไหล่ทางกว้างข้างละ 0.00 ม.

องค์การบริหารส่วนตำบลหนองระเวียง

ชื่อสายทาง : บ้านดอนหวาย หมู่ที่ 3 ไปบ้านดอนประดู่ หมู่ที่ 13

ตำบลหนองระเวียง อำเภอพิมาย จังหวัดนครราชสีมา

-ดำเนินการ ปูผิวทางแบบ Asphaltic Concrete กว้าง 5.00 เมตร ยาว 270 เมตร หนา 4.00 ซม.

(เสริมทับผิวทางเดิม)

(ในกรณีที่ไม่สามารถดำเนินการได้ตามรายการข้างต้น ให้ทำการซ่อมสร้างถนนลาดยางแอสฟัลติกคอนกรีต


ได้ตามสภาพพื้นที่โดยให้อยู่ในดุลพินิจของผู้ควบคุมงานแต่ละจุดต้องได้ปริมาณงาน

ไม่น้อยกว่าที่กำหนดในแบบก่อสร้าง)

สารบัญ		
แผ่นที่	รายการ	หมายเหตุ
1	ปก	1 แผ่น
2	แผนที่สังเขป	1 แผ่น
3	แบบแสดงรูปตัดขวางงานซ่อมสร้างถนนลาดยางแอสฟัลติกคอนกรีต	1 แผ่น
4	สรุปปริมาณงาน	1 แผ่น
5	ป้ายโครงการ	1 แผ่น
6	ป้ายประชาสัมพันธ์โครงการ	1 แผ่น

แบบมาตรฐานที่ใช้ประกอบด้วย

- แบบมาตรฐานงานบำรุงรักษาทาง จำนวน 1 เล่ม


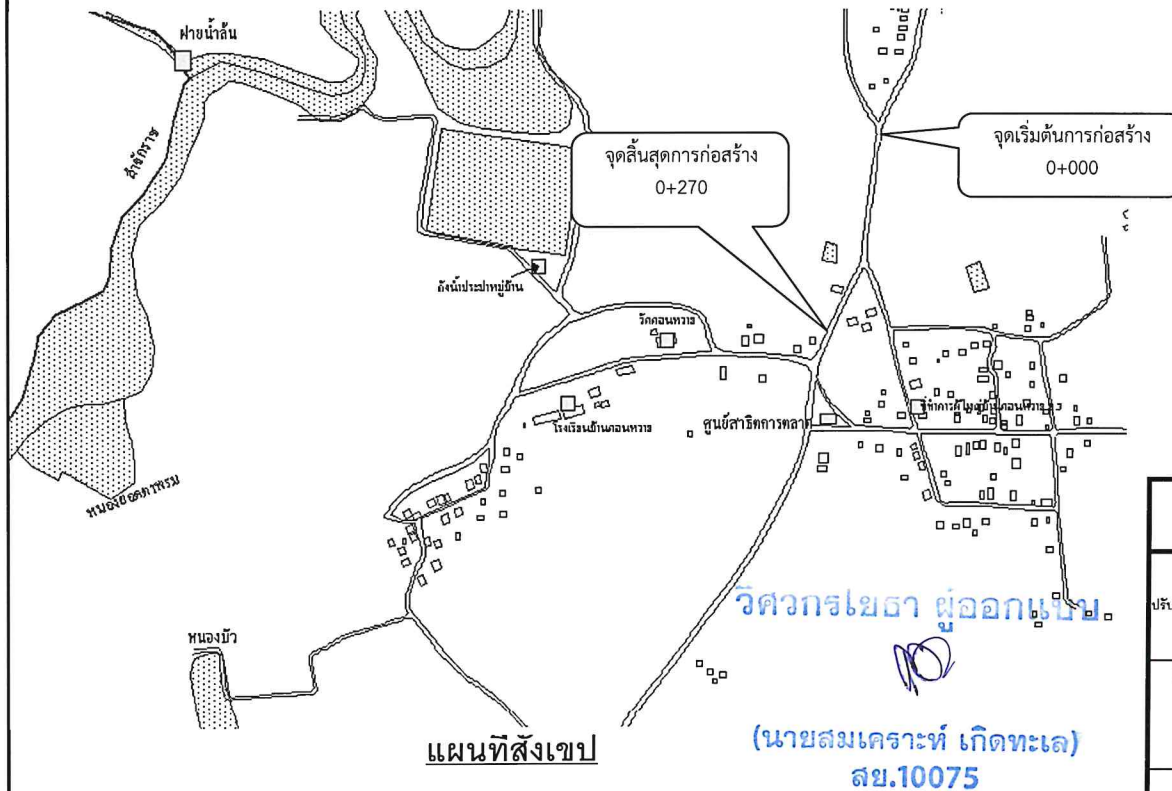


องค์การบริหารส่วนตำบลหนองระเวียง		องค์การบริหารส่วนตำบลหนองระเวียง	
ชื่อสายทาง	นายสวัสดิ์ ช้วนโพธิ์กลาง	สำรวจ	เห็นชอบ
ปรับปรุงซ่อมแซมถนน คสล.บ้านดอนหวาย หมู่ที่ 3	นางสาวกัทราพร เชื้อกลาง	เขียนแบบ	ผู้อำนวยความสะดวก
ไปบ้านดอนประดู่ หมู่ที่ 13		ออกแบบ	
แบบแสดง	นางสาวสุชาดา สมสวนจิต	ปลัด อบต.	อนุมัติ
แผนที่สังเขป	นายภาณุต แสงแจ็ก	นายก อบต.	
		ผอ.ส่วนบูรณะ	
แบบเสร็จที่ นม	แผ่นที่	จำนวน	แผ่น
			(แทน) อธิปไตย

ชื่อสายทาง : บ้านดอนหวาย หมู่ที่ 3 ไปบ้านดอนประดู่ หมู่ที่ 13

ตำบลหนองระเวียง อำเภอพิมาย จังหวัดนครราชสีมา

-ดำเนินการ ปูผิวทางแบบ Asphaltic Concrete กว้าง 5.00 เมตร ยาว 270 เมตร หน้า 4.00 ซม.(เสริมทับผิวทางเดิม)

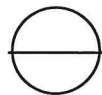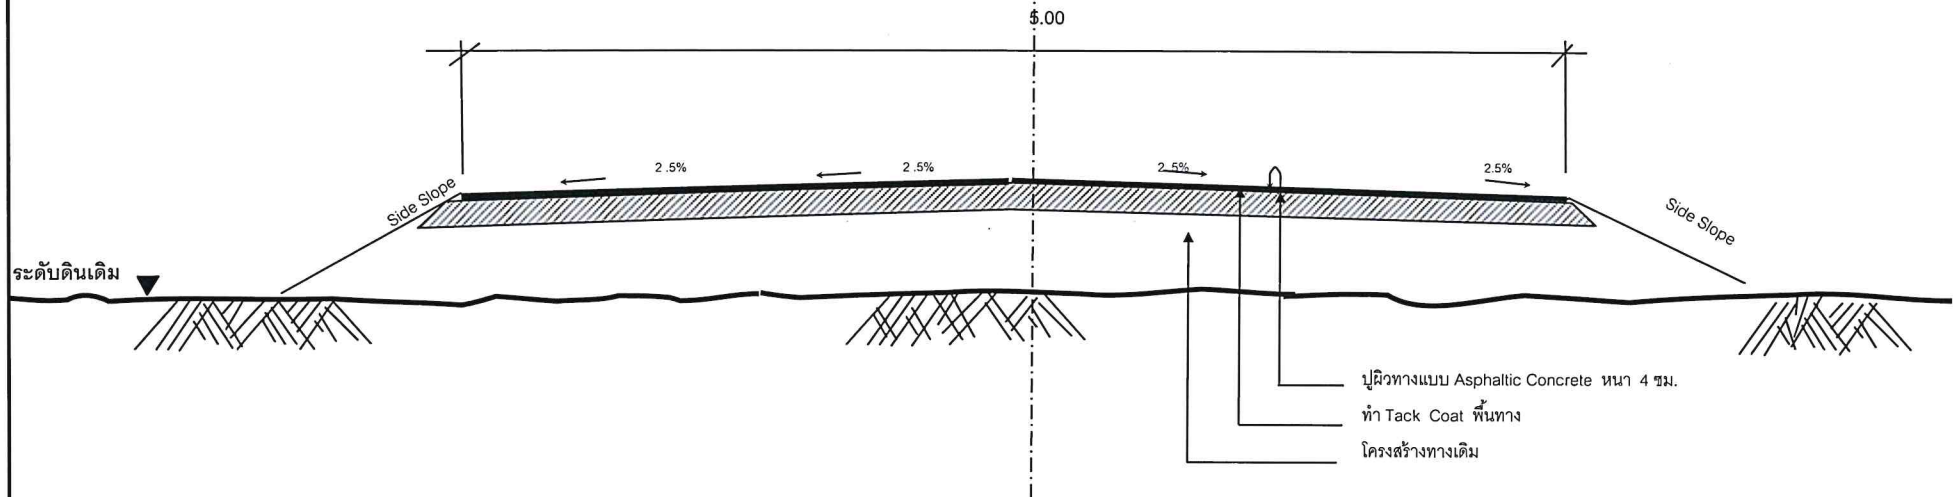

รูปตัดตามขวางงานซ่อมสร้างผิวทางแอสฟัลติกคอนกรีต

NOT TO SCALE

วิศวกรโยธา ผู้ออกแบบ

105

(นายสมเคราะห์ เกิดทะเล)

สย.10075

องค์การบริหารส่วนตำบลหนองระเวียง

องค์การบริหารส่วนตำบลหนองระเวียง

ชื่อสายทาง	นายสวัสดิ์ ช้วนโพธิ์กลาง	ลายเซ็น	ตำรวจ	เห็นชอบ
ปรับปรุงซ่อมแซมถนน คสล.บ้านดอนหวาย หมู่ที่ 3	นางสาวกัทราพร เชิญกลาง	ลายเซ็น	เขียนแบบ	ผู้อำนวยกำรจำนำก ำ
ไปบ้านดอนประดู่ หมู่ที่ 13			ออกแบบ	
แบบแสดง	นางสาวสุชาดา สมสวนจิต	ลายเซ็น	ปลัด อบต.	อนุมัติ
รูปตัดโครงสร้าง	นายภาวิช แสนแจ็ก	ลายเซ็น	นายก อบต.	
			ผอ.ส่วนบูรณะ	
แบบเลขที่ นม	แผ่นที่	จำนวน แผ่น		(แทน) อธิบดี

ชื่อสาย : บ้านดอนหวาย หมู่ที่ 3 ไปบ้านดอนประดู่ หมู่ที่ 13

ตำบลหนองระเวียง อำเภอพิมาย จังหวัดนครราชสีมา

-ดำเนินการ ผิวทางแบบ Asphaltic Concrete กว้าง 5.00 เมตร ยาว 270 เมตร หน้า 4.00 ซม.(เสริมทับผิวทางเดิม)

บัญชีปริมาณงาน


ที่	รายการ	หน่วย	ปริมาณงาน	หมายเหตุ	ที่	รายการ	หน่วย	ปริมาณงาน	หมายเหตุ	ที่	รายการ	หน่วย	ปริมาณงาน	หมายเหตุ
1	งานปรับปรุงโครงสร้างทาง				4	งานตีเส้นจราจร					-แบบ ต77	ชุด	-	
	-อุดรื้อพื้นทางและไหล่ทางเดิม	ตร.ม.	-			-สีเทอร์โมพลาสติก	ตร.ม.	60	กว้าง 10 ซม.		-แบบ บ3-บ55+ต1-ต27,บ3-บ55+ต31-ต60	ชุด	-	
	-ดินดัด	ลบ.ม.	-			-สี Traffic Paint	ตร.ม.	-			-แบบ น1	ชุด	-	
	-ดินถม (จากการขนส่ง)	ลบ.ม.	-			-Rumble Strips	ตร.ม.	-	0 แห่ง		-แบบ น1/1	ชุด	-	
	-วัสดุคัดเลือกบดอัดแน่น	ลบ.ม.	-			-ทางม้าลาย	แห่ง	-	0 แห่ง		-แบบ น2 (1 แผ่นป้าย)	ชุด	-	
	-รองพื้นทาง (ลูกรังบดอัดแน่น)	ลบ.ม.	-		5	งานจราจรสงเคราะห์ (ปรับปรุง)					-แบบ น2 (2 แผ่นป้าย)	ชุด	-	
	-หินคลุกบดอัดแน่น	ลบ.ม.	-			-หลักนำโค้ง ค.ส.ล.	หลัก	-			-แบบ น2 (3 แผ่นป้าย)	ชุด	-	
	-หินคลุกปรับระดับ (หลวม)	ลบ.ม.	-			-หลักกิโลเมตร	หลัก	-			-แบบ น2 (4 แผ่นป้าย)	ชุด	-	
	-Skin Patch	ตร.ม.	-			-ป้ายจราจร	ชุด	-			-แบบ น4	ชุด	-	
	-Skin Patch (งานฉาบผิว)	ตร.ม.	-			-GUARD RAIL	เมตร	-			-แบบ น5	ชุด	-	
	-Deep Patch	ตร.ม.	-		6	งานจราจรสงเคราะห์ (ติดตั้งใหม่)					-หลักนำโค้ง ค.ส.ล.	หลัก	-	
	-Deep Patch (งานฉาบผิว)	ตร.ม.	-			-ป้ายกำหนดน้ำหนักบรรทุก	ชุด	-			-หลักกิโลเมตร	หลัก	-	
	-Pavement In - Place Recycling	ตร.ม.	-			-แบบ บ1.	ชุด	-			-หลักเขตทาง	หลัก	-	
						-แบบ บ2.	ชุด	-			-หลักนำทาง	หลัก	-	
2	งานผิวทาง					-แบบ บ3 - บ55	ชุด	-			-Guard Rail บริเวณทางโค้ง	เมตร	-	
	-Prime Coat (บนพื้นทางใหม่)	ตร.ม.	-			-แบบ ต1-ต27,ต31-ต56,ต58-ต60,ต75	ชุด	-			-Guard Rail บริเวณคอสะพาน	เมตร	-	
	-Prime Coat (บนพื้นทางผสมวัสดุอื่น)	ตร.ม.	-			-แบบ ต28-ต30,ต57,ต62	ชุด	-			-ตีเส้นทางรถไฟตัดผ่าน	แห่ง	-	
	-Tack Coat	ตร.ม.	1,350			-แบบ ต61	ชุด	-			0.00	เมตร	-	
	-Asphaltic Concrete (ปูน Prime)	ตร.ม.	-	4 ซม.		-แบบ ต63,ต66 (2 แผ่นป้ายต่อชุด)	ชุด	-			0.00	ท่อน	-	
	-Asphaltic Concrete (ปูน Tack)	ตร.ม.	1,350	4 ซม.		แบบ ต64,ต67	ชุด	-			0.00	บ่อ	-	
	- พาราสเลอวีซีล	ตร.ม.	-			แบบ ต65,ต68,ต70	ชุด	-			0.00	ท่อน	-	
	-Cape Seal	ตร.ม.	-			แบบ ต69	ชุด	-			-ป้ายจราจรระหว่างการก่อสร้าง	ชุด	1	
3	งานผิวไหล่ทาง									องค์การบริหารส่วนตำบลหนองระเวียง				
	-Prime Coat (บนพื้นทางใหม่)	ตร.ม.	-							องค์การบริหารส่วนตำบลหนองระเวียง				
	-Prime Coat (บนพื้นทางผสมวัสดุอื่น)	ตร.ม.	-											
	-Tack Coat	ตร.ม.	-											
	-Asphaltic Concrete (ปูน Prime)	ตร.ม.	-	4 ซม.										
	-Asphaltic Concrete (ปูน Tack)	ตร.ม.	-	4 ซม.										
	- พาราสเลอวีซีล	ตร.ม.	-											
	-Cape Seal	ตร.ม.	-											

วิศวกรโยธา ผู้ออกแบบ


105

(นายสมเกียรติ เกิดทะเล)

สย 10075

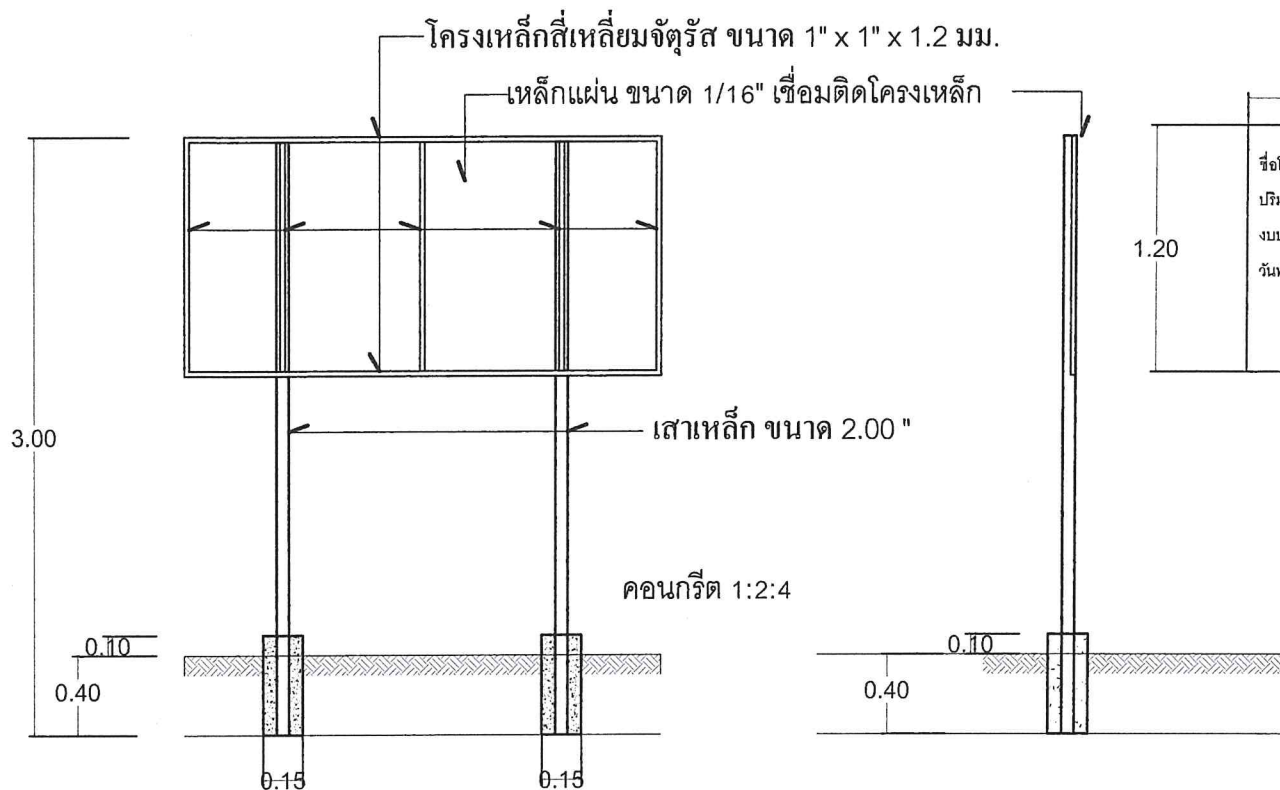

รูปตัด

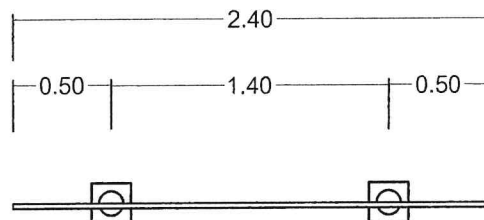

แบบแปลน

2.40	
โครงการก่อสร้างของ อบต.หนองระเวียง	
ชื่อโครงการ	
ปริมาณงาน	
งบประมาณ	บาท
วันทำสัญญา	สิ้นสุด

รูปด้านหน้า

วิศวกรโยธา ผู้ออกแบบ

(นายสมเคราะห์ เกิดทะเล)
สย.10075



อบต.หนองระเวียง
อำเภอพิมาย จังหวัดนครราชสีมา

กองช่าง

แบบเลขที่ : / 2

แบบ :

แบบถนนเชื่อมสร้างผิวทางแอสฟัลติกคอนกรีต

มาตราส่วน :

สถานที่ก่อสร้าง: หมู่ที่ 3

ต.หนองระเวียง

อำเภอพิมาย จังหวัดนครราชสีมา

สำรวจ: นายสวัสดิ์ ชื่นโพธิ์กลาง

นายพงษ์ชัยรัตน์ รัตติ

นายอมรเทพ สามถ้อง

เขียน:

นางสาวภัทราพร เชิญกลาง

วิศวกรโยธา:

นายสวัสดิ์ ชื่นโพธิ์กลาง

หัวหน้าสำนักงานปลัด รักษาการแทน

ผู้อำนวยการกองช่าง

ปลัดองค์การบริหารส่วนตำบลหนองระเวียง

นางสาวสุรดา สมสวนจิต

นายกองค์การบริหารส่วนตำบลหนองระเวียง

นายภาณุ แสนแจ

แผ่นที่ : 5

จำนวน : 6

โครงการก่อสร้างของอบต.หนองระเวียง

โทร 044 - 965641

โครงการก่อสร้าง..... กรรมการตรวจการจ้าง

ปริมาณงาน..... 1.....

ผู้รับจ้าง(ชื่อ.....ที่อยู่.....หมายเลขโทรศัพท์.....) 2.....

วันเริ่มต้น และระยะเวลาสิ้นสุด.....รวม.....วัน 3.....

ราคากลางค่าก่อสร้าง.....บาท 4.....

วงเงินค่าก่อสร้างที่ได้ลงนามให้สัญญาจ้าง.....บาท 5.....

ผู้ควบคุมงาน.....

พื้นป้ายสีเขียว
ตัวหนังสือสีขาว

แบบขยายป้ายประชาสัมพันธ์

รายละเอียดประกอบแบบ

- แผ่นป้ายไม้อัด หรือแผ่นป้ายไวเนิล ขนาดไม่น้อยกว่า 1.20 x 2.40 เมตร
- ให้ผู้รับจ้างติดตั้งบริเวณพื้นที่ก่อสร้าง ให้สามารถมองเห็นได้ชัดเจน แข็งแรง
- ตำแหน่งการติดตั้งป้ายโครงการและรายละเอียดอื่นที่มีได้กำหนดไว้ในแบบ ให้ผู้ควบคุมงานเป็นผู้กำหนด



อบต.หนองระเวียง
อำเภอพิมาย จังหวัดนครราชสีมา

กองช่าง

แบบเลขที่ : / 256

แบบ :
แบบถนนเชื่อมสร้างผิวทางแอสฟัลติกคอนกรีต

มาตรฐาน :
:

สถานที่ก่อสร้าง: หมู่ที่ 3
ต.หนองระเวียง
อำเภอพิมาย จังหวัดนครราชสีมา


สำรวจ: นายสวัสดิ์ อ้วนโพธิ์กลาง
นายพงษ์ชัยรัตน์ รัตน
นายอมรเทพ สานกลอง

เขียน: 
นางสาวภัทราพร เชิญกลาง
วิศวกรโยธา:

วิศวกรโยธา:

(นายสมเคราะห์ เกิดทะเล
สข.10075

นายสวัสดิ์ อ้วนโพธิ์กลาง
หัวหน้าสำนักงานปลัด รักษาการแทน
ผู้อำนวยการกองช่าง

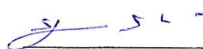ปลัดองค์การบริหารส่วนตำบลหนองระเวียง

นางสาวสุราดา สมสวนจิต

นายกองค์การบริหารส่วนตำบลหนองระเวียง

นายภาวิช แสนจิก

แผ่นที่ : 6 จำนวน : 6