

โครงการซ่อมแซมถนน คสล.บ้านใหม่ทิพย์ประชา หมู่ที่ 19 (ซอย 5 บน)

จากศาลาประชาคม ไปบ้านมาบประดิษฐ์ หมู่ที่ 7

ชื่อสายทาง : บ้านใหม่ทิพย์ประชา หมู่ที่ 19 (ซอย 5 บน) จากศาลาประชาคม ไปบ้านมาบประดิษฐ์ หมู่ที่ 7

ตำบลหนองระเวียง อำเภอพิมาย จังหวัดนครราชสีมา

-ดำเนินการปูผิวทางแบบ Asphaltic Concrete กว้าง 6.00 เมตร ยาว 370 เมตร หนา 4.00 ซม.เสริมที่บิวจากราคาเดิม

องค์การบริหารส่วนตำบลหนองระเวียง

**ซ่อมแซมถนน คสล.บ้านใหม่ทิพย์ประชา หมู่ที่ 19 (ชอย 5 บน)**

จากศาลาประชาคม ไปบ้านมาบประดู หมู่ที่ 7

**องค์การบริหารส่วนตำบลหนองระเวียง**

ที่อยู่ : บ้านใหม่ทิพย์ประชา หมู่ที่ 19 (ชอย 5 บน) จากศาลาประชาคม ไปบ้านมาบประดู หมู่ที่ 7

ตำบลหนองระเวียง อำเภอพิมาย จังหวัดนครราชสีมา

-ดำเนินการ ปูผิวทางแบบ Asphaltic Concrete กว้าง 6.00 เมตร ยาว 370 เมตร หน้า 4.00 ซม.

เสริมทับผิวจราจรเดิม



**รายละเอียดประกอบารซ่อมสร้างถนนลาดยางแอสฟัลติกคอนกรีต**

1. ซ่อมสร้างถนนลาดยางแอสฟัลติกคอนกรีต	ระยะทาง	กิโลเมตร	ดังนี้
จาก กม.ที่ 0+000 ถึง กม. 0+370	ระยะทาง	0.370	กม. ผิวจราจรกว้าง 6.00 ม.ไหล่ทางกว้างละ 0.00 ม.
2. ทางเชื่อม	ระยะทาง	กิโลเมตร	ดังนี้
จาก กม.ที่ 0+000 ถึง กม. 0+000	ระยะทาง	0+000	กม. ผิวจราจรกว้าง 6.00 ม.ไหล่ทางกว้างละ 0.00 ม.

(ในกรณีที่ไม่สามารถดำเนินการได้ตามรายการข้างต้น ให้ทำการซ่อมสร้างถนนลาดยางแอสฟัลติกคอนกรีตได้ตามสภาพพื้นที่โดยให้อยู่ในดุลยพินิจของผู้ควบคุมงานแต่ละท้องถิ่นได้ปริมาณงานไม่น้อยกว่าที่กำหนดในแบบก่อสร้าง)

แบบที่	รายการ	หน่วย	ราคา	หมายเหตุ
1	นบก	1		1 แผ่น
2	แบบที่สังเขป	1		1 แผ่น
3	แบบแสดงรูปตัดขวางงานซ่อมสร้างถนนลาดยางแอสฟัลติกคอนกรีต	1		1 แผ่น
4	สรุปปริมาณงาน	1		1 แผ่น
5	บัญชีโครงการ	1		1 แผ่น
6	บัญชีราคาส่งพัสดุโครงการ	1		1 แผ่น

แบบมาตรฐานที่ผู้ประกอบการต้อง

- แบบมาตรฐานงานบำรุงรักษาทาง จำนวน 1 เล่ม

**องค์การบริหารส่วนตำบลหนองระเวียง**


ชื่อโครงการ	นายสมเทพ ศานต์คง	นายพงษ์วัฒน์รัตน์	นายชิตติพร ขอดนตรง	สำรวจ
บ้านใหม่ทิพย์ประชา หมู่ที่ 19 (ชอย 5 บน)	นางสาวทิพย์ประชา ธิญูกลาง			เขียนแบบ
จากศาลาประชาคม ไปบ้านมาบประดู หมู่ที่ 7	นายสวัสดิ์ อ้วนไฉ่กลาง			วิศวกรสำรวจ ผู้ควบคุมการก่อสร้าง
แบบแสดง	นางสาวสุรดา คมวงจิตร			ปลัด อบต.
แผนที่สังเขป	นายอาทิตย์ แคนงัก			นายก อบต.
แบบร่างที่ นม	แผ่นที่	จำนวน	แผ่น	

(นายแพทย์พงศ์ พรหมจันทร์ก)  
วิศวกรโยธา  
ร.น. 14210

ชื่อสายทาง : บ้านใหม่ทิพย์ประชา หมู่ที่ 19 (ชอย 5 บม) จากศาลาประชาคม ไปบ้านมาบประดู หมู่ที่ 7

ตำบลหนองระเวียง อำเภอพิมาย จังหวัดนครราชสีมา

-ดำเนินการปูผิวทางแบบ Asphaltic Concrete กว้าง 6.00 เมตร ยาว 370 เมตร หน้า 4.00 ซม. เสริมทับผิวจราจรเดิม

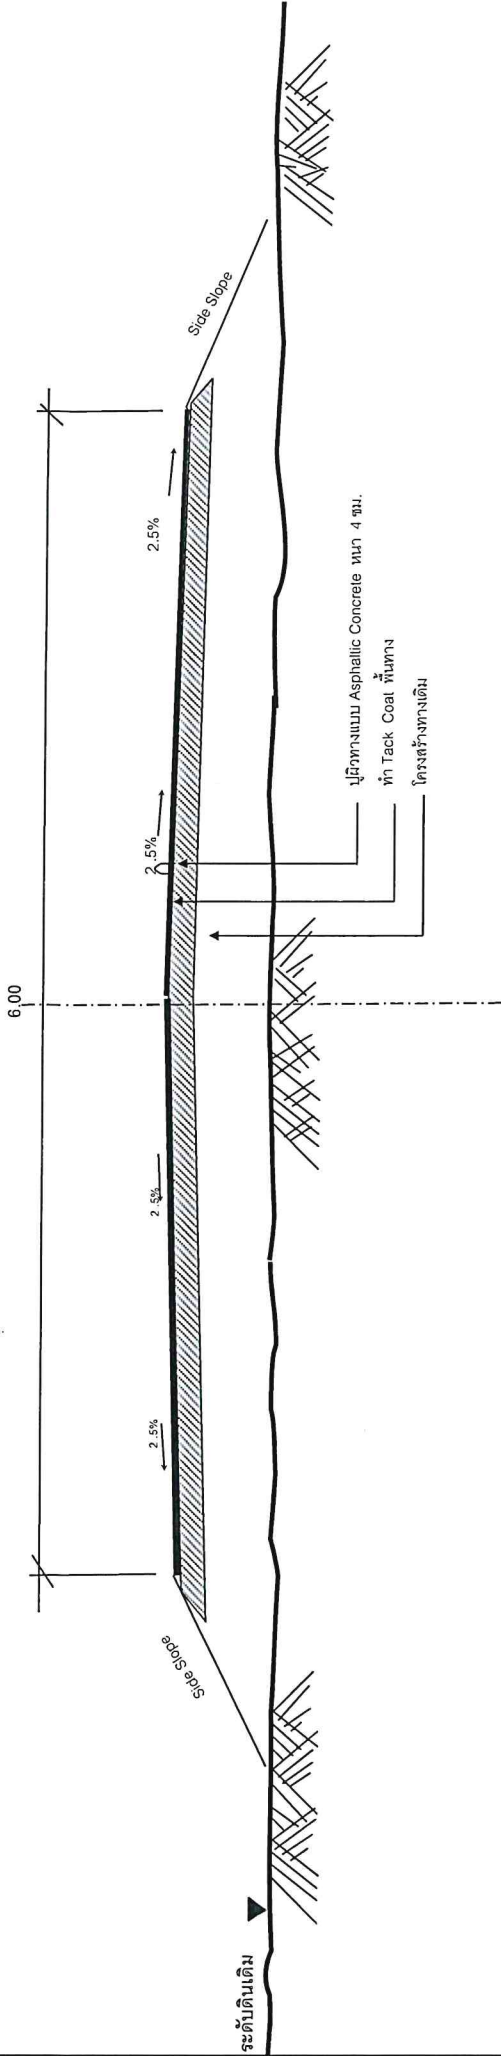

รูปตัดตามขวางงานซ่อมสร้างผิวทางแอสฟัลติกคอนกรีต



NOT TO SCALE

องค์การบริหารส่วนตำบลหนองระเวียง

ชื่อสายทาง 0	นายพงษ์รัชต์ รัตน	นายกิตติชาติกร ยอดนคร	สำรวจ
บ้านใหม่ทิพย์ประชา หมู่ที่ 19 (ชอย 5 บม)	นางสาวกัญญาพร เรืองกลาง		เขียนแบบ
จากศาลาประชาคม ไปบ้านมาบประดู หมู่ที่ 7	นายชวลิต ชื่นมีพิทักษ์กลาง		หัวหน้าสำนักงานศึกษาธิการกรม ผู้ชำนาญการของจริง
แบบแสดง	นางสาวอุษาดา สมสวนนิต		ปิด อบต.
แผนที่ตั้งรูป	นายภาสิด แสนจักษ์		นายก อบต.
แบบเลขที่ นบ:	แผนที่	จำนวน แผ่น	

(นายภาณุพงศ์ พรหมจันทร์)  
วิศวกรโยธา  
ถ.ว. 14210

ชื่อสายทาง : บ้านใหม่ทิพย์ประชา หมู่ที่ 19 (ชอย 5 บน) จากศาลาประชาคม ไปบ้านมาบประดู หมู่ที่ 7

ตำบลหนองระเวียง อำเภอพิมาย จังหวัดนครราชสีมา

-ดำเนินการปูผิวทางแบบ Asphaltic Concrete กว้าง 6.00 เมตร ยาว 370 เมตร หน้า 4.00 ซม.เสริมที่ผิวจราจรเดิม

บัญชีปริมาณงาน

ที่	รายการ	หน่วย	ปริมาณงาน	หมายเหตุ	ที่	รายการ	หน่วย	ปริมาณงาน	หมายเหตุ	ที่	รายการ	หน่วย	ปริมาณงาน	หมายเหตุ
1	งานปรับปรุงโครงสร้างทาง				4	งานตีเส้นจราจร								
	- ทุบหรือตีห่างแฉกโหลทางเดิม	ตร.ม.	-			- สีเทอร์โมพลาสติก	ตร.ม.	83	กว้าง 10 ซม.			จุด	-	
	- ฟิล์มติด	ลบ.ม.	-			- สี Traffic Paint	ตร.ม.	-				จุด	-	
	- ดินถม (จากการขนส่ง)	ลบ.ม.	-			- Rumble Strips	ตร.ม.	-				จุด	-	
	- วัสดุตัดเสียมอ้อยต้น	ลบ.ม.	-		5	- ทางมัลติ	แ่ง	-	0 แ่ง			จุด	-	
	- รองพื้นทาง (ลูกรังอัดแน่น)	ลบ.ม.	-			งานจราจรสงคราม (ปรับปรุง)						จุด	-	
	- หินคลุกอัดแน่น	ลบ.ม.	-			- ฟิล์มโกล์ ค.ส.ล.	หลัก	-				จุด	-	
	- หินคลุกปรับระดับ (หกรวม)	ลบ.ม.	-			- ฟิล์มโกล์	หลัก	-				จุด	-	
	- Skin Patch	ตร.ม.	-			- ป้ายจราจร	จุด	-				จุด	-	
	- Skin Patch (งานลานผิว)	ตร.ม.	-			- GUARD RAIL	เมตร	-				จุด	-	
	- Deep Patch	ตร.ม.	-		6	งานจราจรสงคราม (ติดตั้งใหม่)						หลัก	-	
	- Deep Patch (งานลานผิว)	ตร.ม.	-			- ป้ายกำหนดน้ำหนักบรรทุก	จุด	-				หลัก	-	
	- Pavement In - Place Recycling	ตร.ม.	-			- แบบ บ1.	จุด	-				หลัก	-	
2	งานผิวทาง					- แบบ บ2.	จุด	-				หลัก	-	
	- Prime Coat (บนพื้นทางใหม่)	ตร.ม.	-			- แบบ บ3 - บ55	จุด	-				เมตร	-	
	- Prime Coat (บนพื้นทางเดิม)	ตร.ม.	-			- แบบ บ1-บ27, บ31-บ55, บ58-บ60, บ75	จุด	-				เมตร	-	
	- Tack Coat	ตร.ม.	2,220			- แบบ บ28-บ30, บ57, บ62	จุด	-				แ่ง	-	
	- Asphaltic Concrete (ปูน Prime)	ตร.ม.	-	4 ซม.		- แบบ บ61	จุด	-				เมตร	-	
	- Asphaltic Concrete (ปูน Tack)	ตร.ม.	2,220	4 ซม.		- แบบ บ63, บ66 (2 แ่งไม่ต่อจุด)	จุด	-				ยอน	-	
	- พลาสเตอร์ซีล	ตร.ม.	-			แบบ บ64, บ67	จุด	-				ยอน	-	
	- Cape Seal	ตร.ม.	-			แบบ บ65, บ68, บ70	จุด	-				ยอน	-	
3	งานผิวไหล่ทาง					แบบ บ69	จุด	-				จุด	1	
	- Prime Coat (บนพื้นทางใหม่)	ตร.ม.	-					-						
	- Prime Coat (บนพื้นทางเดิม)	ตร.ม.	-					-						
	- Tack Coat	ตร.ม.	-					-						
	- Asphaltic Concrete (ปูน Prime)	ตร.ม.	-	4 ซม.				-						
	- Asphaltic Concrete (ปูน Tack)	ตร.ม.	-	4 ซม.				-						
	- พลาสเตอร์ซีล	ตร.ม.	-					-						
	- Cape Seal	ตร.ม.	-					-						

องค์การบริหารส่วนตำบลหนองระเวียง

ชื่อสายทาง		นายสมเทพ ลานค้อ		นายพงษ์ชัยวัฒน์ รัตนะ นายกิตติศักดิ์ ยอดคนตรง	
บ้านใหม่ทิพย์ประชา หมู่ที่ 19 (ชอย 5 บน)		นางสาวกัญญาพร ธิปไตยกลาง		เขียนแบบ	
จากศาลาประชาคม ไปบ้านมาบประดู หมู่ที่ 7		นายวศวัตต์ ชันโพธิ์กลาง		หัวหน้ากำกับได้ รักษาการแทน	
แบบแสดง		นางสาวสุชดา สมเดชจิต		ผู้ควบคุมก่อสร้าง	
แผนที่สังเขป		นายภาวิช แสนเจ็ก		ปลัด อบต.	
แบบลงที่ นม		แผนที่		นายก อบต.	
		จำนวน		แผ่น	

(นายภาณุพงศ์ พรหมจันทิก)  
วิศวกรโยธา  
สน.14210



