



โครงการปรับปรุงซ่อมแซมถนน คสล.บ้านมาบประดิษฐ์ หมู่ที่ 7 ไปบ้านหนองระเวียง หมู่ที่ 6 (ซอย 6)

ข้อสายทาง : บ้านมาบประดิษฐ์ หมู่ที่ 7 ไปบ้านหนองระเวียง หมู่ที่ 6 (ซอย 6)

ตำบลหนองระเวียง อำเภอพิมาย จังหวัดนครราชสีมา

-ดำเนินการปูผิวทางแบบ Asphaltic Concrete กว้าง 6.00 เมตร ยาว 470 เมตร หนา 4.00 ซม.เสริมที่ผิวจราจรเดิม

องค์การบริหารส่วนตำบลหนองระเวียง

ปรับปรุงซ่อมแซมถนน คสล.บ้านมาบประดิษฐ์ หมู่ที่ 7 ไปบ้านหนองระเวียง
 หมู่ที่ 6 (ชอย 6)

องค์การบริหารส่วนตำบลหนองระเวียง

ชื่อสายทาง : บ้านมาบประดิษฐ์ หมู่ที่ 7 ไปบ้านหนองระเวียง หมู่ที่ 6 (ชอย 6)

ตำบลหนองระเวียง อำเภอพิมาย จังหวัดนครราชสีมา

-ดำเนินการ ปูผิวทางแบบ Asphaltic Concrete กว้าง 6.00 เมตร ยาว 470 เมตร หนา 4.00 ซม.เสริมทับผิวจราจรเดิม



แผนที่สังเขป

(นายภาณุพงศ์ พรหมจันทัก)
 วิศวกรโยธา
 ลง 14/2/0

รายละเอียดงบประมาณการซ่อมสร้างถนนลาดยางแอสฟัลติกคอนกรีต

1. ซ่อมสร้างถนนลาดยางแอสฟัลติกคอนกรีต			
จาก กม.ที่	0+000 ถึง กม.	ระยะทาง	กิโลเมตร ดังนี้
จาก กม.ที่	0+000 ถึง กม.	0+470	กม. ผิวจราจรกว้าง 6.00 ม.ไหล่ทางกว้างละ 0.00 ม.
2. ทางเชื่อม			
จาก กม.ที่	0+000 ถึง กม.	ระยะทาง	กิโลเมตร ดังนี้
จาก กม.ที่	0+000 ถึง กม.	0+000	กม. ผิวจราจรกว้าง 6.00 ม.ไหล่ทางกว้างละ 0.00 ม.

(ใบกรณีที่ไม่สามารถดำเนินการได้ตามรายการข้างต้น ให้ทำการซ่อมสร้างถนนลาดยางแอสฟัลติกคอนกรีต
 ได้ตามสภาพพื้นที่ที่โดยให้อยู่ในดุลยพินิจของผู้ควบคุมงานแต่ละครั้งได้ปริมาณงาน
 ไม่น้อยกว่าที่กำหนดในแบบก่อสร้าง)

สำเนา		รายการ	หมายเหตุ
1	ปก		1 แผ่น
2	แผนที่สังเขป		1 แผ่น
3	แบบแสดงรูปตัดขวางและก่อสร้างถนนลาดยางแอสฟัลติกคอนกรีต		1 แผ่น
4	สรุปปริมาณงาน		1 แผ่น
5	บัญชีรายการ		1 แผ่น
6	บัญชีราคาส่วนเพิ่มโครงการ		1 แผ่น

แบบมาตรฐานที่ใช้ประกอบด้วย
 - แบบมาตรฐานงานบำรุงรักษาทาง จำนวน 1 เล่ม


องค์การบริหารส่วนตำบลหนองระเวียง

ชื่อสายทาง	นายอรรถพร สานต์ถอง	นายพงษ์ชัยวัฒน์ วัชร	นายกิตติธรากร ยอดนครจง	สำรวจ
	บ้านมาบประดิษฐ์ หมู่ที่ 7 ไปบ้านหนองระเวียง หมู่ที่ 6 (ชอย 6)	นางสาวกัญญาพร เชื้อกลาง		เขียนแบบ
		นายอรรถวิทย์ ชื่นโพธิ์กลาง		ให้หน้าสำนักได้ รับราชการเกษณ ผู้อำนวยการก่อสร้าง
แบบแสดง	นางสาวสุรชดา ศสพิจิต			ผู้ควบคุมการก่อสร้าง
แผนที่สังเขป	นายภาณุพงศ์ พรหมจันทัก			ปิด อบต.
แบบแสดงที่ นม	แผนที่	จำนวน	แผ่น	นายก อบต.

ชื่อสายทาง : บ้านมาบประดิษฐ์ หมู่ที่ 7 ไปบ้านหนองระเวียง หมู่ที่ 6 (ชอย 6)

ตำบลหนองระเวียง อำเภอพิมาย จังหวัดนครราชสีมา

-ดำเนินการ ปูผิวทางแบบ Asphaltic Concrete กว้าง 6.00 เมตร ยาว 470 ซม.เสริมทับผิวจราจรเดิม

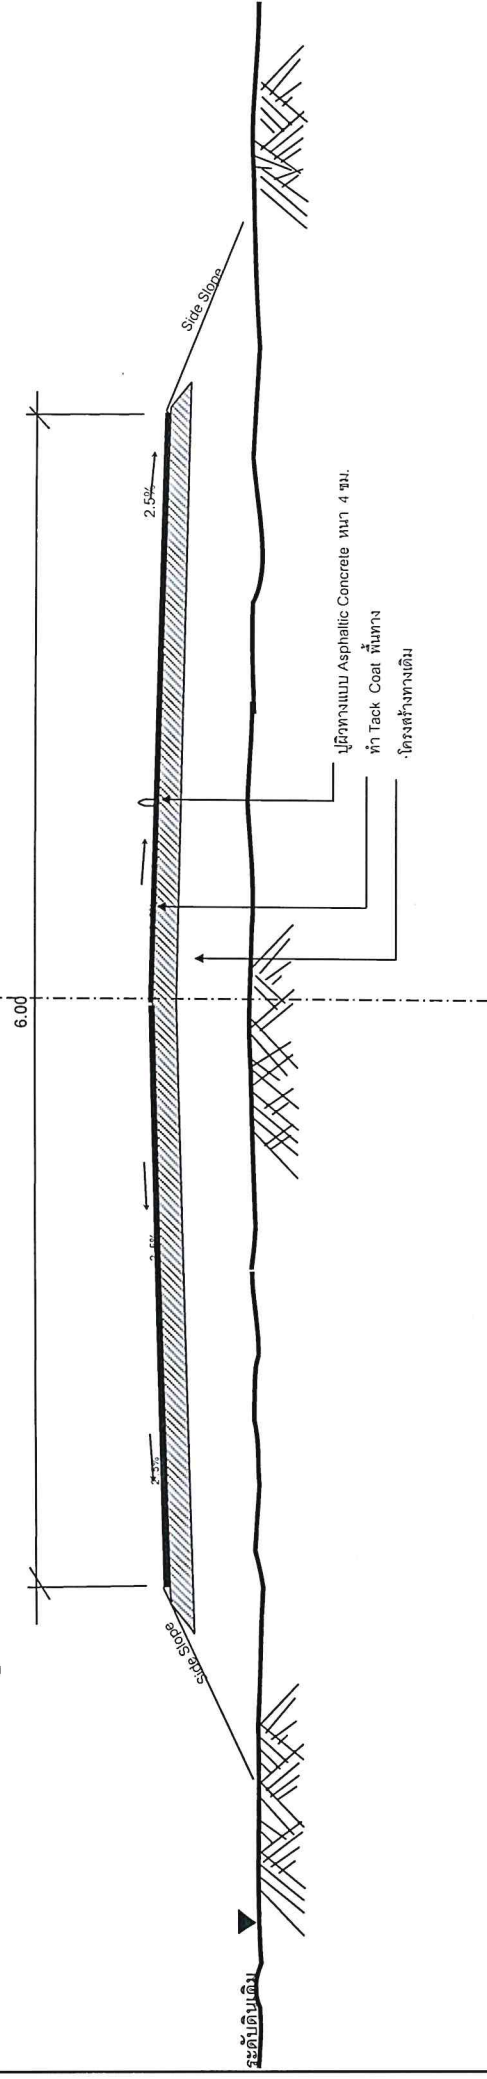

รูปตัดตามขวางงานซ่อมสร้างผิวทางแอสฟัลติกคอนกรีต
NOT TO SCALE

องค์การบริหารส่วนตำบลหนองระเวียง

ข้อสายทาง 0 บ้านมาบประดิษฐ์ หมู่ที่ 7 ไปบ้านหนองระเวียง หมู่ที่ 6 (ชอย 6)	นายสมเทพ ด่านครอง		นายพงษ์วิวัฒน์รัตน์		นายกิตติภาพ ยอดมั่งง		สำรวจ	
	นางสาวกัญญาพร เชื้อปลูกดาง	นายพรวิทย์ อุ่นมั่งมั่งดาง	นางสาวสุรดา สมสาเจ็ด	นายภักดี แสนรัก	แม่เหล็ก	จำนวน	แผ่น	แผ่น
แบบแสดง แผนที่สังเขป								
แบบแสดง แผนที่สังเขป								
แบบแสดง แผนที่สังเขป								

(นายภาณุพงศ์ พรหมจันทิก)
วิศวกรโยธา
ส.บ. 14210

ชื่อสายทาง : บ้านมาบประดู หมู่ที่ 7 ไปบ้านหนองระเวียง หมู่ที่ 6 (ซอย 6)

ตำบลหนองระเวียง อำเภอพิมาย จังหวัดนครราชสีมา

-ดำเนินการ ปูผิวทางแบบ Asphaltic Concrete กว้าง 6.00 เมตร ยาว 470 เมตร หน้า 4.00 ซม.เสริมทับผิวจราจรเดิม

บัญชีปริมาณงาน

บัญชีปริมาณงาน															
ที่	รายการ	หน่วย	ปริมาณงาน	หมายเหตุ	ที่	รายการ	หน่วย	ปริมาณงาน	หมายเหตุ	ที่	รายการ	หน่วย	ปริมาณงาน	หมายเหตุ	
1	งานปรับปรุงโครงสร้างทาง - ขุดรื้อพื้นทางและไหล่ทางเดิม - ดินเค็ด - ดินแถม (จากกรมชล.) - วัสดุผิวเกล็ดหิน - รองพื้นทาง (ลูกรังอัดแน่น) - หินลูกรังอัดแน่น - หินลูกรังปรับระดับ (รวม) - Skin Patch - Skin Patch (งบเหมาซื้อ) - Deep Patch - Deep Patch (งบเหมาซื้อ) - Pavement In - Place Recycling	ตร.ม.	-		4	งานเตรียมจราจร				105	กว้าง 10 ซม.				
		ลบ.ล.	-			- สีเขียวไม่พลาซิก	ตร.ม.	-						รู	
		ลบ.ม.	-			สี Traffic Paint	ตร.ม.	-						รู	
		ลบ.ม.	-			Rubble Strips	ตร.ม.	-				0 ซม.		รู	
		ลบ.ม.	-			งานโรย	แฉ่ง	-				0 ซม.		รู	
		ลบ.ม.	-			งานจราจรแฉ่ง (ปรับสูง)								รู	
		ลบ.ม.	-			- หักหน้าโค้ง ค.ส.ล.	หลัก	-						รู	
		ลบ.ม.	-			- หักกึ่งโค้ง	หลัก	-						รู	
		ตร.ม.	-			- บั๊ยจราจร	ชุด	-						รู	
		ตร.ม.	-			- GUARD RAIL	เมตร	-						รู	
2	งานผิวทาง - Prime Coat (บนพื้นที่ทางใหม่) - Prime Coat (บนพื้นที่ทางเสริม) - Tack Coat - Asphaltic Concrete (ปูน Prime) - Asphaltic Concrete (ปูน Tack) - พรางรอยขีด - Cape Seal	ตร.ม.	-		6	งานจราจรแฉ่ง (ติดตั้งใหม่)									
		ตร.ม.	-			- บั๊ยเทมหน้าทับบรทุก	ชุด	-						รู	
		ตร.ม.	-			- งบ บ.	ชุด	-						รู	
		ตร.ม.	-			- งบ 12	ชุด	-						รู	
		ตร.ม.	-			- งบ 13 - L55	ชุด	-						รู	
		ตร.ม.	-			- งบ 14-27-331-356-358-360-361-362-2314-23									



