



โครงการซ่อมแซมถนนบ้านนาตาหิน หมู่ที่ 9 จากบ้านนางพิน ถึงบ้านนายผล นันมา

ชื่อสายทาง บ้านนาตาหิน หมู่ที่ 9 จากบ้านนางพิน ถึงบ้านนายผล นันมา

ตำบลหนองระเวียง อำเภอพิมาย จังหวัดนครราชสีมา

-ดำเนินการ ปลูกผิวทางแบบ Asphaltic Concrete กว้าง 4.00 เมตร ยาว 325 เมตร หนา 4.00 ซม. เสริมทับผิวจราจรเดิม

องค์การบริหารส่วนตำบลหนองระเวียง

โครงการซ่อมแซมถนนบ้านนาตาหิน หมู่ที่ 9 จากบ้านนางพิน
ถึงบ้านนายผล นันมา

องค์การบริหารส่วนตำบลหนองระเวียง

ชื่อสายทาง บ้านนาตาหิน หมู่ที่ 9 จากบ้านนางพิน ถึงบ้านนายผล นันมา

ตำบลหนองระเวียง อำเภอพิมาย จังหวัดนครราชสีมา

-ดำเนินการ ปูผิวทางแบบ Asphaltic Concrete กว้าง 4.00 เมตร ยาว 325 เมตร หนา 4.00 ซม.

เสริมทับผิวจราจรเดิม



แผนที่สังเขป

รายละเอียดประกอบการซ่อมสร้างถนนลาดยางแอสฟัลติกคอนกรีต

1. ซ่อมสร้างถนนลาดยางแอสฟัลติกคอนกรีต		ระยะทาง	กิโลเมตร	ดังนี้
จาก กม.ที่	0+000	ถึง กม.	0+325	ระยะทาง 0.325
				ผิวจราจรกว้าง 4.00 ม.ไหล่ทางกว้างข้างละ 0.00 ม.
2. ทางเชื่อม		ระยะทาง	กิโลเมตร	ดังนี้
จาก กม.ที่	0+000	ถึง กม.	0+000	ระยะทาง 0.000
				ผิวจราจรกว้าง 4.00 ม.ไหล่ทางกว้างข้างละ 0.00 ม.

(ในกรณีที่ไม่สามารถดำเนินการได้ตามรายการข้างต้น ให้ทำการซ่อมสร้างถนนลาดยางแอสฟัลติกคอนกรีต

ได้ตามสภาพพื้นที่โดยให้อยู่ในดุลพินิจของผู้ควบคุมงานแต่จะต้องได้ปริมาณงานไม่น้อยกว่าที่กำหนดในแบบก่อสร้าง)

สารบัญ		
แผ่นที่	รายการ	หมายเหตุ
1	ปก	1 แผ่น
2	แผนที่สังเขป	1 แผ่น
3	แบบแสดงรูปตัดขวางงานซ่อมสร้างถนนลาดยางแอสฟัลติกคอนกรีต	1 แผ่น
4	สรุปปริมาณงาน	1 แผ่น
5	บัญชีโครงการ	1 แผ่น
6	บัญชีประชาสัมพันธ์โครงการ	1 แผ่น

แบบมาตรฐานที่ใช้ประกอบด้วย

- แบบมาตรฐานงานบำรุงรักษาทาง จำนวน 1 เล่ม

องค์การบริหารส่วนตำบลหนองระเวียง



ชื่อสายทาง	นายอมรเทพ ศานตล่อง, นายพงษ์ชัยวัฒน์ วัฒน, นายกิตติชาติกร ยอดนครจง		สำรวจ
บ้านนาตาหิน หมู่ที่ 9 จากบ้านนางพิน			
ถึงบ้านนายผล นันมา	นางสาวกัทิพร เชิญกลาง	พิมพ์	เขียนแบบ
	นายสวัสดิ์ดี อ้วนโพธิ์กลาง	พิมพ์	หัวหน้าสำนักปลัด รักษาการแทน ผู้อำนวยการกองช่าง
แบบแสดง	นางสาวสุชาดา สมสวนจิต	พิมพ์	ปลัด อบต.
แผนที่สังเขป	นายภาสิต แสนเจ็ก	พิมพ์	นายก อบต.
แบบเลขที่ นม	แผ่นที่	จำนวน	แผ่น

นางกนกวรรณ พงษ์ศิริ
ร.ค. 14210

ชื่อสายทาง บ้านนาตาหิน หมู่ที่ 9 จากบ้านนางพิน ถึงบ้านนายผล นันมา

ตำบลหนองระเวียง อำเภอพิมาย จังหวัดนครราชสีมา

-ดำเนินการ ปลูกผิวทางแบบ Asphaltic Concrete กว้าง 4.00 เมตร ยาว 325 เมตร หนา 4.00 ซม. เสริมทับผิวจราจรเดิม

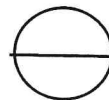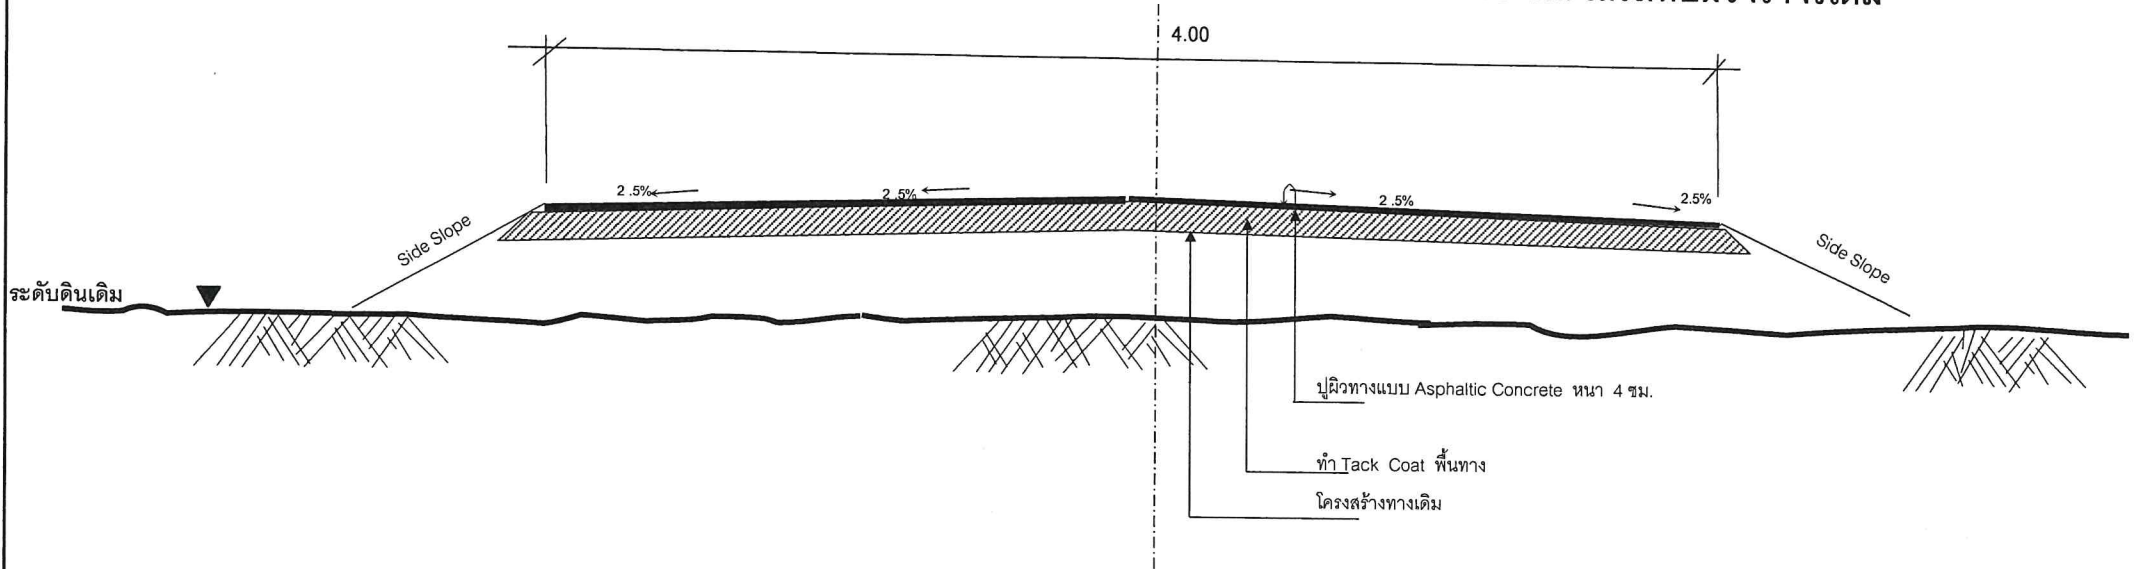

รูปตัดตามขวางงานซ่อมสร้างผิวทางแอสฟัลติกคอนกรีต

NOT TO SCALE

องค์การบริหารส่วนตำบลหนองระเวียง

ชื่อสายทาง	นายอมรเทพ สานคสอง, นายพงษ์ชัยวัฒน์ รัตน์, นายกิตติชาคร ยอดนครจง		สำรวจ
บ้านนาตาหิน หมู่ที่ 9 จากบ้านนางพิน	นางสาวกัทพรพร เชิญกลาง		เขียนแบบ
ถึงบ้านนายผล นันมา	นายสวัสดิ์ ชื่นโพธิ์กลาง		หัวหน้าสำนักงานปลัด รักษาการแทน ผู้อำนวยการกองช่าง
แบบแสดง	นางสาวสุชาดา สมสวนจิต		ปลัด อบต.
แผนที่สังเขป	นายภาวิชิต แสนเจ็ก		นายก อบต.
แบบเลขที่ นม	แผนที่	จำนวน	แผ่น

นายคณวัฒน์ นอนวิเศษ
วันที่ 16/2/2565

ข้อสายทาง บ้านนาตาหิน หมู่ที่ 9 จากบ้านนางพิน ถึงบ้านนายผล นันมา


ตำบลหนองระเวียง อำเภอพิมาย จังหวัดนครราชสีมา

-ดำเนินการ ปูผิวทางแบบ Asphaltic Concrete กว้าง 4.00 เมตร ยาว 325 เมตร หนา 4.00 ซม. เสริมทับผิวจราจรเดิม


บัญชีปริมาณงาน

ที่	รายการ	หน่วย	ปริมาณงาน	หมายเหตุ	ที่	รายการ	หน่วย	ปริมาณงาน	หมายเหตุ	ที่	รายการ	หน่วย	ปริมาณงาน	หมายเหตุ
1	งานปรับปรุงโครงสร้างทาง					งานดีเส้นจราจร					-แบบ ด77	ชุด	-	
	-อุดรื้อพื้นทางและไหล่ทางเดิม	ตร.ม.	-			-สีเทอร์โมพลาสติก	ตร.ม.	73	กว้าง 10 ซม.		-แบบ บ3-บ55+ต1-ด27,บ3-บ55+ด31-ด60	ชุด	-	
	-ดินตัด	ลบ.ม.	-			-สี Traffic Paint	ตร.ม.	-			-แบบ น1	ชุด	-	
	-ดินถม (จากการขนส่ง)	ลบ.ม.	-			-Rumble Strips	ตร.ม.	-	0 แห่ง		-แบบ น1/1	ชุด	-	
	-วัสดุคัดเลือบดอัดแน่น	ลบ.ม.	-			-ทางม้าลาย	แห่ง	-	0 แห่ง		-แบบ น2 (1 แผ่นป้าย)	ชุด	-	
	-รองพื้นทาง (ลูกรังบดอัดแน่น)	ลบ.ม.	-			งานจราจรสงเคราะห์ (ปรับปรุง)					-แบบ น2 (2 แผ่นป้าย)	ชุด	-	
	-หินคลุกบดอัดแน่น	ลบ.ม.	-			-หลักนำโค้ง ค.ส.ล.	หลัก	-			-แบบ น2 (3 แผ่นป้าย)	ชุด	-	
	-หินคลุกปรับระดับ (หลวม)	ลบ.ม.	-			-หลักกิโลเมตร	หลัก	-			-แบบ น2 (4 แผ่นป้าย)	ชุด	-	
	-Skin Patch	ตร.ม.	-			-ป้ายจราจร	ชุด	-			-แบบ น4	ชุด	-	
	-Skin Patch (งานฉาบผิว)	ตร.ม.	-			-GUARD RAIL	เมตร	-			-แบบ น5	ชุด	-	
	-Deep Patch	ตร.ม.	-			งานจราจรสงเคราะห์ (ติดตั้งใหม่)					-หลักนำโค้ง ค.ส.ล.	หลัก	-	
	-Deep Patch (งานฉาบผิว)	ตร.ม.	-			-ป้ายกำหนดน้ำหนักบรรทุก	ชุด	-			-หลักกิโลเมตร	หลัก	-	
	-Pavement In - Place Recycling	ตร.ม.	-			-แบบ บ1.	ชุด	-			-หลักเขตทาง	หลัก	-	
2	งานผิวทาง					-แบบ บ2.	ชุด	-			-หลักนำทาง	หลัก	-	
	-Prime Coat (บนพื้นทางใหม่)	ตร.ม.	-			-แบบ บ3 - บ55	ชุด	-			-Guard Rail บริเวณทางโค้ง	เมตร	-	
	-Prime Coat (บนพื้นทางผสมวัสดุอื่น)	ตร.ม.	-			-แบบ ต1-ด27,ด31-ด56,ด58-ด60,ด75	ชุด	-			-Guard Rail บริเวณคอสะพาน	เมตร	-	
	-Tack Coat	ตร.ม.	1,300			-แบบ ด28-ด30,ด57,ด62	ชุด	-			-ตีเส้นทางรถไฟตัดผ่าน	แห่ง	-	
	-Asphaltic Concrete (ปูบน Prime)	ตร.ม.	-	4 ซม.		-แบบ ด61	ชุด	-			0.00	เมตร	-	
	-Asphaltic Concrete (ปูบน Tack)	ตร.ม.	1,300	4 ซม.		-แบบ ด63,ด66 (2 แผ่นป้ายต่อชุด)	ชุด	-			0.00	ท่อน	-	
	- พาราเลลควีซีล	ตร.ม.	-			แบบ ด64,ด67	ชุด	-			0.00	บ่อ	-	
	-Cape Seal	ตร.ม.	-			แบบ ด65,ด68,ด70	ชุด	-			0.00	ท่อน	-	
3	งานผิวไหล่ทาง					แบบ ด69	ชุด	-			-ป้ายจราจรระหว่างการก่อสร้าง	ชุด	1	
	-Prime Coat (บนพื้นทางใหม่)	ตร.ม.	-							องค์การบริหารส่วนตำบลหนองระเวียง				
	-Prime Coat (บนพื้นทางผสมวัสดุอื่น)	ตร.ม.	-											
	-Tack Coat	ตร.ม.	-							ข้อสายทาง บ้านนาตาหิน หมู่ที่ 9 จากบ้านนางพิน ถึงบ้านนายผล นันมา				
	-Asphaltic Concrete (ปูบน Prime)	ตร.ม.	-	4 ซม.										
	-Asphaltic Concrete (ปูบน Tack)	ตร.ม.	-	ซม.						นายอมรเทพ สานค้อง,นายพงษ์ชัยวัฒน์ รัตน,นายกิตติชาคร ยอดนครจง นางสาวกัทราพร เชิญกลาง นายสวัสดิ์ ช้วนโพธิ์กลาง				
	- พาราเลลควีซีล	ตร.ม.	-											
	-Cape Seal	ตร.ม.	-							หัวหน้าสำนักงานปฎิบัติราชการแทน ผู้อำนวยการกองช่าง				
						แบบแสดง				นางสาวสุชาดา สมสวนจิต นายกาศิต แสงแจ็ก				
						แผนที่สังเขป								
						แบบเลขที่ นม				แผนที่ จำนวน แผนที่				

นางสาวสุชาดา สมสวนจิต
นางภาสิต แสงแจ็ก
วันที่ 14/2/60

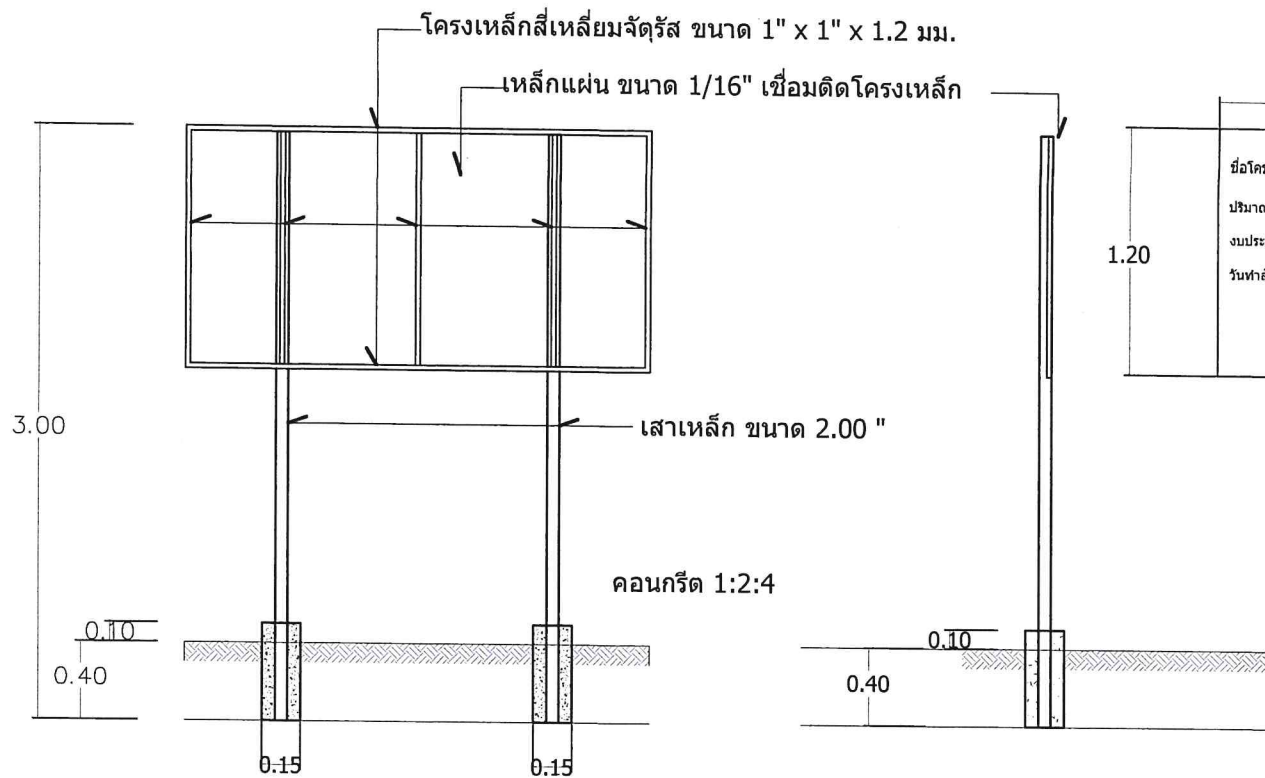

รูปตัด

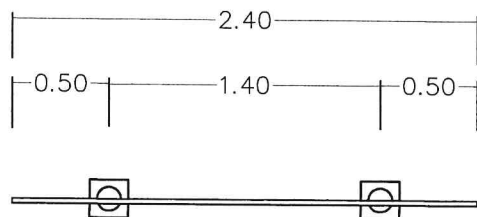

แบบแปลน

2.40	
โครงการก่อสร้างของ อบต.หนองระเวียง	
ชื่อโครงการ	
ปริมาณงาน	
งบประมาณ	บาท
วันทำสัญญา	สิ้นสุด.....

รูปด้านหน้า



อบต.หนองระเวียง
อำเภอพิมาย จังหวัดนครราชสีมา

กองช่าง

แบบเลขที่ : / 2567

แบบ :
แบบขอมสร้างผิวทางแอสฟัลติกคอนกรีต

มาตราส่วน :

สถานที่ก่อสร้าง : หมู่ที่ 9
ด.หนองระเวียง
อำเภอพิมาย จังหวัดนครราชสีมา

สำรวจ : นายอรรถเทพ สานต์สูง
นายพงษ์ชัย วัฒนศิริ
นายอภิศักดิ์ ยอตนครจง

เขียน :
นางสาวพิรพาส เชื้อกลาง

วิศวกรโยธา :

นายสวัสดิ์ สานต์สูง
หัวหน้าสำนักงานปัสถ์ วิชาการแทน
ผู้อำนวยการกองช่าง

ปลัดองค์การบริหารส่วนตำบลหนองระเวียง

นางสาวสุชาดา สมสวยจิต
นายกองค์การบริหารส่วนตำบลหนองระเวียง

นายอาทิตย์ แสนแจ็ก

แผ่นที่ : 5 จำนวน : 6

นายอรรถเทพ สานต์สูง
วันที่ 14/4/2567

โครงการก่อสร้างของอบต.หนองระเวียง

โทร 044 - 965641

โครงการก่อสร้าง..... กรรมการตรวจการจ้าง

ปริมาณงาน..... 1.....

ผู้รับจ้าง(ชื่อ.....ที่อยู่.....หมายเลขโทรศัพท์.....) 2.....

วันเริ่มต้น และระยะเวลาสิ้นสุด.....รวม.....วัน 3.....

ราคากลางค่าก่อสร้าง.....บาท 4.....

วงเงินค่าก่อสร้างที่ได้ลงนามสัญญาจ้าง.....บาท 5.....

ผู้ควบคุมงาน.....

พื้นป้ายสีเขียว

ตัวหนังสือสีขาว

แบบขยายป้ายประชาสัมพันธ์

รายละเอียดประกอบแบบ

- แผ่นป้ายไม้อัด หรือแผ่นป้ายไวนิล ขนาดไม่น้อยกว่า 1.20 x 2.40 เมตร
- ให้ผู้รับจ้างติดตั้งบริเวณพื้นที่ก่อสร้าง ให้สามารถมองเห็นได้ชัดเจน แข็งแรง
- ตำแหน่งการติดตั้งป้ายโครงการและรายละเอียดอื่นที่มีได้กำหนดไว้ในแบบ ให้ผู้ควบคุมงานเป็นผู้กำหนด

นางสาวสุภาวดี พลดี
14.14210



อบต.หนองระเวียง

อำเภอพิมาย จังหวัดนครราชสีมา

กองช่าง

แบบเลขที่ : / 2567

แบบ :

แบบขอมสร้างผิวทางแอสฟัลติกคอนกรีต

มาตราส่วน :

สถานที่ก่อสร้าง : หมู่ที่ 9

ค.หนองระเวียง


อำเภอพิมาย จังหวัดนครราชสีมา

สำรวจ : นายอนันต์ สาบล่อง
นายพงษ์วิวัฒน์ รัตติ
นายอภิชาติกร ยอดนคร

เขียน : 

นางสาวพิรพาส เปี้ยกลาง

วิศวกรโยธา :

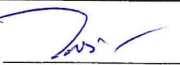

นายสวัสดิ์ อานโศกกลาง
หัวหน้าสำนักงานศิลป วิชาการช่าง
ผู้อำนวยการกองช่าง

ปลัดองค์การบริหารส่วนตำบลหนองระเวียง



นางสาวสุภาวดี พลดี

นายกองค์การบริหารส่วนตำบลหนองระเวียง



นายก อบต. แสงเจ็ก

แผ่นที่ : 6 จำนวน : 6