

รายละเอียดประกอบแบบก่อสร้าง ถนน ค.ส.ล.

สถานที่ก่อสร้าง :ภายในหมู่บ้านนาตาหิน หมู่ที่ 9 จากบ้านนายชูชาติ ถึงบ้านนางสำเรียง ตำบลหนองระเวียง อำเภอพิมาย จังหวัดนครราชสีมา

รายการแบบก่อสร้าง ถนน ค.ส.ล. เลขที่ / 2567 ประกอบด้วยแบบก่อสร้าง ดังนี้

1. รายละเอียดแบบก่อสร้างฯ	จำนวน 1 แผ่น
2. รายการประกอบแบบก่อสร้างงานคอนกรีต	จำนวน 1 แผ่น
3. แผนที่ตั้งโครงการฯ	จำนวน 1 แผ่น
4. แบบขยายถนน ค.ส.ล. ผิวจราจร กว้าง 4.00 เมตร ยาว 90 เมตร หนา 0.15 เมตร หรือมีพื้นที่ไม่น้อยกว่า 360 ตร.ม. ไม่มีไหล่ทาง	จำนวน 1 แผ่น
5. แบบป้ายโครงการก่อสร้าง	จำนวน 1 แผ่น
6. แบบป้ายประชาสัมพันธ์โครงการก่อสร้าง	จำนวน 1 แผ่น
รวมทั้งสิ้นจำนวน	6 แผ่น

งานที่จะต้องดำเนินการ

ให้ดำเนินการก่อสร้าง ถนน ค.ส.ล. ตามรายละเอียดต่อไปนี้

ปรับพื้นที่เดิมให้ราบเรียบ

ก่อสร้างถนน คสล. ผิวกว้าง 4.00 เมตร ยาว 90 เมตร หนา 0.15 เมตร

หรือมีพื้นที่ไม่น้อยกว่า 360 ตร.ม. ไม่มีไหล่ทาง

ติดตั้งป้ายประชาสัมพันธ์โครงการก่อสร้าง จำนวน 1 ป้าย และป้ายโครงการจำนวน 1 ป้าย โดยก่อสร้างตามแบบแปลนของ อบต.หนองระเวียงกำหนด

ขั้นตอนการดำเนินการ

ให้ดำเนินงานตามแบบแปลนที่กำหนดให้ และรายละเอียดในการดำเนินการให้เป็นไปตามมาตรฐานการก่อสร้าง

ก่อสร้างตามเป้าหมายและแบบแปลนข้างต้นรวมถึง

1. ในกรณีเกิดปัญหาหรือการเปลี่ยนแปลงใดๆ ให้อยู่ในดุลยพินิจของวิศวกรโครงการหรือนายช่างควบคุมงานก่อสร้าง

หมายเหตุ

1. มีดีต่างๆ ในรูปแบบให้สามารถปรับตามสภาพพื้นที่ให้ถือเป้าหมายเป็นสำคัญ กรณีไม่สามารถดำเนินการได้ครบถ้วนตามเป้าหมาย ให้ปรับลดเนื้องานและวงเงินค่าก่อสร้างนับแต่ทั้งนี้ให้ถือประโยชน์ของทางราชการเป็นสำคัญ



อบต.หนองระเวียง

อำเภอพิมาย จังหวัดนครราชสีมา

กองช่าง

แบบเลขที่ : / 2567

แบบ :

แบบถนนคอนกรีต

ขนาดส่วน

สถานที่ก่อสร้าง : หมู่ที่ 9

ด.หนองระเวียง

อำเภอพิมาย จังหวัดนครราชสีมา

สำรวจ : นายอรรถพร สาครดอง
นายพงษ์ชัยรัตน์ รัตติ
นายกิตติศักดิ์ ออคนทรง

เขียน :

นางสาวกสิกรพร เปญกลาง

วิศวกรโยธา :

นายสวัสดิ์ อ้วนไธสงกลาง
หัวหน้าสำนักงานศิลปกรรม
ผู้อำนวยการกองช่าง

ปลัดองค์การบริหารส่วนตำบลหนองระเวียง

นางสาวสุชาดา สมสวนจิตร

นายกองค์การบริหารส่วนตำบลหนองระเวียง

นายภาณุเดช แสนแก้ว

แผ่นที่ : 1

จำนวน : 6

นางกนกวรรณ พงษ์พานิช
14/10/2567

รายการประกอบแบบก่อสร้างงานคอนกรีต

การเตรียมการก่อสร้าง

ผู้รับจ้างจะต้องจัดทำและติดตั้งป้ายสัญญาณจราจร ป้ายโครงการ และสำนักงานชั่วคราวของโครงการ (บริเวณก่อสร้าง) ตลอดเวลาการก่อสร้างตามคำสั่งของผู้ควบคุมงานของผู้ว่าจ้าง
หากมีอันตราย และความเสี่ยงที่เกิดขึ้นแก่รถยนต์ หรือบุคคลในบริเวณที่ก่อสร้าง เมื่อพิสูจน์ได้ว่าการก่อสร้างของผู้รับจ้าง ผู้รับจ้างจะต้องรับผิดชอบชดเชยทั้งสิ้น
จะเรียกร้องค่าเสียหาย หรือสิ่งอื่นใดจากผู้ว่าจ้างไม่ได้

งานเหล็กเสริมคอนกรีต

งานเหล็กเส้นเสริมคอนกรีต ให้เป็นไปตามมาตรฐานผลิตภัณฑ์อุตสาหกรรม มอก. 20 - 2543, 24 - 2548
ตะแกรงลวดเหล็กเสริมคอนกรีต (Wire Mesh) ให้ใช้ขนาด ตก. 4 มม. @ 0.10x0.30 ม. ให้เป็นไปตามมาตรฐานผลิตภัณฑ์อุตสาหกรรม มอก. 737 ตะแกรงลวดเหล็กเส้นเชื่อมติดเสริมคอนกรีต
ซึ่งจะต้องมี YIELD STRENGTH ไม่น้อยกว่า 5,500 กก./ตร.ซม.

งานคอนกรีต

กำลังอัดคอนกรีต ลูกบาศก์ ขนาด 15 x 15 x 15 เซนติเมตร ที่อายุ 28 วัน จะต้องมิกำลังอัดไม่ต่ำกว่า 240 ksc.
EXPANSION JOINT จะต้องก่อสร้างทุกระยะ 50 เมตร ทั้งนี้ให้ขึ้นอยู่กับดุลพินิจของผู้ควบคุมงาน

การเทคอนกรีต

ก่อนที่จะทำการเทคอนกรีตจะต้องแจ้งต่อผู้ควบคุมงานของผู้ว่าจ้างเพื่อทำการตรวจสอบล่วงหน้าอย่างน้อย 24 ชั่วโมง การเทคอนกรีตจะต้องกระทำในช่วงเวลาที่คอนกรีตยังไม่เริ่มก่อตัว
คอนกรีตที่จะเท ต้องเทติดต่อกันโดยสม่ำเสมอในแต่ละช่วง และมีความหนาที่จะตกแตงผิวได้ทันทีทุกครั้ง ห้ามหยุดเทคอนกรีตในแต่ละช่วงเป็นอันขาด หากมีเหตุขัดข้องใด ๆ อันทำให้การเทคอนกรีต
ในแต่ละช่วงที่หยุดชะงักนานกว่า 30 นาที จะต้องรื้อคอนกรีตในช่วงนั้นออกทิ้งเสียทั้งหมด หรือรับทราบรองเนื่องจากการก่อสร้าง (Construction Joint) ที่นั่นทันที แต่สาเหตุขัดข้องนั้นนานไม่เกิน
ระยะเวลาที่กำหนด ตรงแนวคอนกรีตที่เทแล้วกับที่จะเทใหม่ ให้ใช้เหล็กดัดลูกเหล็กคอนกรีตเก่าและใหม่ผสมกัน ถ้ามีคอนกรีตผสมเสร็จ (Ready Mixed Concrete) ก็ให้วัสดุที่ใช้ผสมคอนกรีตต้องผสม
ตามอัตราส่วนที่กำหนดและต้องให้ผู้ที่มีความชำนาญในการติดตั้งแบบคอนกรีต และแต่งผิวหน้าคอนกรีตให้เพียงพอ ก่อนที่จะเทคอนกรีตจะต้องปรับระดับทรายรองพื้นให้เรียบ และรดน้ำให้ชุ่มก่อน
เทคอนกรีตทุกครั้ง ในระหว่างการเทคอนกรีตให้ผู้ควบคุมงานสุ่มตัวอย่างคอนกรีต จำนวน 1 ครั้ง หรือ 1 ตัวอย่างต่อคอนกรีตที่เท 50 ลูกบาศก์เมตร หรือทุกครั้งที่มีการเทคอนกรีต
(ในกรณีที่เทน้อยกว่า 50 ลูกบาศก์เมตร) นำตัวอย่างคอนกรีตที่เก็บแต่ละครั้ง หรือแต่ละตัวอย่างมาหล่อเป็นแท่งคอนกรีตมาตรฐานลูกบาศก์ ขนาด 15x15x15 เซนติเมตร จำนวน 3 ก่อน (1 ชุด)
เพื่อเก็บไว้ทดสอบหาความต้านแรงอัด

การบ่มคอนกรีต

เมื่อแต่งผิวคอนกรีตเสร็จแล้ว ในระหว่างผิวคอนกรีตเริ่มแข็งตัว ต้องป้องกันมิให้ผิวหน้าของคอนกรีตถูกแสงแดดและกระแสลมร้อน และต้องป้องกันมิให้คอนกรีตได้รับความสะเทือน

ข้อกำหนดเพิ่มเติม

- กำหนดให้ผู้รับจ้างใช้วัสดุประเภทวัสดุหรือครุภัณฑ์ที่จะใช้ในงานก่อสร้างเป็นวัสดุที่ผลิตภายในประเทศโดยต้องไม่น้อยกว่าร้อยละ 60 ของมูลค่าวัสดุที่จะใช้ในงานก่อสร้าง
ทั้งหมดตามสัญญาและจัดทำแผนการใช้วัสดุที่ใช้ในงานก่อสร้างทั้งหมดตามสัญญาภายใน 30 วัน นับถัดจากวันที่ได้ลงนามในสัญญา (ตามแบบฟอร์มที่กำหนด)
- กำหนดให้ผู้รับจ้างใช้เหล็กที่ผลิตในประเทศไม่น้อยกว่าร้อยละ 90 ของปริมาณเหล็กที่ต้องใช้ตามสัญญาและจัดทำแผนการใช้ปริมาณวัสดุภายในประเทศ
ต้องใช้ทั้งหมดตามสัญญาภายใน 30 วัน นับถัดจากวันที่ได้ลงนามในสัญญา (ตามแบบฟอร์มที่กำหนด)

นางกานต์ พชรพงศ์
1 ธ.ค. 142/10



อบต.หนองระเวียง
อำเภอพิมาย จังหวัดนครราชสีมา

กองช่าง

แบบเลขที่ : / 2567

แบบ :

แบบถนนคอนกรีต

มาตราส่วน :

สถานที่ก่อสร้าง : หมู่ที่ 9

ต.หนองระเวียง

อำเภอพิมาย จังหวัดนครราชสีมา

สำรวจ : นายอรรถพร สาครต้อง
นายพงษ์ชัย รัตน์
นายศักดิ์ชัย อ่อนคง

เขียน :

กพ.

นางสาวกสิกรพร เขียวกลาง

วิศวกรโยธา :

นางสาวสุชาดา สมสวนดี

นางสาวสุชาดา สมสวนดี

นางสาวสุชาดา สมสวนดี

ผู้ช่วยวิศวกรโยธา

ปลัดองค์การบริหารส่วนตำบลหนองระเวียง

นางสาวสุชาดา สมสวนดี

นางสาวสุชาดา สมสวนดี

ก่อสร้างถนนคอนกรีตเสริมเหล็ก ภายในหมู่บ้านนาดาหิน หมู่ที่ 9 จากบ้านนายชูชาติ ถึงบ้านนางสำเรียง

ตำบลหนองระเวียง อำเภอพิมาย จังหวัดนครราชสีมา

ขนาดกว้าง 4.00 เมตร ยาว 90 เมตร หน้า 0.15 เมตร

หรือมีพื้นที่ ไม่น้อยกว่า 360 ตร.ม. ไม่มีไหล่ทาง



อบต. หนองระเวียง

อำเภอพิมาย จังหวัดนครราชสีมา

กองช่าง

แบบเลขที่ : / 2567

แบบ :

แบบถนนคอนกรีต

มาตราส่วน

สถานที่ก่อสร้าง : หมู่ที่ 9

ค.หนองระเวียง

อำเภอพิมาย จังหวัดนครราชสีมา

สำรวจ : นายอมรเทพ แสนคลอง
นายพงษ์ชัย วัฒนวิทย์
นายศักดิ์ชัยกร ยอดนคร

เขียน :

นางสาวกัญญาพร เขียวกลาง

วิศวกรโยธา :

นายสวัสดิ์ อ้วนโพธิ์แสง
หัวหน้าสำนักงาน
ผู้ชำนาญการกองช่าง


ปลัดองค์การบริหารส่วนตำบลหนองระเวียง

นางสาวสุชาดา สมสวนจิต

นายกองค์การบริหารส่วนตำบลหนองระเวียง

นายอภิสิทธิ์ แสนเจ็ก

เหนือ

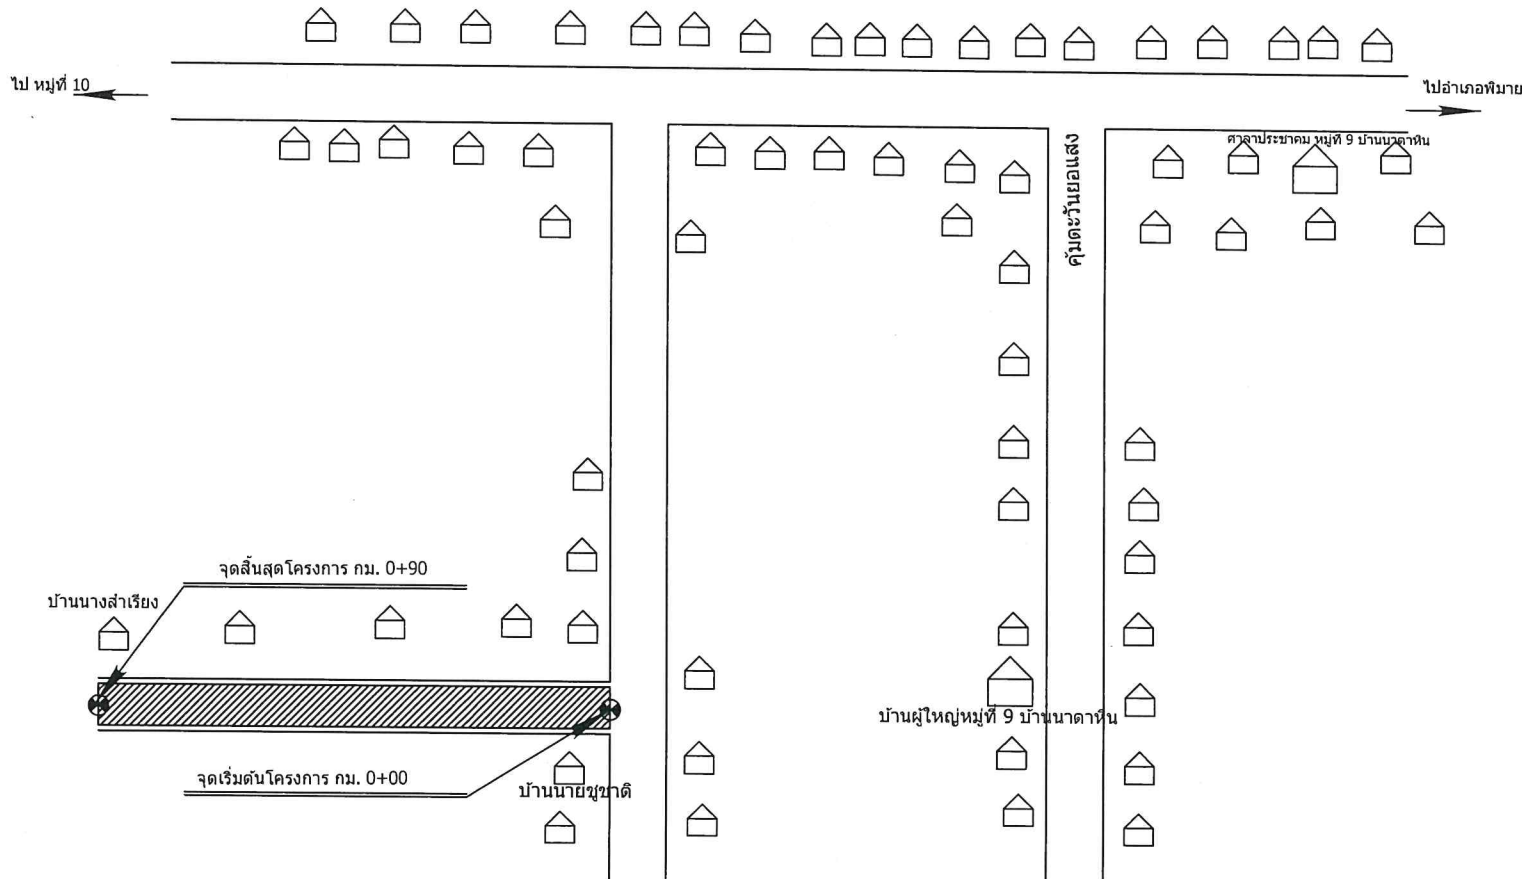


นางกัญญาพร พงษ์วิทย์
30.1440

แผนที่สังเขป


NOT TO SCALE

แผ่นที่ : 3


จำนวน : 6

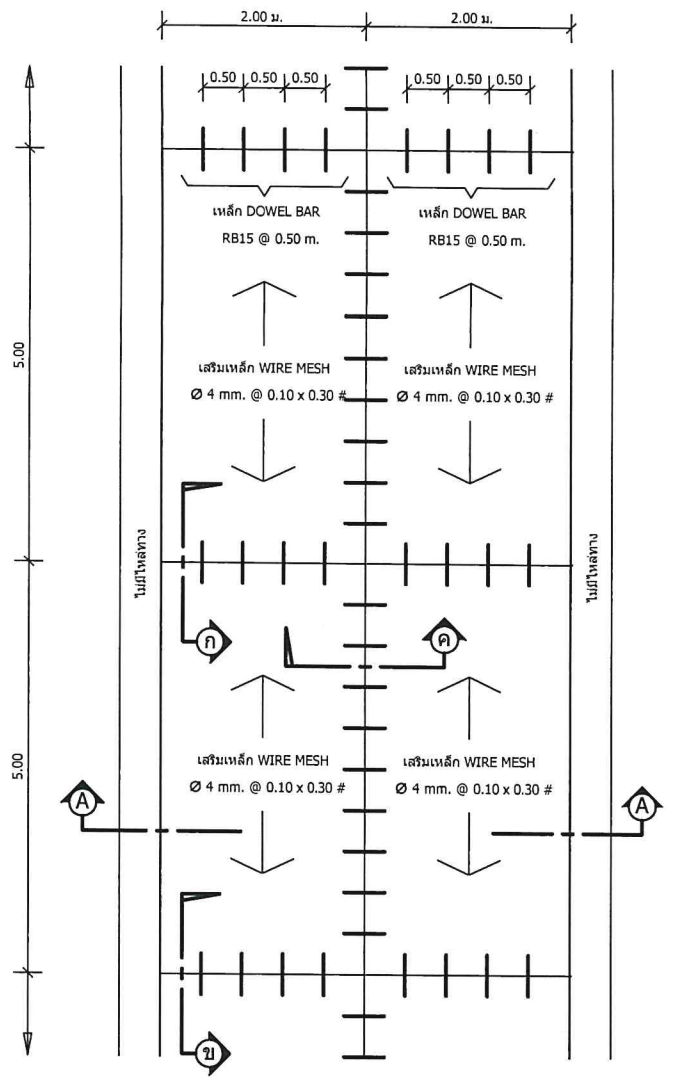


แปลนพื้นถนน

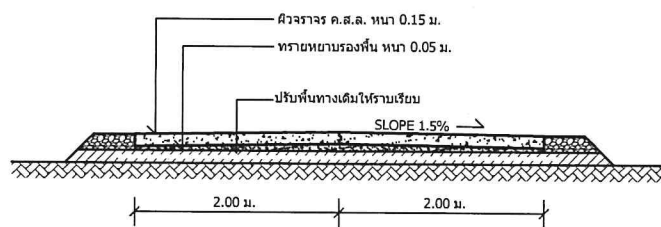


รูปตัด A-A

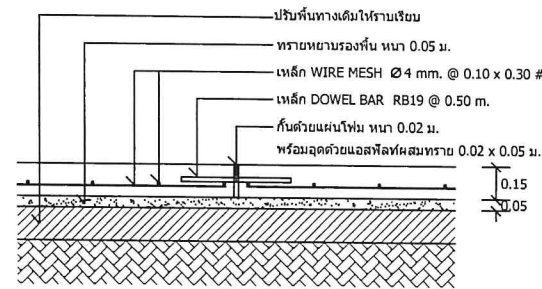

แบบขยาย ก ขยายรอยต่อเพื่อการขยายตัว (EXPANSION JOINT) ทุกระยะไม่เกิน 50 เมตร

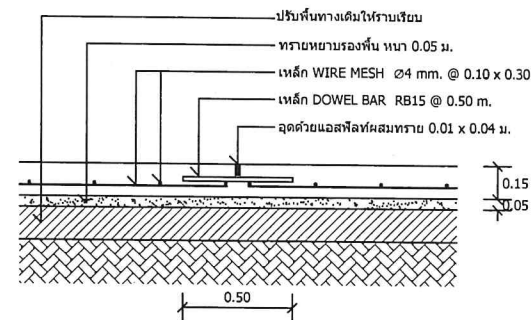

แบบขยาย ข ขยายรอยต่อเพื่อการหดตัว (CONSTRUCTION JOINT) ทุกระยะ 5 เมตร

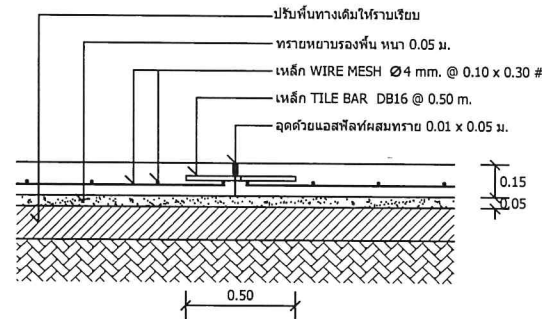


แบบขยาย ค ขยายรอยต่อตามยาว (LONGITUDINAL JOINT)




อบต.หนองระเวียง	
อำเภอพิมาย จังหวัดนครราชสีมา	
กองช่าง	
แบบเลขที่	2567
แบบถนนคอนกรีต	
มาตราส่วน	
สถานที่ก่อสร้าง : หมู่ที่ 9	
ด.หนองระเวียง	
อำเภอพิมาย จังหวัดนครราชสีมา	
สำรวจ : นายอรรถพร สาครคง นายพงษ์ชัย รัตน นายกิตติมาตร ออดนคง	
เขียน :	นางสาวกัญญาพร เขียวกลาง
วิศวกรโยธา :	
นายอรรถพร สาครคง หัวหน้าสำนักงาน ผู้ควบคุมการก่อสร้าง	
ปลัดองค์การบริหารส่วนตำบลหนองระเวียง	
นางสาวสุภาวดี สมสวนจิต	
นายกองค์การบริหารส่วนตำบลหนองระเวียง	
นางภาณุเดช แสนเจริญ	
แผ่นที่ :	จำนวน :

นางสาวกัญญาพร เขียวกลาง
19/10/25

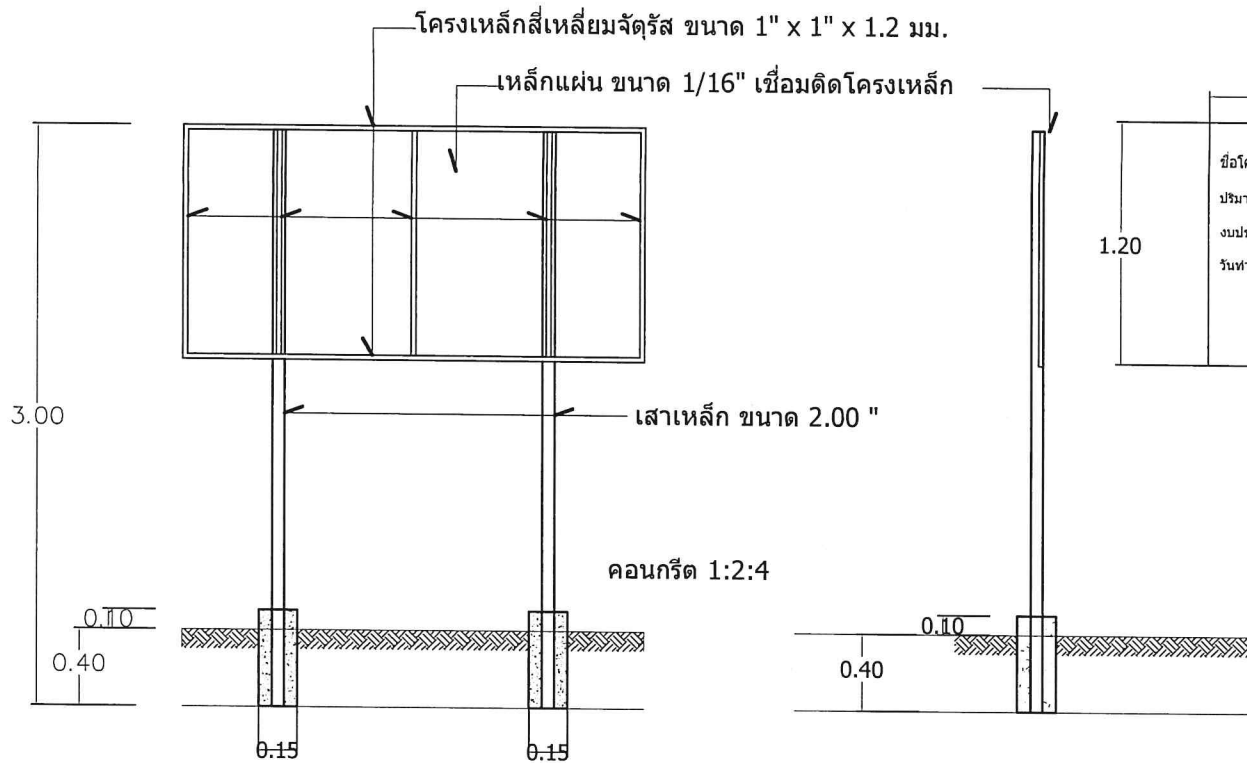

รูปตัด

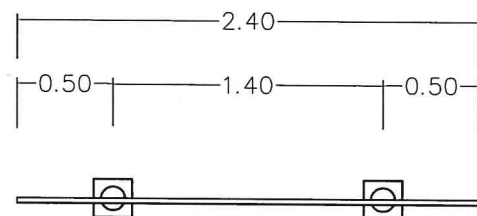

แบบแปลน

2.40

1.20

โครงการก่อสร้างของ อบต.หนองระเวียง

ชื่อโครงการ

ปริมาณงาน

งบประมาณ บาท

วันที่สัญญาสิ้นสุด.....

รูปด้านหน้า



อบต.หนองระเวียง
อำเภอพิบูลย์ จังหวัดนครราชสีมา

กองช่าง

แบบเลขที่ : / 2567

แบบ :
แบบถนนคอนกรีต

มาตราส่วน :
สถานที่ก่อสร้าง : หมู่ที่ 9
ด.หนองระเวียง
อำเภอพิบูลย์ จังหวัดนครราชสีมา

สำรวจ : นายอรรถเทพ แสนคลอง
นายพงษ์ชัย รัตน์
นายกิตติมาตร ออคนทรง

เขียน :
นางสาวศิริพรพร เชื้อกลาง

วิศวกรโยธา :
นายอรรถศักดิ์ อ้วนโง้งกลาง
หัวหน้าสำนักงานโยธาธิการและผังเมือง
ผู้อำนวยการกองช่าง

ปลัดองค์การบริหารส่วนตำบลหนองระเวียง
นางสาวสุชาดา สมสวนจิต

นายกองค์การบริหารส่วนตำบลหนองระเวียง
นายภาณุเดช แสนแจ้ง

แผ่นที่ : 5 จำนวน : 6

นางสาวสุชาดา สมสวนจิต
นางภาณุเดช แสนแจ้ง
ร.น. 14210



อบต.หนองระเวียง
อำเภอพิมาย จังหวัดนครราชสีมา

กองช่าง

แบบเลขที่ : / 2567

แบบ :

แบบถนนคอนกรีต

ขนาดสวน

สถานที่ก่อสร้าง : หมู่ที่ 9

ต.หนองระเวียง

อำเภอพิมาย จังหวัดนครราชสีมา

สำรวจ : นายอรรถพร สานคลอง
นายพงษ์ชัย วิมล รัตน์
นายกฤษกร ออตนครอง

เขียน :

นางสาวกสิพรพร เจริญกลาง

วิศวกรโยธา :

นายสวัสดิ์ อ้วนโศภิตกลาง

หัวหน้าสำนักงานศิลปกรรม
หัวหน้างานช่าง

ปลัดองค์การบริหารส่วนตำบลหนองระเวียง

นางสาวสุภาภา สมสวนจิ

นายกองค์การบริหารส่วนตำบลหนองระเวียง

นายภาณุต แสนแจ

แผ่นที่ : 6

จำนวน : 6

โครงการก่อสร้างของอบต.หนองระเวียง

โทร 044 - 965641

โครงการก่อสร้าง..... กรรมการตรวจการจ้าง

ปริมาณงาน..... 1.....

ผู้รับจ้าง(ชื่อ.....ที่อยู่.....หมายเลขโทรศัพท์.....) 2.....

วันเริ่มต้น และระยะเวลาสิ้นสุด.....รวม.....วัน 3.....

ราคากลางค่าก่อสร้าง.....บาท 4.....

วงเงินค่าก่อสร้างที่ได้ลงนามสัญญาจ้าง.....บาท 5.....

ผู้ควบคุมงาน.....

พื้นที่ป้ายสีเขียว
ตัวหนังสือสีขาว

แบบขยายป้ายประชาสัมพันธ์

รายละเอียดประกอบแบบ

- แผ่นป้ายไม้อัด หรือแผ่นป้ายไวนิล ขนาดไม่น้อยกว่า 1.20 x 2.40 เมตร
- ให้ผู้รับจ้างติดตั้งบริเวณพื้นที่ก่อสร้าง ให้สามารถมองเห็นได้ชัดเจน แข็งแรง
- ตำแหน่งการติดตั้งป้ายโครงการและรายละเอียดอื่นที่ได้กำหนดไว้ในแบบ ให้ผู้ควบคุมงานเป็นผู้กำหนด

นางภาณุพงษ์ พงษ์ไพบูลย์
๑๔/๑๒/๑๐