



โครงการซ่อมแซมถนน คสล.บ้านใหม่ทิพย์ประชา หมู่ที่ 19 (ซอย 5 ตำบล) จากสี่แยกถึงสะพานข้ามลำฉมวก

ชื่อสายทาง : บ้านใหม่ทิพย์ประชา หมู่ที่ 19 (ซอย 5 ตำบล) จากสี่แยกถึงสะพานข้ามลำฉมวก

ตำบลหนองระเวียง อำเภอพิมาย จังหวัดนครราชสีมา

-ดำเนินการ ปลูกผิวทางแบบ Asphaltic Concrete กว้าง 6.00 เมตร ยาว 230 เมตร หนา 4.00 ซม. เสริมทับผิวจราจรเดิม



องค์การบริหารส่วนตำบลหนองระเวียง

KV. 14210

ชื่อสายทาง : บ้านใหม่ทิพย์ประชา หมู่ที่ 19 (ซอย 5 ตำบล) จากสี่แยกถึงสะพานข้ามลำฉมวก

ตำบลหนองระเวียง อำเภอพิมาย จังหวัดนครราชสีมา

-ดำเนินการ ปูผิวทางแบบ Asphaltic Concrete กว้าง 6.00 เมตร ยาว 230 เมตร หนา 4.00 ซม. เสริมทับผิวจราจรเดิม

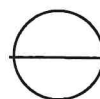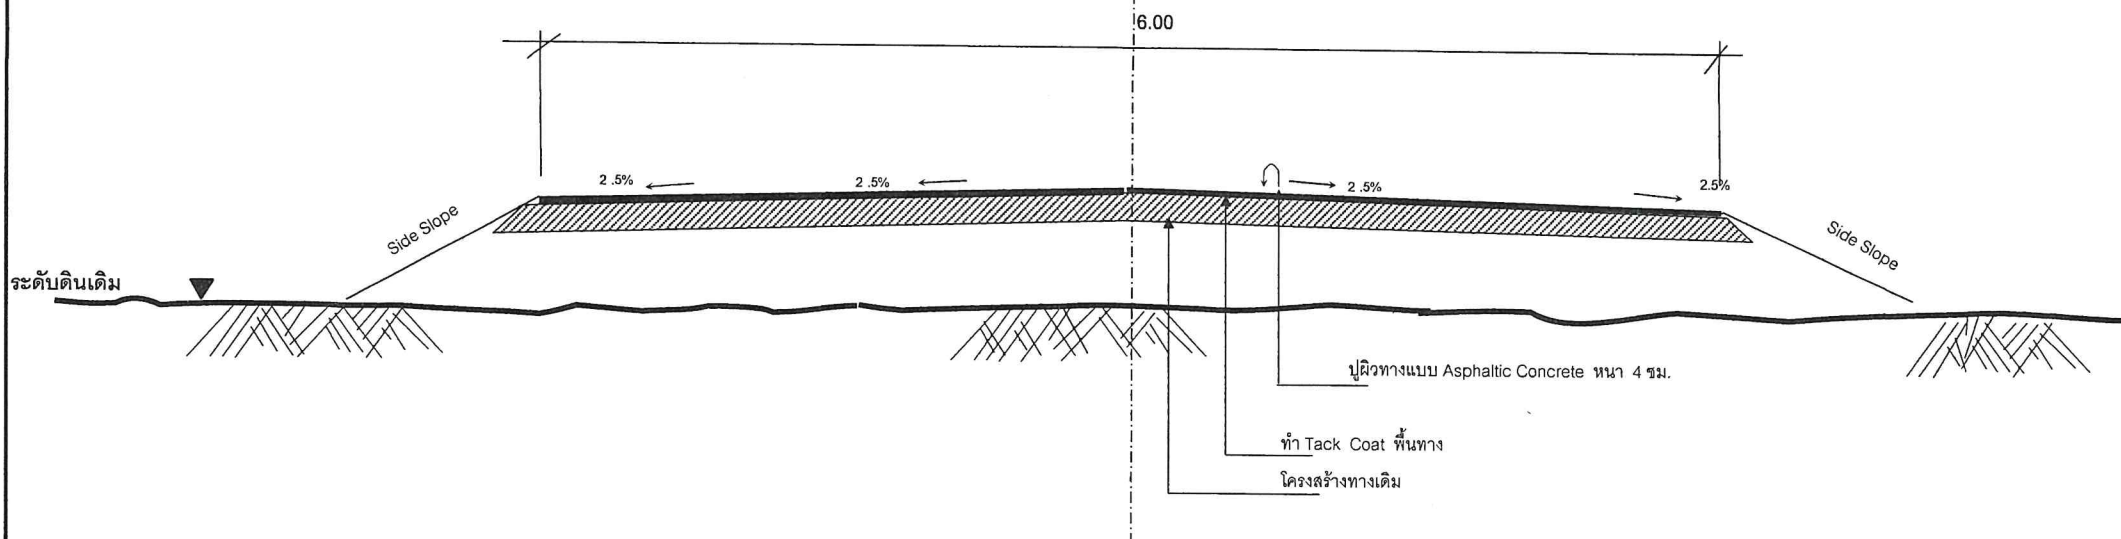

รูปตัดตามขวางงานซ่อมสร้างผิวทางแอสฟัลติกคอนกรีต

NOT TO SCALE

องค์การบริหารส่วนตำบลหนองระเวียง

ชื่อสายทาง	นายอมรเทพ ลานคลอง, นายพงษ์ชัยวัฒน์ รัตน, นายกิตติชาคร ยอดนครจง		สำรวจ
บ้านใหม่ทิพย์ประชา หมู่ที่ 19 (ซอย 5 ตำบล)			
จากสี่แยกถึงสะพานข้ามลำฉมวก	นางสาวกัทพร เชิญกลาง	รพ.	เขียนแบบ
	นายสวัสดิ์ ช้วนโพธิ์กลาง	สว.	หัวหน้าสำนักปลัด รักษาการการแทน ผู้อำนวยการกองช่าง
แบบแสดง	นางสาวสุชาดา สมสวนจิต	สจ. สก	ปลัด อบต.
แผนที่สังเขป	นายภาสิต แสนแจ็ก	สจ.	นายก อบต.
แบบเลขที่ นม	แผ่นที่	จำนวน	แผ่น

นายพนม วัฒนศิริ
15/11/4210

ชื่อสายทาง : บ้านใหม่ทิพย์ประชา หมู่ที่ 19 (ซอย 5 ตำบล) จากสี่แยกถึงสะพานข้ามลำจวน


ตำบลหนองระเวียง อำเภอพิมาย จังหวัดนครราชสีมา

-ดำเนินการ ปูผิวทางแบบ Asphaltic Concrete กว้าง 6.00 เมตร ยาว 230 เมตร หน้า 4.00 ซม. เสริมทับผิวจราจรเดิม


บัญชีปริมาณงาน

ที่	รายการ	หน่วย	ปริมาณงาน	หมายเหตุ	ที่	รายการ	หน่วย	ปริมาณงาน	หมายเหตุ	ที่	รายการ	หน่วย	ปริมาณงาน	หมายเหตุ
1	งานปรับปรุงโครงสร้างทาง					งานตีเส้นจราจร					-แบบ ๓77	ชุด	-	
	-อุดรื้อพื้นทางและไหล่ทางเดิม	ตร.ม.	-			-สีเทอร์โมพลาสติก	ตร.ม.	51	กว้าง 10 ซม.		-แบบ บ3-บ55+ต1-๓27,บ3-บ55+ต31-๓60	ชุด	-	
	-ดินตัด	ลบ.ม.	-			-สี Traffic Paint	ตร.ม.	-			-แบบ น1	ชุด	-	
	-ดินถม (จากการขนส่ง)	ลบ.ม.	-			-Rumble Strips	ตร.ม.	-	0 แห่ง		-แบบ น1/1	ชุด	-	
	-วัสดุคัดเลือกบดอัดแน่น	ลบ.ม.	-			-ทางม้าลาย	แห่ง	-	0 แห่ง		-แบบ น2 (1 แผ่นป้าย)	ชุด	-	
	-รองพื้นทาง (ลูกรังบดอัดแน่น)	ลบ.ม.	-			งานจราจรสงเคราะห์ (ปรับปรุง)					-แบบ น2 (2 แผ่นป้าย)	ชุด	-	
	-หินคลุกบดอัดแน่น	ลบ.ม.	-			-หลักรั้วโค้ง ค.ส.ล.	หลัก	-			-แบบ น2 (3 แผ่นป้าย)	ชุด	-	
	-หินคลุกปรับระดับ (หลวม)	ลบ.ม.	-			-หลักรั้วเหลี่ยม	หลัก	-			-แบบ น2 (4 แผ่นป้าย)	ชุด	-	
	-Skin Patch	ตร.ม.	-			-ป้ายจราจร	ชุด	-			-แบบ น4	ชุด	-	
	-Skin Patch (งานฉาบผิว)	ตร.ม.	-			-GUARD RAIL	เมตร	-			-แบบ น5	ชุด	-	
	-Deep Patch	ตร.ม.	-			งานจราจรสงเคราะห์ (ติดตั้งใหม่)					-หลักรั้วโค้ง ค.ส.ล.	หลัก	-	
	-Deep Patch (งานฉาบผิว)	ตร.ม.	-			-ป้ายกำหนดน้ำหนักรถทุก	ชุด	-			-หลักรั้วเหลี่ยม	หลัก	-	
	-Pavement In - Place Recycling	ตร.ม.	-			-แบบ บ1.	ชุด	-			-หลักรั้วขวาง	หลัก	-	
2	งานผิวทาง					-แบบ บ2.	ชุด	-			-หลักรั้วทาง	หลัก	-	
	-Prime Coat (บนพื้นทางใหม่)	ตร.ม.	-			-แบบ บ3 - บ55	ชุด	-			-Guard Rail บริเวณทางโค้ง	เมตร	-	
	-Prime Coat (บนพื้นทางผสมวัสดุอื่น)	ตร.ม.	-			-แบบ ต1-๓27,๓31-๓56,๓58-๓60,๓75	ชุด	-			-Guard Rail บริเวณคอสะพาน	เมตร	-	
	-Tack Coat	ตร.ม.	1,380			-แบบ ต28-๓30,๓57,๓62	ชุด	-			-ตีเส้นทางรถไฟตัดผ่าน	แห่ง	-	
	-Asphaltic Concrete (ปูบน Prime)	ตร.ม.	-	4 ซม.		-แบบ ต61	ชุด	-			0.00	เมตร	-	
	-Asphaltic Concrete (ปูบน Tack)	ตร.ม.	1,380	4 ซม.		-แบบ ต63,๓66 (2 แผ่นป้ายต่อชุด)	ชุด	-			0.00	ท่อน	-	
	-พาราสเลอวีซีล	ตร.ม.	-			แบบ ต64,๓67	ชุด	-			0.00	ป่อ	-	
	-Cape Seal	ตร.ม.	-			แบบ ต65,๓68,๓70	ชุด	-			0.00	ท่อน	-	
3	งานผิวไหล่ทาง		-			แบบ ต69	ชุด	-			-ป้ายจราจรระหว่างทางก่อสร้าง	ชุด	1	
	-Prime Coat (บนพื้นทางใหม่)	ตร.ม.	-							องค์การบริหารส่วนตำบลหนองระเวียง				
	-Prime Coat (บนพื้นทางผสมวัสดุอื่น)	ตร.ม.	-											
	-Tack Coat	ตร.ม.	-							ชื่อสายทาง บ้านใหม่ทิพย์ประชา หมู่ที่ 19(ซอย 5 ตำบล) จากสี่แยกถึงสะพานข้ามลำจวน นายอมรเทพ สานคล่อง,นายพงษ์ชัยวัฒน์ รัตน์,นายกิตติชาติกร ยอดนครจง นางสาวกัญทิพร เชื้อบุญกลาง นายสวัสดิ์ อ้วนโพธิ์กลาง นางสาวสุชาดา สมสวนจิต นายภาวิช แสนแจ็ก สำเนา เขียนแบบ หัวหน้าสำนักปลัด รักษาการแทนผู้อำนวยการกองช่าง				
	-Asphaltic Concrete (ปูบน Prime)	ตร.ม.	-	4 ซม.										
	-Asphaltic Concrete (ปูบน Tack)	ตร.ม.	-	ซม.						แบบแสดง แผนที่สังเขป แบบเลขที่ นม จำนวน แผ่น				
	-พาราสเลอวีซีล	ตร.ม.	-											
	-Cape Seal	ตร.ม.	-							ปลัด อบต. นายก อบต.				

นางพนชนก นอนันท์
1 ธ.ค. 14/10

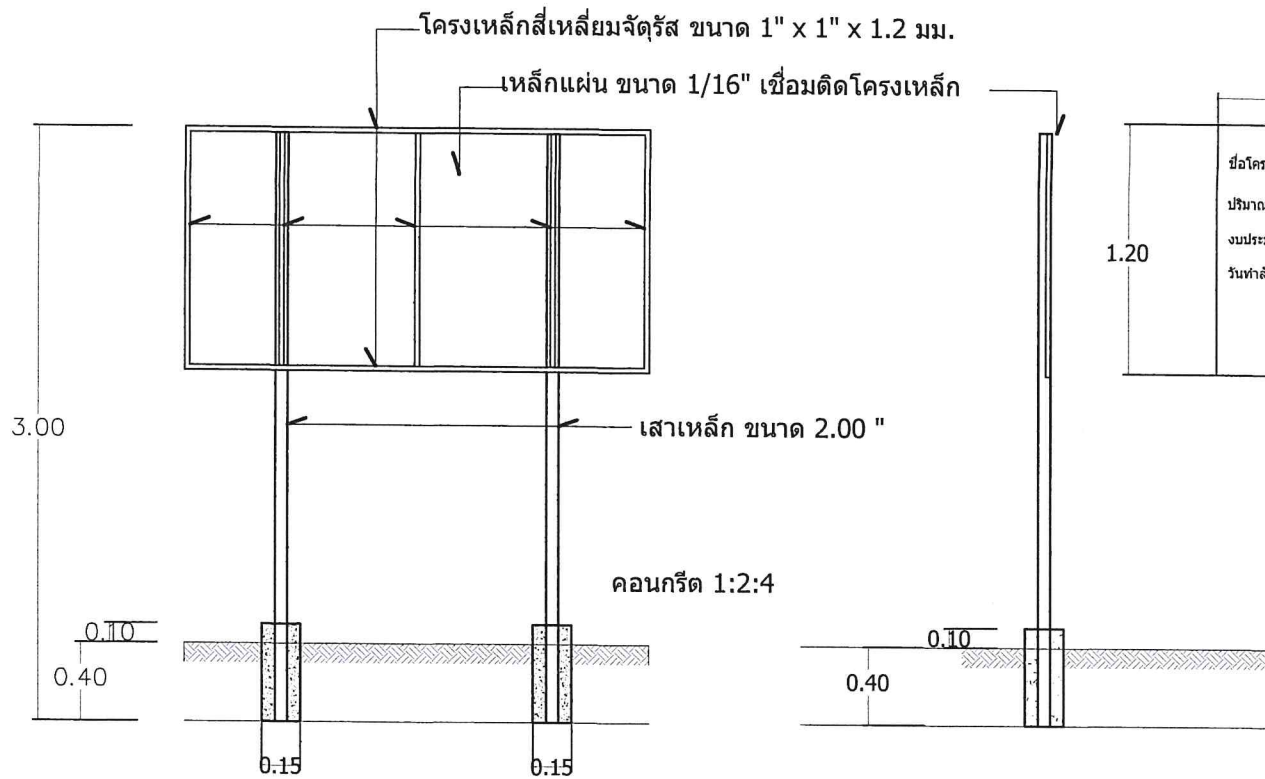

รูปตัด

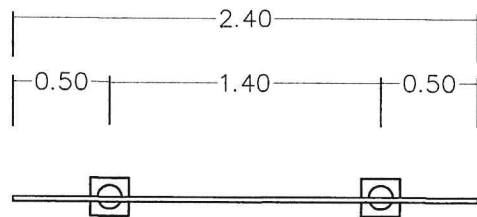

แบบแปลน

2.40	
โครงการก่อสร้างของ อบต.หนองระเวียง	
ชื่อโครงการ	
ปริมาณงาน	
งบประมาณ	 บาท
วันทำสัญญา	 สิ้นสุด.....

รูปด้านหน้า

นายสมศักดิ์ พรหมจันทร์
1 ธ.ค. 2561



อบต.หนองระเวียง	
อำเภอพิมาย จังหวัดนครราชสีมา	
กองช่าง	
แบบเลขที่	 / 2567
แบบ : แบบซ่อมสร้างผิวทางแอสฟัลติกคอนกรีต	
มาตราส่วน	
สถานที่ก่อสร้าง : หมู่ที่ 19 ด.หนองระเวียง อำเภอพิมาย จังหวัดนครราชสีมา	
สำรวจ : นายสมรเทพ แสนค่อง นายพงษ์ชัยรัตน์ รัตติ นายศักดิ์ชาย ออคอนวง	
เขียน :	
นางสาวกสิพรพร เญ็กกลาง	
วิศวกรโยธา :	
.....	
นายสมศักดิ์ อ้วนโพธิ์กลาง หัวหน้าสำนักงานที่ดิน วิทยาการเกษตร ผู้อำนวยการกองช่าง	
ปลัดองค์การบริหารส่วนตำบลหนองระเวียง	
นางสาวสุมาดา สมสวนจิต	
นายกองค์การบริหารส่วนตำบลหนองระเวียง	
นายอาทิตย์ แสนแจ็ก	
แผ่นที่ :	5
จำนวน :	6



อบต.หนองระเวียง

อำเภอพิมาย จังหวัดนครราชสีมา

กองช่าง

แบบเลขที่ : / 2567

แบบ :

แบบซ่อมสร้างผิวทางแอสฟัลต์คอกกริด

มาตราส่วน :

สถานที่ก่อสร้าง : หมู่ที่ 19

ต.หนองระเวียง

อำเภอพิมาย จังหวัดนครราชสีมา

สำรวจ : นายอมรเทพ สารคณ
นายพงษ์ชัยรัตน์ รัตติ
นายศักดิ์ชاک อดทนทรง

เขียน :

[Signature]

นางสาวภัทราพร เญญกลาง

วิศวกรโยธา :

[Signature]

นายอรรถสิทธิ์ อ้วนโพธิ์กลาง
หัวหน้าสำนักงานศิลป ศึกษารายการแทน
ผู้อำนวยการกองช่าง

ปลัดองค์การบริหารส่วนตำบลหนองระเวียง

[Signature]
นางสาวสุชาดา สมสวนจิต

นายกองค์การบริหารส่วนตำบลหนองระเวียง

[Signature]

นายภาณุ อิศร

แผ่นที่ : 6 จำนวน : 6

โครงการก่อสร้างของอบต.หนองระเวียง

โทร 044 - 965641

โครงการก่อสร้าง..... กรรมการตรวจการจ้าง

ปริมาณงาน..... 1.....

ผู้รับจ้าง(ชื่อ.....ที่อยู่.....หมายเลขโทรศัพท์.....) 2.....

วันเริ่มต้น และระยะเวลาสิ้นสุด.....รวม.....วัน 3.....

ราคากลางค่าก่อสร้าง.....บาท 4.....

วงเงินค่าก่อสร้างที่ได้ลงนามสัญญาจ้าง.....บาท 5.....

ผู้ควบคุมงาน.....

พื้นที่ป้ายสีเขียว

ตัวหนังสือสีขาว

แบบขยายป้ายประชาสัมพันธ์

รายละเอียดประกอบแบบ

- แผ่นป้ายไม้อัด หรือแผ่นป้ายไวนิล ขนาดไม่น้อยกว่า 1.20 x 2.40 เมตร
- ให้ผู้รับจ้างติดตั้งบริเวณพื้นที่ก่อสร้าง ให้สามารถมองเห็นได้ชัดเจน แข็งแรง
- ตำแหน่งการติดตั้งป้ายโครงการและรายละเอียดอื่นที่มีได้กำหนดไว้ในแบบ ให้ผู้ควบคุมงานเป็นผู้กำหนด

[Signature]
นายภาณุ อิศร พงษ์ศิริ
ธันวาคม 2567