



โครงการซ่อมแซมถนน คสล.บ้านน้ำตาลพัฒนา หมู่ที่ 18 ไปบ้านหัวถนน หมู่ที่ 14

ชื่อสายทาง : บ้านน้ำตาลพัฒนา หมู่ที่ 18 ไปบ้านหัวถนน หมู่ที่ 14

ตำบลหนองระเวียง อำเภอพิมาย จังหวัดนครราชสีมา

-ดำเนินการ ปูผิวทางแบบ Asphaltic Concrete กว้าง 6.00 เมตร ยาว 114 เมตร หนา 4.00 ซม. เสริมทับผิวจราจรเดิม

องค์การบริหารส่วนตำบลหนองระเวียง

โครงการซ่อมแซมถนน คสล.บ้านน้ำตาลพัฒนา หมู่ที่ 18
ไปบ้านหัวถนน หมู่ที่ 14

องค์การบริหารส่วนตำบลหนองระเวียง

ชื่อสายทาง : บ้านน้ำตาลพัฒนา หมู่ที่ 18 ไปบ้านหัวถนน หมู่ที่ 14

ตำบลหนองระเวียง อำเภอพิมาย จังหวัดนครราชสีมา

-ดำเนินการ ปูผิวทางแบบ Asphaltic Concrete กว้าง 6.00 เมตร ยาว 114 เมตร หนา 4.00 ซม.

เสริมทับผิวจราจรเดิม



แผนที่สังเขป

รายละเอียดประกอบกรซ่อมสร้างถนนลาดยางแอสฟัลติกคอนกรีต

1. ซ่อมสร้างถนนลาดยางแอสฟัลติกคอนกรีต		ระยะทาง	กิโลเมตร ดังนี้
จาก กม.ที่	0+000 ถึง กม.	0+114	ระยะทาง 0.114 กม. ผิวจราจรกว้าง 6.00 ม.ไหล่ทางกว้างข้างละ 0.00 ม.
2. ทางเชื่อม		ระยะทาง	กิโลเมตร ดังนี้
จาก กม.ที่	0+000 ถึง กม.	0+000	ระยะทาง 0.000 กม. ผิวจราจรกว้าง 6.00 ม.ไหล่ทางกว้างข้างละ 0.00 ม.

(ในกรณีที่ไม่สามารถดำเนินการได้ตามรายการข้างต้น ให้ทำการซ่อมสร้างถนนลาดยางแอสฟัลติกคอนกรีต

ได้ตามสภาพพื้นที่โดยให้อยู่ในดุลพินิจของผู้ควบคุมงานแต่จะต้องได้ปริมาณงานไม่น้อยกว่าที่กำหนดในแบบก่อสร้าง)

สารบัญ		
แผ่นที่	รายการ	หมายเหตุ
1	ปก	1 แผ่น
2	แผนที่สังเขป	1 แผ่น
3	แบบแสดงรูปตัดขวางงานซ่อมสร้างถนนลาดยางแอสฟัลติกคอนกรีต	1 แผ่น
4	สรุปปริมาณงาน	1 แผ่น
5	บัญชีโครงการ	1 แผ่น
6	บัญชีประชาสัมพันธ์โครงการ	1 แผ่น

แบบมาตรฐานที่ใช้ประกอบด้วย

- แบบมาตรฐานงานบำรุงรักษาทาง จำนวน 1 เล่ม

องค์การบริหารส่วนตำบลหนองระเวียง



ชื่อสายทาง	นายอมรเทพ สานต์ส่อง, นายพงษ์ชัยวัฒน์ รัตน์, นายกิตติธัชกร ยอดนครจง		สำรวจ
บ้านน้ำตาลพัฒนา หมู่ที่ 18			
ไปบ้านหัวถนน หมู่ที่ 14	นางสาวกัทิพรพร เชิญกลาง	กท.	เขียนแบบ
	นายอรรถวิทย์ ช้วนโพธิ์กลาง	กท.	หัวหน้าสำนักปลัด รักษาการแทน ผู้อำนวยการกองช่าง
แบบแสดง	นางสาวสุชาดา สมสวนจิต	กท.	ปลัด อบต.
แผนที่สังเขป	นายภาณุวิชญ์ แสนแจ็ก	กท.	นายก อบต.
แบบเลขที่ นม	แผ่นที่	จำนวน	แผ่น

นายพงษ์ชัยวัฒน์ รัตน์
15.14.21

ชื่อสายทาง : บ้านน้ำตาลพัฒนา หมู่ที่ 18 ไปบ้านหัวถนน หมู่ที่ 14

ตำบลหนองระเวียง อำเภอพิมาย จังหวัดนครราชสีมา

-ดำเนินการ ปูผิวทางแบบ Asphaltic Concrete กว้าง 6.00 เมตร ยาว 114 เมตร หนา 4.00 ซม. เสริมทับผิวจราจรเดิม

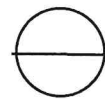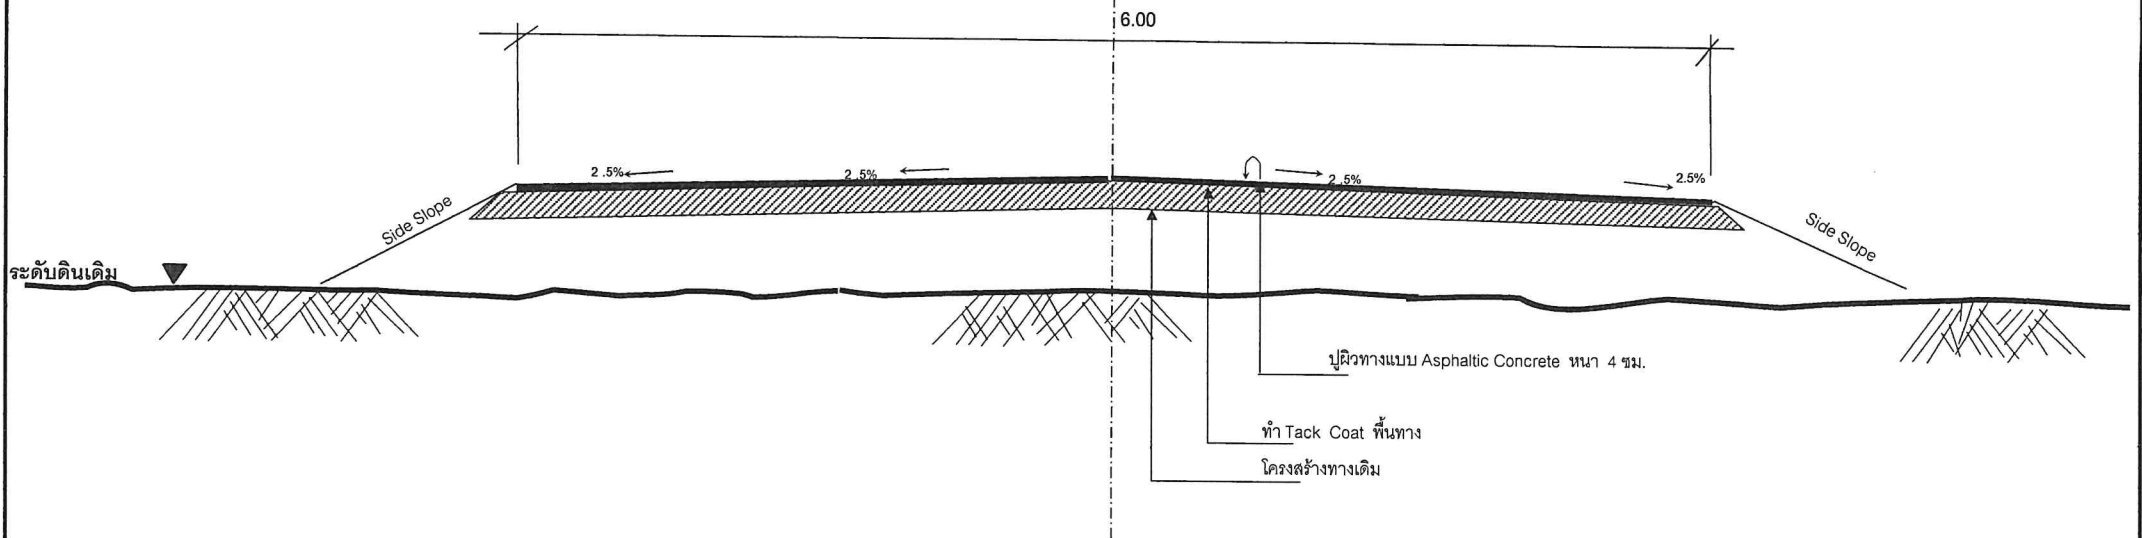

รูปตัดตามขวางงานซ่อมสร้างผิวทางแอสฟัลติกคอนกรีต

NOT TO SCALE

องค์การบริหารส่วนตำบลหนองระเวียง

ชื่อสายทาง	นายอมรเทพ สานคต่อง, นายพงษ์ชัยวัฒน์ รัตน, นายกิตติชาติกร ยอดนครจง		สำรวจ
บ้านน้ำตาลพัฒนา หมู่ที่ 18			
ไปบ้านหัวถนน หมู่ที่ 14	นางสาวกัทราพร เชิญกลาง		เขียนแบบ
	นายสวัสดิ์ ช้วนโพธิ์กลาง		หัวหน้าสำนักปลัด รักษาการแทนผู้อำนวยการกองช่าง
แบบแสดง	นางสาวสุชาดา สมสวนจิต		ปลัด อบต.
แผนที่สังเขป	นายภาวิชิต แสนเจ็ก		นายก อบต.
แบบเลขที่ นม	แผ่นที่	จำนวน แผ่น	

แพคเกจ 142/10

ชื่อสายทาง : บ้านน้ำตาลพัฒนา หมู่ที่ 18 ไปบ้านหัวถนน หมู่ที่ 14


ตำบลหนองระเวียง อำเภอพิมาย จังหวัดนครราชสีมา

-ดำเนินการ ปูผิวทางแบบ Asphaltic Concrete กว้าง 6.00 เมตร ยาว 114 เมตร หยา 4.00 ซม. เสริมทับผิวจราจรเดิม


บัญชีปริมาณงาน

ที่	รายการ	หน่วย	ปริมาณงาน	หมายเหตุ	ที่	รายการ	หน่วย	ปริมาณงาน	หมายเหตุ	ที่	รายการ	หน่วย	ปริมาณงาน	หมายเหตุ
1	งานปรับปรุงโครงสร้างทาง					งานดีเส้นจราจร					-แบบ ด77	จุด	-	
	-ขูดหรือพื้นทางและไหล่ทางเดิม	ตร.ม.	-			-สีเทอร์โมพลาสติก	ตร.ม.	25	กว้าง 10 ซม.		-แบบ บ3-บ55+ด1-ด27,บ3-บ55+ด31-ด60	จุด	-	
	-ดินตัด	ลบ.ม.	-			-สี Traffic Paint	ตร.ม.	-			-แบบ น1	จุด	-	
	-ดินถม (จากการขนส่ง)	ลบ.ม.	-			-Rumble Strips	ตร.ม.	-	0 แห่ง		-แบบ น1/1	จุด	-	
	-วัสดุคัดเลือกบดอัดแน่น	ลบ.ม.	-			-ทางม้าลาย	แห่ง	-	0 แห่ง		-แบบ น2 (1 แผ่นป้าย)	จุด	-	
	-รองพื้นทาง (ลูกวิ่งบดอัดแน่น)	ลบ.ม.	-			งานจราจรสงเคราะห์ (ปรับปรุง)					-แบบ น2 (2 แผ่นป้าย)	จุด	-	
	-หินคลุกบดอัดแน่น	ลบ.ม.	-			-หลักนำโค้ง ค.ส.ล.	หลัก	-			-แบบ น2 (3 แผ่นป้าย)	จุด	-	
	-หินคลุกปรับระดับ (หกลวม)	ลบ.ม.	-			-หลักกิโลเมตร	หลัก	-			-แบบ น2 (4 แผ่นป้าย)	จุด	-	
	-Skin Patch	ตร.ม.	-			-ป้ายจราจร	ชุด	-			-แบบ น4	จุด	-	
	-Skin Patch (งานฉาบผิว)	ตร.ม.	-			-GUARD RAIL	เมตร	-			-แบบ น5	จุด	-	
	-Deep Patch	ตร.ม.	-			งานจราจรสงเคราะห์ (ติดตั้งใหม่)					-หลักนำโค้ง ค.ส.ล.	หลัก	-	
	-Deep Patch (งานฉาบผิว)	ตร.ม.	-			-ป้ายกำหนดน้ำหนักรบรรทุก	ชุด	-			-หลักกิโลเมตร	หลัก	-	
	-Pavement In - Place Recycling	ตร.ม.	-			-แบบ บ1.	ชุด	-			-หลักเขตทาง	หลัก	-	
2	งานผิวทาง					-แบบ บ2.	ชุด	-			-หลักนำทาง	หลัก	-	
	-Prime Coat (บนพื้นทางใหม่)	ตร.ม.	-			-แบบ บ3 - บ55	ชุด	-			-Guard Rail บริเวณทางโค้ง	เมตร	-	
	-Prime Coat (บนพื้นทางผสมวัสดุอื่น)	ตร.ม.	-			-แบบ ด1-ด27,ด31-ด56,ด58-ด60,ด75	ชุด	-			-Guard Rail บริเวณคอสะพาน	เมตร	-	
	-Tack Coat	ตร.ม.	684			-แบบ ด28-ด30,ด57,ด62	ชุด	-			-ดีเส้นทางรถไฟตัดผ่าน	แห่ง	-	
	-Asphaltic Concrete (ปูบน Prime)	ตร.ม.	-	4 ซม.		-แบบ ด61	ชุด	-			0.00	เมตร	-	
	-Asphaltic Concrete (ปูบน Tack)	ตร.ม.	684	4 ซม.		-แบบ ด63,ด66 (2 แผ่นป้ายต่อชุด)	ชุด	-			0.00	ท่อน	-	
	-พาราสเลอวีซีล	ตร.ม.	-			แบบ ด64,ด67	ชุด	-			0.00	บ่อ	-	
	-Cape Seal	ตร.ม.	-			แบบ ด65,ด68,ด70	ชุด	-			0.00	ท่อน	-	
3	งานผิวไหล่ทาง					แบบ ด69	ชุด	-			-ป้ายจราจรระหว่างการก่อสร้าง	ชุด	1	
	-Prime Coat (บนพื้นทางใหม่)	ตร.ม.	-							องค์การบริหารส่วนตำบลหนองระเวียง				
	-Prime Coat (บนพื้นทางผสมวัสดุอื่น)	ตร.ม.	-											
	-Tack Coat	ตร.ม.	-							ชื่อสายทาง บ้านน้ำตาลพัฒนา หมู่ที่ 18 ไปบ้านหัวถนน หมู่ที่ 14	นายอมรเทพ สานคอง,นายพงษ์ชัยวัฒน์ รัตน,นายกิตติชาคร ยอดนครจง		สำรวจ	
	-Asphaltic Concrete (ปูบน Prime)	ตร.ม.	-	4 ซม.							นางสาวทิราพร เชิญกลาง		เขียนแบบ	
	-Asphaltic Concrete (ปูบน Tack)	ตร.ม.	-	ซม.							นายสวัสดิ์ อ้วนโพธิ์กลาง		หัวหน้าสำนักปลัด รักษาการแทน ผู้อำนวยการกองช่าง	
	-พาราสเลอวีซีล	ตร.ม.	-								นางสาวสุชาดา สมสวนจิต		ปลัด อบต.	
	-Cape Seal	ตร.ม.	-								นายภาณุต แสนแจ็ก		นายก อบต.	
						แบบแสดง					นางสาวสุชาดา สมสวนจิต		ปลัด อบต.	
						แผนที่สังเขป					นายภาณุต แสนแจ็ก		นายก อบต.	
						แบบเลขที่ นม					แผนที่		จำนวน แผ่น	

นางพนนพุด พรหมอินทิต
55.14210

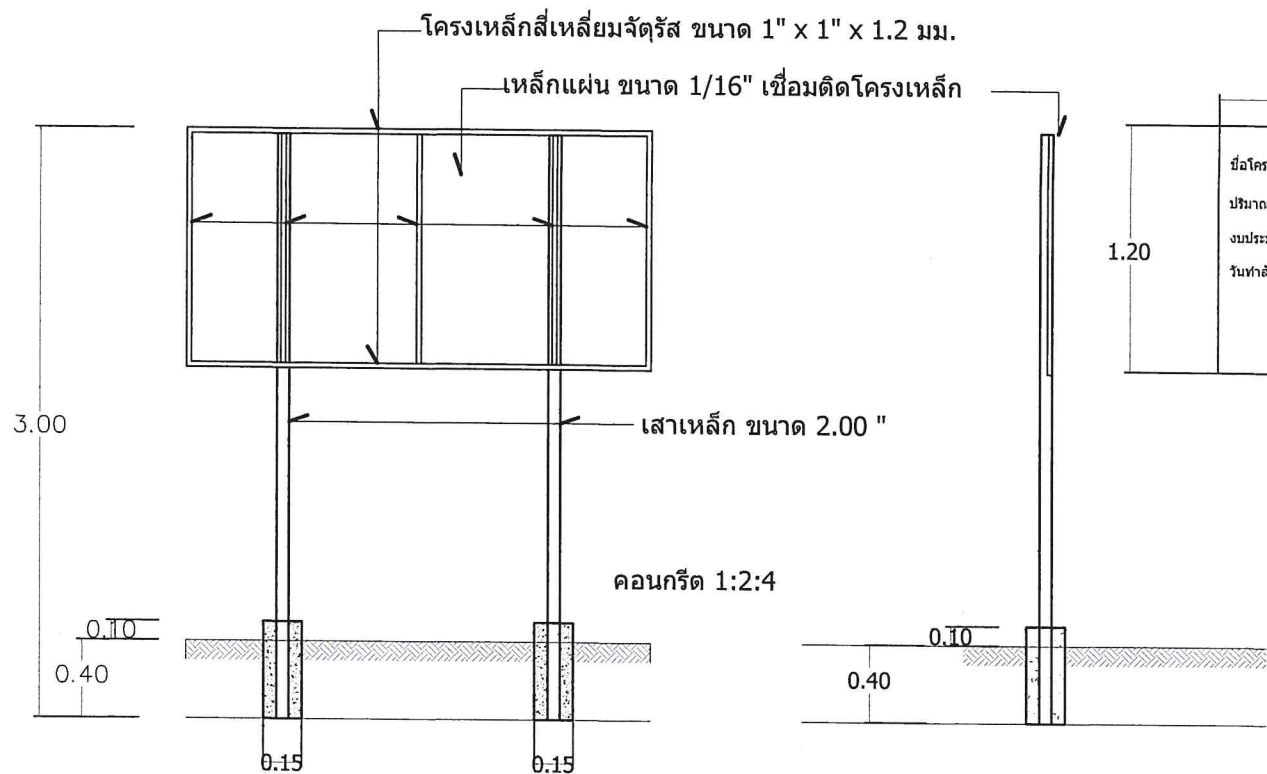

รูปตัด

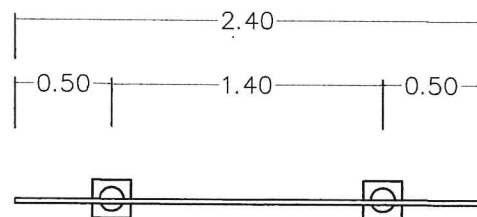

แบบแปลน

2.40	
โครงการก่อสร้างของ อบต.หนองระเวียง	
ชื่อโครงการ	
ปริมาณงาน	
งบประมาณ	บาท
วันที่สัญญา	สิ้นสุด.....

รูปด้านหน้า



อบต.หนองระเวียง

อำเภอพิมาย จังหวัดนครราชสีมา

กองช่าง

แบบเลขที่ : / 2567

แบบ :

แบบขอมสร้างผิวทางแอสฟัลติกคอนกรีต

มาตราส่วน :

สถานที่ก่อสร้าง : หมู่ที่ 18

ด.หนองระเวียง

อำเภอพิมาย จังหวัดนครราชสีมา

สำรวจ : นายอรรถพร สานคอง
นายพงษ์ชัยวัฒน์ รัตน
นายอภิชาติ ชัยพร ออดบตรง

เขียน :

นางสาวกัญญาพร เขียวกลาง

วิศวกรโยธา :

นายสวัสดิ์ อ้วนโพธิ์กลาง

หัวหน้าสำนักงานโครงการ
ผู้ดำเนินการก่อสร้าง

ปลัดองค์การบริหารส่วนตำบลหนองระเวียง

นางสาวสุชาดา สมสวัสดิ์

นายกองค์การบริหารส่วนตำบลหนองระเวียง

นายภาณุเดช แสนแจ็ก

แผ่นที่ : 5 จำนวน : 6

นางสาวสุชาดา สมสวัสดิ์
15.14.10

โครงการก่อสร้างของอบต.หนองระเวียง

โทร 044 - 965641

โครงการก่อสร้าง..... กรรมการตรวจการจ้าง

ปริมาณงาน..... 1.....

ผู้รับจ้าง(ชื่อ.....ที่อยู่.....หมายเลขโทรศัพท์.....) 2.....

วันเริ่มต้น และระยะเวลาสิ้นสุด.....รวม.....วัน 3.....

ราคากลางค่าก่อสร้าง.....บาท 4.....

วงเงินค่าก่อสร้างที่ได้ลงนามสัญญาจ้าง.....บาท 5.....

ผู้ควบคุมงาน.....

พื้นป้ายสีเขียว

ตัวหนังสือสีขาว



อบต.หนองระเวียง

อำเภอพิมาย จังหวัดนครราชสีมา

กองช่าง

แบบเลขที่ : / 2567

แบบ :

แบบซ่อมสร้างผิวทางแอสฟัลติกคอนกรีต

มาตราส่วน

สถานที่ก่อสร้าง : หมู่ที่ 18

ด.หนองระเวียง

อำเภอพิมาย จังหวัดนครราชสีมา

สำรวจ : นายอนุเทพ สานคอง
นายพงษ์ชัยวัฒน์ รัตติ
นายศักดิ์ขจร อลอนตรง

เขียน :

[Signature]

นางสาวภัทราพร เขียวกลาง

วิศวกรโยธา :

[Signature]

นายสวัสดิ์ อ้วนโพธิ์กลาง
หัวหน้าสำนักงาน วิศวกรรมโยธา
ผู้อำนวยการกองช่าง

ปลัดองค์การบริหารส่วนตำบลหนองระเวียง

[Signature]

นางสาวสุชาดา สมสวนจิต

นายกองค์การบริหารส่วนตำบลหนองระเวียง

[Signature]

นายคำฮัก แซ่เจ็ก

แผ่นที่ : 6

จำนวน : 6

แบบขยายป้ายประชาสัมพันธ์

รายละเอียดประกอบแบบ

- แผ่นป้ายไม้อัด หรือแผ่นป้ายไวบิล ขนาดไม่น้อยกว่า 1.20 x 2.40 เมตร
- ให้ผู้รับจ้างติดตั้งบริเวณพื้นที่ก่อสร้าง ให้สามารถมองเห็นได้ชัดเจน แข็งแรง
- ตำแหน่งการติดตั้งป้ายโครงการและรายละเอียดอื่นที่มีได้กำหนดไว้ในแบบ ให้ผู้ควบคุมงานเป็นผู้กำหนด

[Signature]
นางสาวสุชาดา สมสวนจิต
ท.ว. 14210