



โครงการซ่อมแซมถนน คสล.บ้านมาประดู่ หมู่ที่ 7

ไปบ้านโนนหญ้านาง หมู่ที่ 8 (ซอย 6)

ชื่อสายทาง : บ้านมาประดู่ หมู่ที่ 7 ไปบ้านโนนหญ้านาง หมู่ที่ 8 (ซอย 6)

ตำบลหนองระเวียง อำเภอพิมาย จังหวัดนครราชสีมา

-ดำเนินการ ปูผิวทางแบบ Asphaltic Concrete กว้าง 6.00 เมตร ยาว 755 เมตร หน้า 4.00 ซม.เสริมทับผิวจราจรเดิม (จาก กม.ที่ 0+460 ถึง กม.ที่ 1+215)

องค์การบริหารส่วนตำบลหนองระเวียง

โครงการซ่อมแซมถนน คสล.บ้านมาบประดิษฐ์ หมู่ที่ 7
ไปบ้านโนนหญ้านาง หมู่ที่ 8 (ชอย 6)

องค์การบริหารส่วนตำบลหนองระเวียง

ชื่อสายทาง : บ้านมาบประดิษฐ์ หมู่ที่ 7 ไปบ้านโนนหญ้านาง หมู่ที่ 8 (ชอย 6)

ตำบลหนองระเวียง อำเภอพิมาย จังหวัดนครราชสีมา

-ดำเนินการ ปูผิวทางแบบ Asphaltic Concrete กว้าง 6.00 เมตร ยาว 755 เมตร หนา 4.00 ซม.
เสริมทับผิวจราจรเดิม (จาก กม.ที่ 0+460 ถึง กม.ที่ 1+215)



แผนที่ตั้งเขต

รายละเอียดประกอบารซ่อมสร้างถนนลาดยางแอสฟัลติกคอนกรีต

1. ซ่อมสร้างถนนลาดยางแอสฟัลติกคอนกรีต ระยะทาง				กิโลเมตร ดังนี้	
จาก	กม.ที่	ถึง	กม.	ระยะทาง	0.420
	0+460		ถึง กม.	1+215	
2.ทางเชื่อม				กิโลเมตร ดังนี้	
จาก	กม.ที่	ถึง	กม.	ระยะทาง	0+000
	0+000		ถึง กม.	0+000	

(ในกรณีที่ไม่สามารถดำเนินการได้ตามรายการข้างต้น ให้ทำการซ่อมสร้างถนนลาดยางแอสฟัลติกคอนกรีต
ได้ตามสภาพพื้นที่โดยให้อยู่ในดุลพินิจของผู้ควบคุมงานแต่งตั้งได้ปริมาณงานไม่น้อยกว่าที่กำหนดไว้ในแบบก่อสร้าง)

สารบัญ		รายการ	หมายเหตุ
แผ่นที่	1		
1	ปก		1 แผ่น
2	แผนที่สังเขป		1 แผ่น
3	แบบแสดงรูปตัดขวางซ่อมสร้างถนนลาดยางแอสฟัลติกคอนกรีต		1 แผ่น
4	สรุปปริมาณงาน		1 แผ่น
5	บัญชีโครงการ		1 แผ่น
6	บัญชีราคาสัมพัทธ์โครงการ		1 แผ่น

แบบมาตรฐานที่ใช้ประกอบด้วย

- แบบมาตรฐานงานบำรุงรักษาทาง จำนวน 1 เล่ม

วิจิตร ไชยา

องค์การบริหารส่วนตำบลหนองระเวียง

ชื่อสายทาง		นายสาธิต บ่อพิมาย, นายพงษ์วิวัฒน์รัตน์, นายกิตติจักร อดนคร		สำรวจ
บ้านมาบประดิษฐ์ หมู่ที่ 7				
ไปบ้านโนนหญ้านาง หมู่ที่ 8 (ซอย 6)		นางสาวภัทรพร เญญกลาง	มท.	เขียนแบบ
แบบแสดง	แผนที่สังเขป	นายสวัสดิ์ ชัยโพธิ์กลาง		หัวหน้าสำนักงานได้ รับราชการแทน
		นางสาวสุชาดา สมสวนจิต		ผู้อำนวยการกองช่าง
		นายภาวิชิต แตนรัก		ปลัด อบต.
แบบเลขที่ นม		แผนที่	จำนวน แผ่น	

ชื่อสายทาง : บ้านนาบประดู่ หมู่ที่ 7 ไปบ้านโนนหญ้านาง หมู่ที่ 8 (ชอย 6)

ตำบลหนองระเวียง อำเภอพิมาย จังหวัดนครราชสีมา

-ดำเนินการปูผิวทางแบบ Asphaltic Concrete กว้าง 6.00 เมตร ยาว 755 เมตร หน้า 4.00 ซม.เสริมทัพผิวจราจรเดิม (จาก กม.ที่ 0+460 ถึง กม.ที่ 1+215)

บัญชีปริมาณงาน

ที่	รายการ	หน่วย	ปริมาณงาน	หมายเหตุ	ที่	รายการ	หน่วย	ปริมาณงาน	หมายเหตุ	ที่	รายการ	หน่วย	ปริมาณงาน	หมายเหตุ
1	งานปรับปรุงโครงสร้างทาง					งานเตรียมโครงสร้าง					-แบบ ๑77	จุด		
	-ขุดชั้นพื้นล่างและไหลจราจรเดิม	ตร.ม.	-			-สีผิวชั้นผิวจราจร	ตร.ม.	170	กว้าง 10 ซม.		-แบบ บ3-บ55+๓1-๑27 บ3-บ55+๑31-๑60	จุด		
	-ดินตัด	ลบ.ม.	-			-สี Traffic Paint	ตร.ม.	-			-แบบ น1	จุด		
	-ดินถม (จากถนนฝั่ง)	ลบ.ม.	-			-Rumble Strips	ตร.ม.	-			-แบบ น1/1	จุด		
	-วัสดุคัดเลือกอัดแน่น	ลบ.ม.	-			-ทางน้ำลาย	เมตร	-			-แบบ น2 (1 เมตรเปียก)	จุด		
	-รองพื้นทาง (ลูกรังอัดแน่น)	ลบ.ม.	-			งานจราจรสงเคราะห์ (ปรับปรุง)					-แบบ น2 (2 เมตรเปียก)	จุด		
	-หินคลุกบดอัดแน่น	ลบ.ม.	-			-หลักนำโค้ง คสล.	หลัก	-			-แบบ น2 (3 เมตรเปียก)	จุด		
	-หินคลุกบดปรับระดับ (หลวม)	ลบ.ม.	-			-หลักกิโลเมตร	หลัก	-			-แบบ น2 (4 เมตรเปียก)	จุด		
	-Skin Patch	ตร.ม.	-			-ป้ายจราจร	จุด	-			-แบบ น4	จุด		
	-Skin Patch (งานผิวผิว)	ตร.ม.	-			-GUARD RAIL	เมตร	-			-แบบ น5	จุด		
	-Deep Patch	ตร.ม.	-			งานจราจรสงเคราะห์ (ติดตั้งใหม่)					-หลักนำโค้ง คสล.	หลัก		
2	-Deep Patch (งานผิวผิว)	ตร.ม.	-			-ป้ายกำหนดหน้าทับจราจรทุก	จุด	-			-หลักกิโลเมตร	หลัก		
	-Pavement In - Place Recycling	ตร.ม.	-			-แบบ น1.	จุด	-			-หลักจราจรทาง	หลัก		
	งานผิวทาง					-แบบ น2.	จุด	-			-หลักนำทาง	หลัก		
	-Prime Coat (บนพื้นที่ทางใหม่)	ตร.ม.	-			-แบบ บ3 - บ55	จุด	-			-Guard Rail บริเวณทางโค้ง	เมตร		
	-Prime Coat (บนพื้นที่ทางเสริมวัสดุอื่น)	ตร.ม.	-			-แบบ บ1-๑27 บ31-๑55 ๑58-๑60 ๑75	จุด	-			-Guard Rail บริเวณคอสะพาน	เมตร		
	-Tack Coat	ตร.ม.	4.530			-แบบ บ28-๑30 ๑57 ๑62	จุด	-			-สีเส้นทางรถไฟตัดผ่าน	เมตร		
	-Asphaltic Concrete (ปูบน Prime)	ตร.ม.	-	4 ซม.		-แบบ บ61	จุด	-			0.00	เมตร		
	-Asphaltic Concrete (ปูบน Tack)	ตร.ม.	4.530	4 ซม.		-แบบ บ63 ๑65 (2 เมตรบดอัด)	จุด	-			0.00	เมตร		
	-พาสตเลอซีล	ตร.ม.	-			แบบ ๑64 ๑67	จุด	-			0.00	บ่อ		
	-Cape Seal	ตร.ม.	-			แบบ ๑65 ๑68 ๑70	จุด	-			0.00	พ่อน		
	งานผิวไหล่ทาง					แบบ ๑69	จุด	-			-ป้ายจราจรขวางทางก่อสร้าง	จุด	1	
3	-Prime Coat (บนพื้นที่ทางใหม่)	ตร.ม.	-											
	Prime Coat (บนพื้นที่ทางเสริมวัสดุอื่น)	ตร.ม.	-											
	-Tack Coat	ตร.ม.	-											
	-Asphaltic Concrete (ปูบน Prime)	ตร.ม.	-	4 ซม.										
	-Asphaltic Concrete (ปูบน Tack)	ตร.ม.	-	ซม.										
	-พาสตเลอซีล	ตร.ม.	-											
	-Cape Seal	ตร.ม.	-											


องค์การบริหารส่วนตำบลหนองระเวียง

ชื่อสายทาง บ้านนาบประดู่ หมู่ที่ 7 ไปบ้านโนนหญ้านาง หมู่ที่ 8 (ชอย 6)	นายคณิต บ่อหิน นายพชรชัยวัฒน์ รัตน นายกิตติศักดิ์ ยอดคง	สำรวจ
	นางสาวกัญญา เพ็ญกลาง	เขียนแบบ
	นายอรรถวิทย์ ชื่นไม่เล็กกลาง	หัวหน้าสำนักงานศิลปกรรมสถาน ผู้ดำเนินการสำรวจ
	นางสาวสุภาดา สมศรีจิต	บัส อยด.
แผนที่สังเขป	นายภักดิ์ แสนเจ้า	นายภักดิ์
	แผนที่	จำนวน แผนที่

ชื่อสายทาง : บ้านมาบประดู หมู่ที่ 7 ไปบ้านโนนหญ้าหน้าง หมู่ที่ 8 (ชอย 6)

ตำบลหนองระเวียง อำเภอพิมาย จังหวัดนครราชสีมา

-ดำเนินการปูผิวทางแบบ Asphaltic Concrete กว้าง 6.00 เมตร ยาว 755 เมตร หน้า 4.00 ซม.เสริมทับผิวจราจรเดิม (จาก กม.ที่ 0+460 ถึง กม.ที่ 1+215)

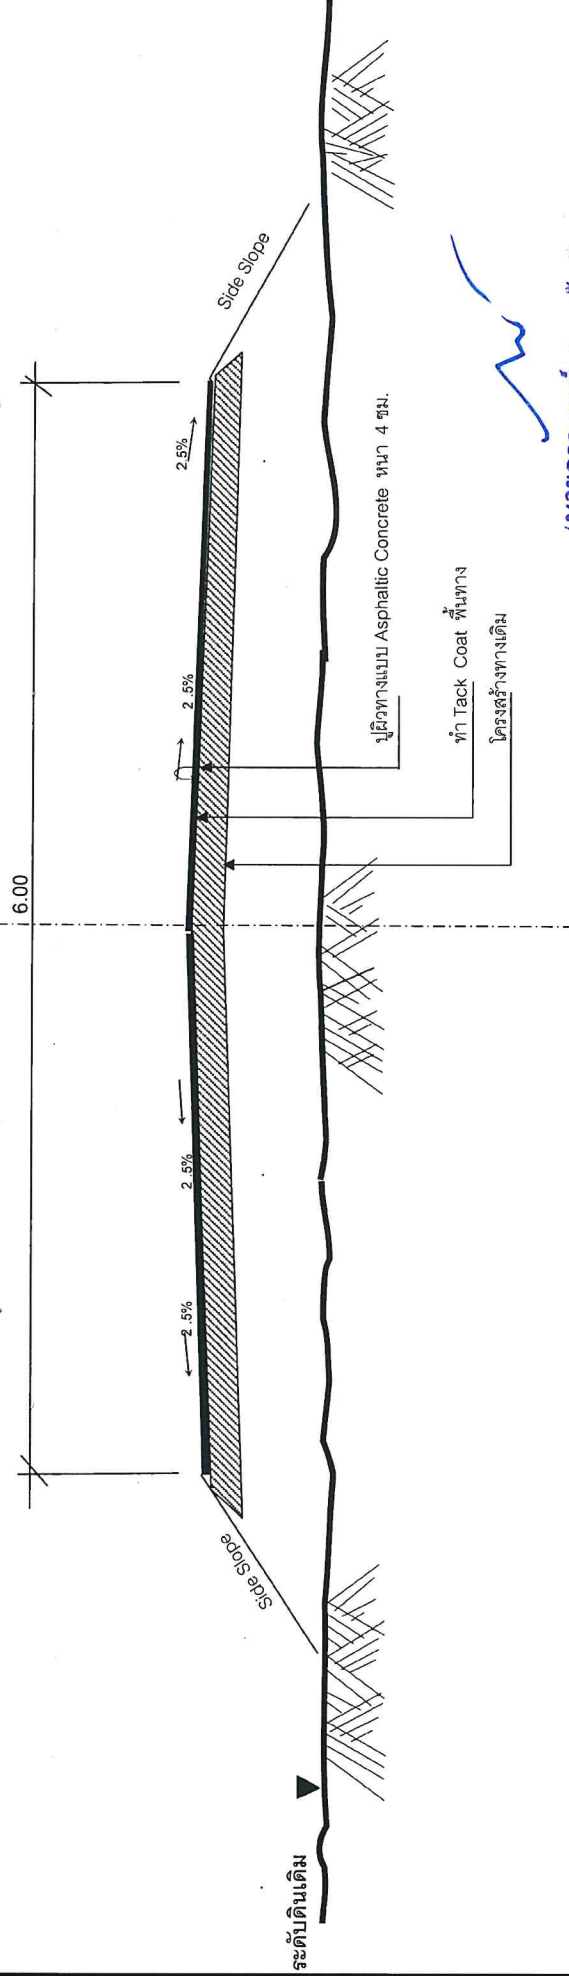


(นายอนุพงศ์ พรหมจันทร์,
วิศวกรโยธา

รูปตัดตามขวางงานซ่อมสร้างผิวทางแอสฟัลติกคอนกรีต

NOT TO SCALE

องค์การบริหารส่วนตำบลหนองระเวียง

ชื่อสายทาง บ้านมาบประดู หมู่ที่ 7 ไปบ้านโนนหญ้าหน้าง หมู่ที่ 8 (ชอย 6)	นายศานติชัย ป่อทิพย์นายพงษ์ชัยวัฒน์ รัตน นายกิตติศักดิ์ ยอดนคร	สำรวจ
	นางสาวกัศกรพร ธีบุญกลาง	เขียนแบบ
	นายสวัสดิ์ดี อ้วนโพธิ์กลาง	หัวหน้าสำนักปลัด รักษาการแทน ผู้อำนวยการกองช่าง
	นางสาวสุชาดา สมสวนเจ็ด	ปลัด อบต.
แบบแสดง	นายภาสิด แสนเล็ก	นายก อบต.
แผนที่สังเขป		
แบบแผนที่ นม	แผ่นที่	จำนวน แผ่น

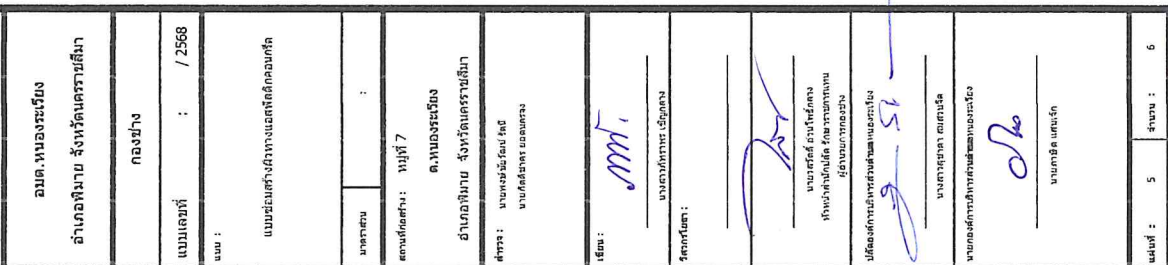

รายละเอียดประกอบแบบจ่ายโรงการ

1. ตราสัญลักษณ์สำนักงาน กพท. และตราสัญลักษณ์กองทุนพัฒนาไฟฟ้า
 2. ชื่อกองทุน
 3. ชื่อโครงการ
 4. งบประมาณและปีงบประมาณ
 5. ผู้ได้รับการจัดสรร
 6. สัปดาห์ซึ่งเป็นสาขา
 7. ผู้จัดกิจกรรมปีนี้ค่า ชีพพร้อมตัวหนังสือ TH SarabunPSK
- การกำหนดอายุหรือเครื่องหมายสัญลักษณ์กองทุนควรจัดอยู่ในสถานที่ที่ดำเนินการ และเห็นได้เด่นชัด

ผลงาน

