


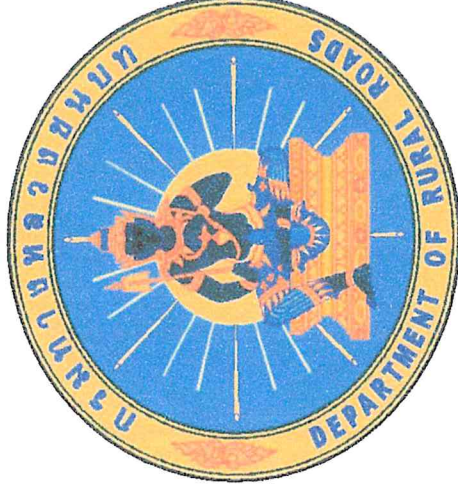

โครงการปรับปรุงซ่อมแซมถนน คสล.บ้านิ้ว หมู่ที่ 4

ไปบ้านหนองโสน หมู่ที่ 11

ข้อสายทาง : บ้านิ้ว หมู่ที่ 4 ไปบ้านหนองโสน หมู่ที่ 11

ตำบลหนองระเวียง อำเภอพิมาย จังหวัดนครราชสีมา

-ดำเนินการ ปูผิวทางแบบ Asphaltic Concrete กว้าง 5.00 เมตร ยาว 420 เมตร หนา 4.00 ซม. เสริมที่ผิวจราจรเดิม (จาก กม.ที่ 0+460 ถึง กม.ที่ 0+880)

องค์การบริหารส่วนตำบลหนองระเวียง

โครงการปรับปรุงซ่อมแซมถนน คสล.บ้านจิว หมู่ที่ 4

ไปบ้านหนองโสน หมู่ที่ 11

องค์การบริหารส่วนตำบลหนองระเวียง

ชื่อสายทาง : บ้านจิว หมู่ที่ 4 ไปบ้านหนองโสน หมู่ที่ 11

ตำบลหนองระเวียง อำเภอพิมาย จังหวัดนครราชสีมา

-ดำเนินการ ปูผิวทางแบบ Asphaltic Concrete กว้าง 5.00 เมตร ยาว 420 เมตร หน้า 4.00 ซม.

เสริมทับผิวจราจรเดิม (จาก กม.ที่ 0+460 ถึง กม.ที่ 0+880)

รายละเอียดประกอบการซ่อมสร้างถนนลาดยางแอสฟัลติกคอนกรีต

1. ซ่อมสร้างถนนลาดยางแอสฟัลติกคอนกรีต ระยะทาง

กิโลเมตร ดังนี้

จาก กม.ที่ 0+460 ถึง กม.

0+880

ระยะทาง

0.420

กม. ผิวจราจรกว้าง "5.00 ม.ไหล่ทางกว้างข้างละ0.00 ม."

2.ทางเชื่อม

จาก กม.ที่ 0+000 ถึง กม.

0+000


ระยะทาง

กม. ผิวจราจรกว้าง "5.00 ม.ไหล่ทางกว้างข้างละ0.00 ม."

กิโลเมตร ดังนี้

(ในกรณีที่ไม่สามารถดำเนินการได้ตามรายการข้างต้น ให้ทำการซ่อมสร้างถนนลาดยางแอสฟัลติกคอนกรีต

ได้ตามสภาพพื้นที่โดยให้อยู่ในดุลพินิจของผู้ควบคุมงานแต่ละต้องได้ปริมาณงานไม่น้อยกว่าที่กำหนดไว้ในแบบก่อสร้าง)

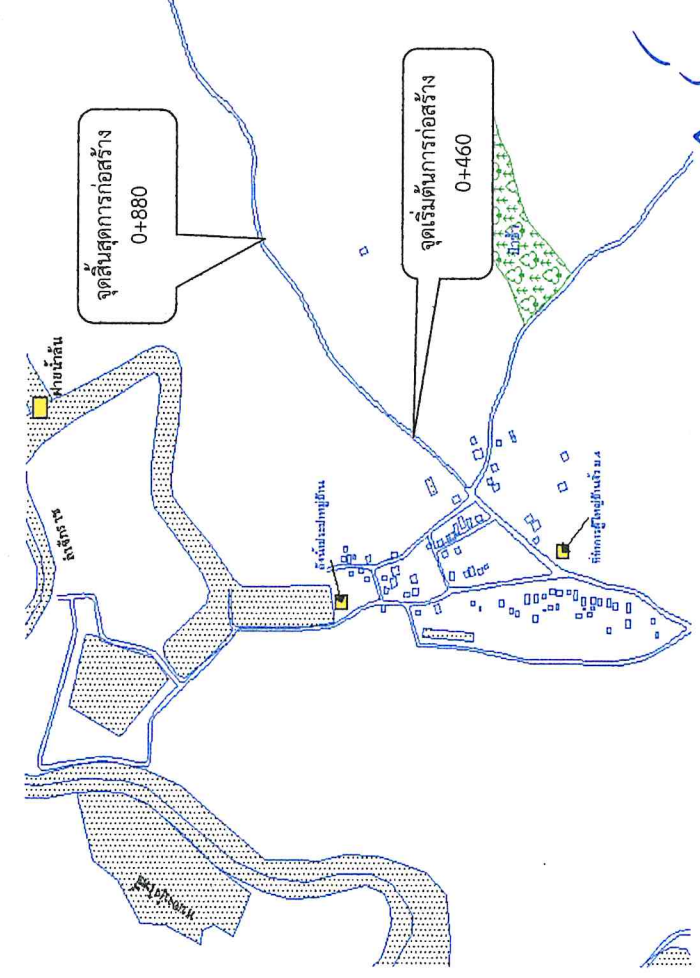

แผนที่สังเขป

(นายอำเภอพงศ์ พรหมจันทร์)

วิศวกรโยธา

สารบัญ		
แผ่นที่	รายการ	หมายเหตุ
1	ปก	1 แผ่น
2	แผนที่สังเขป	1 แผ่น
3	แบบแสดงรูปได้ขขวางงานซ่อมสร้างถนนลาดยางแอสฟัลติกคอนกรีต	1 แผ่น
4	สรุปปริมาณงาน	1 แผ่น
5	บัญชีโครงการ	1 แผ่น
6	บัญชีประชาสัมพันธ์โครงการ	1 แผ่น


แบบมาตรฐานที่ใช้ประกอบด้วย

- แบบมาตรฐานงานบำรุงรักษาทาง จำนวน 1 เล่ม

องค์การบริหารส่วนตำบลหนองระเวียง

ชื่อสายทาง บ้านจิว หมู่ที่ 4 ไปบ้านหนองโสน หมู่ที่ 11	นายสถานี ปอพิมาย.นายพงษ์รัชย์วัฒน์ รัตนี .นายกิตติศักดิ์ ยอดนครจง		สำรวจ
	นางสาวภัทราพร เจริญกลาง		เขียนแบบ
	นายสวัสดิ์ ชั่วโพธิ์กลาง		หัวหน้าสำนักงานได้ รักษาการตามแผน
	นางสาวสุชาดา สมสวนเจ็ด		ผู้อำนวยการกองช่าง
แบบแสดง			ปลัด อบต.
แผนที่สังเขป	นายกอบิต แสนเจ็ก		นายก อบต.
แบบเลขที่ นม	แผนที่	จำนวน	แผ่น

-ดำเนินการปูผิวทางแบบ Asphaltic Concrete กว้าง 4.00 เมตร หนา 420 มม.เสริมทัพ้ผิวจราจรเดิม (จาก กม.ที่ 0+460 ถึง กม.ที่ 0+880)

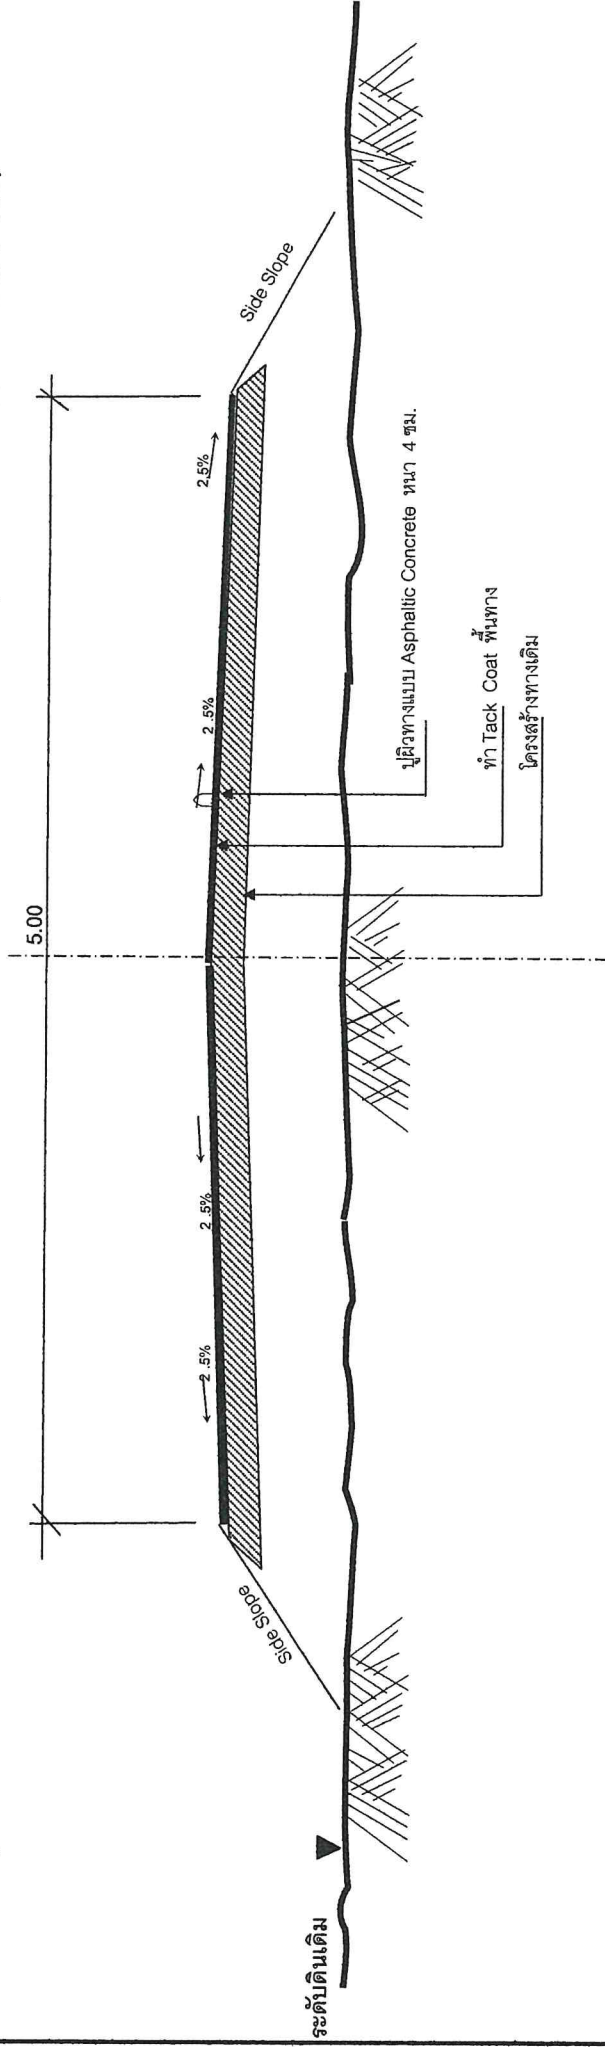

รูปตัดตามขวางงานซ่อมสร้างผิวทางแอสฟัลติกคอนกรีต

NOT TO SCALE

องค์การบริหารส่วนตำบลหนองระเวียง					
บ้านเจ้า หมู่ที่ 4 ไปบ้านหนองโสน หมู่ที่ 11	ชื่อสายทาง	นายสาบิเตอร์ บ่อปิ่นนายนายพงษ์ชัยวัฒน์ รัตน์, นายกิตติชาติกร ยอดนครจง		สำรวจ	
		นางสาวภัทราพร เรืองกลาง		เขียนแบบ	
		นายอรรถวิทย์ ชัยโม่งเท็งกลาง		เห็นร่างดำเนินคดี รักษาความปลอดภัย	
		นางสาวสุชาดา สมสวนจิต		ผู้อำนวยการกองช่าง	
แบบแสดง		นายกษิต แสนรัก		ปลัด อบต.	
แผนที่สังเขป					
แบบเลขที่ นม		แผนที่	จำนวน	แนบ	

(นายแพทย์พงศ์ พรหมจันทร์)
วิศวกรโยธา

ข้อสายทาง : บ้านจิว หมู่ที่ 4 ไปบ้านหนองโสน หมู่ที่ 11
ตำบลหนองระเวียง อำเภอพิมาย จังหวัดนครราชสีมา



-ดำเนินการปูผิวทางแบบ Asphaltic Concrete กว้าง 5.00 เมตร ยาว 420 เมตร หนา 4.00 ซม.เสริมทับผิวจราจรเดิม (จาก กม.ที่ 0+460 ถึง กม.ที่ 0+880)

บัญชีปริมาณงาน

ที่	รายการ	หน่วย	ปริมาณงาน	หมายเหตุ	ที่	รายการ	หน่วย	ปริมาณงาน	หมายเหตุ	ที่	รายการ	หน่วย	ปริมาณงาน	หมายเหตุ
1	งานปรับปรุงโครงสร้าง					งานเตรียมจราจร					-แบบ ต77	จุด	-	
	-ลูกรีดทับหน้าและไหล่ทางเดิม	ตร.ม.		-		-สีเทอร์โมพลาสติก	ตร.ม.	94	กว้าง 10 ซม.		-แบบ 113-1155+ค1-ท27113-1155+ค31-ค60	จุด	-	
	-ดินดีด	ลบ.ม.		-		-สี Traffic Paint	ตร.ม.	-	0 แห่ง		-แบบ 11	จุด	-	
	-ดินถม (จากการขุด)	ลบ.ม.		-		-Rumble Stripes	ตร.ม.	-	0 แห่ง		-แบบ 11/1	จุด	-	
	-วัสดุดีดเลือกโดยอัตโนมัติ	ลบ.ม.		-		-ทางน้ำลาย	แห่ง	-	0 แห่ง		-แบบ 11/1	จุด	-	
	-รองพื้นทาง (ลูกรังบดอัดแน่น)	ลบ.ม.		-		งานจราจรสงเคราะห์ (เริ่มสูง)					-แบบ 11/2 (1 แห่งป้าย)	จุด	-	
	-หินคลุกบดอัดแน่น	ลบ.ม.		-		-หลักนำโค้ง ค.ส.ล.	หลัก	-			-แบบ 11/2 (2 แห่งป้าย)	จุด	-	
	-หินคลุกบดอัดแน่น (หลวม)	ลบ.ม.		-		-หลักกิโลเมตร	หลัก	-			-แบบ 11/2 (3 แห่งป้าย)	จุด	-	
	-Skin Patch	ตร.ม.		-		-ป้ายจราจร	จุด	-			-แบบ 11/2 (4 แห่งป้าย)	จุด	-	
	-Skin Patch (งาหลาวผิว)	ตร.ม.		-		-GUARD RAIL	เมตร	-			-แบบ 11/4	จุด	-	
	-Deep Patch	ตร.ม.		-		งานจราจรสงเคราะห์ (ติดตั้งใหม่)					-แบบ 11/5	จุด	-	
	-Deep Patch (งาหลาวผิว)	ตร.ม.		-		-ป้ายกำหนดหน้าทับจราจร	จุด	-			-หลักนำโค้ง ค.ส.ล.	หลัก	-	
	-Pavement In - Place Recycling	ตร.ม.		-		-แบบ 11/1	จุด	-			-หลักกิโลเมตร	หลัก	-	
2	งานผิวทาง					-แบบ 11/2	จุด	-			-หลักตัดทาง	หลัก	-	
	-Prime Coat (บนพื้นที่ทางใหม่)	ตร.ม.		-		-แบบ 11/3 - 11/5	จุด	-			-หลักนำทาง	หลัก	-	
	-Prime Coat (บนพื้นที่ทางเดิม)	ตร.ม.		-		-แบบ 11/1-ค1-ค27 11/1-ค55,ค56-ค60,ค75	จุด	-			-Guard Rail บริเวณทางโค้ง	เมตร	-	
	-Tack Coat	ตร.ม.	2,100	-		-แบบ 11/2-ค30,ค57,ค62	จุด	-			-Guard Rail บริเวณคอสะพาน	เมตร	-	
	-Asphaltic Concrete (ปูบน Prime)	ตร.ม.		-		-แบบ 11/6	จุด	-			ติดตั้งทางรถไฟตัดผ่าน	แห่ง	-	
	-Asphaltic Concrete (ปูบน Tack)	ตร.ม.	2,100	-		-แบบ 11/63,ค66 (2 แห่งป้ายตัด)	จุด	-			0.00	เมตร	-	
	- พาราเลลเลอร์	ตร.ม.		-		แบบ 11/64,ค67	จุด	-			0.00	ท่อน	-	
	-Cape Seal	ตร.ม.		-		แบบ 11/65,ค68,ค70	จุด	-			0.00	บ่อ	-	
3	งานผิวทาง					แบบ 11/69	จุด	-			0.00	ท่อน	-	
	-Prime Coat (บนพื้นที่ทางใหม่)	ตร.ม.		-			จุด	-			-ป้ายจราจรระหว่างทางก่อสร้าง	จุด	1	
	-Prime Coat (บนพื้นที่ทางเดิม)	ตร.ม.		-										
	-Tack Coat	ตร.ม.		-										
	-Asphaltic Concrete (ปูบน Prime)	ตร.ม.		-										
	-Asphaltic Concrete (ปูบน Tack)	ตร.ม.		-										
	- พาราเลลเลอร์	ตร.ม.		-										
	-Cape Seal	ตร.ม.		-										

องค์การบริหารส่วนตำบลหนองระเวียง

ชื่อสายทาง		นายดาบย์ บ่อพิมาย,นายพงษ์ชัยวัฒน์ รัตน,นายกิตติคุณ ยอดนคร		สำรวจ	
บ้านจิว หมู่ที่ 4 ไปบ้านหนองโสน หมู่ที่ 11		นางสาวกัทพร เจริญกลาง		เขียนแบบ	
		นายสวัสดิ์ ชื่นนิมิตกลาง		หัวหน้าสำนักงาน	
		นางสาวสุชาดา สมสวนจิต		ผู้อำนวยการกองช่าง	
แบบแสดง		นายก อบต.		นายก อบต.	
(นายภานุพงศ์ พรหมจันทร์)		นายก อบต.		นายก อบต.	
วิศวกรโยธา		จำนวน		จำนวน	

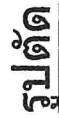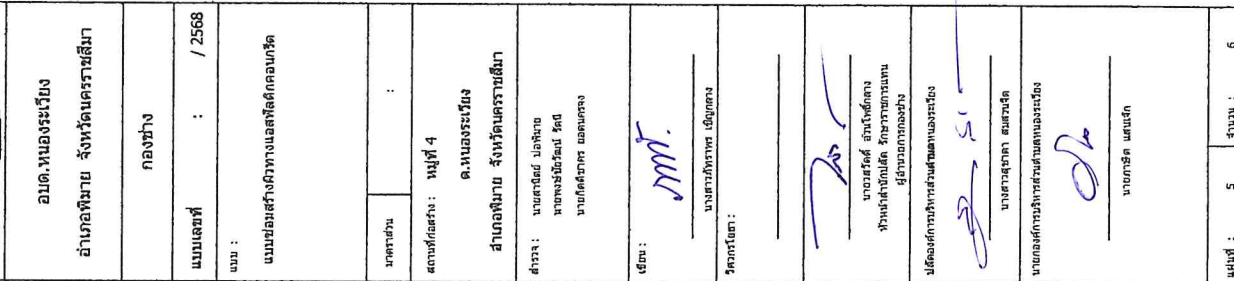

‘นายภาณุพงศ์ พรหมจันทร์’
วิศวกรโยธา

โครงการก่อสร้างของอบต.หนองระเวียง

โทร 044 - 965641

โครงการก่อสร้าง.....

กรรมการตรวจการจ้าง

พื้นที่ป่าสีเขียว
ด้านหนังสือสีขาว

ปริมาณงาน..... 1.....

ผู้รับจ้าง(ชื่อ.....ที่อยู่.....หมายเลขโทรศัพท์.....) 2.....

วันเริ่มต้น และระยะเวลาสิ้นสุด.....รวม.....วัน 3.....

ราคากลางค่าก่อสร้าง.....บาท 4.....

วงเงินค่าก่อสร้างที่ได้ลงนามสัญญาจ้าง.....บาท 5.....

ผู้ควบคุมงาน.....

แบบขยายป้ายประชาสัมพันธ์

รายละเอียดประกอบแบบ

- แผ่นป้ายไม้ซีด หรือแผ่นป้ายไวไฟล ขนาดไม่น้อยกว่า 1.20 x 2.40 เมตร
- ให้ผู้รับจ้างติดตั้งบริเวณพื้นที่ก่อสร้าง ให้สามารถมองเห็นได้ชัดเจน แข็งแรง
- ตำแหน่งการติดตั้งป้ายโครงการและรายละเอียดอื่นที่ไม่ได้กำหนดไว้ในแบบ ให้ผู้ควบคุมงานเป็นผู้กำหนด

(นายกาญจน์ พรมจันทร์)

วิศวกรโยธา



อบต. หนองระเวียง อำเภอพิมาย จังหวัดนครราชสีมา	
กองช่าง	
แบบเลขที่ : 2568	
แบบ : /	
แบบพร้อมสร้างผิวทางแอสฟัลต์คอกบกรีต	
ขนาดถนน : 4	สถานที่ก่อสร้าง : หมู่ที่ 4
ด.หนองระเวียง	
อำเภอพิมาย จังหวัดนครราชสีมา	
สำรวจ : นายสุวิทย์ น้อยคำ นายพงษ์วิวัฒน์ หิรัญ นายศักดิ์สิทธิ์ น้อยคำ	
เขียน :	
นางสาวกัญญาพร เรืองดวง	
วิศวกรโยธา :	
นายสุวิทย์ น้อยคำ นายพงษ์วิวัฒน์ หิรัญ นายศักดิ์สิทธิ์ น้อยคำ ผู้ควบคุมการก่อสร้าง	
ปลัดองค์การบริหารส่วนตำบลหนองระเวียง	
นายสุวิทย์ น้อยคำ	
นายองค์การบริหารส่วนตำบลหนองระเวียง	
นายกาสิต แสงแจ้ง	
แผ่นที่ : 6	จำนวน : 6