



โครงการปรับปรุงซ่อมแซมถนน คสล.บ้านดอนหวาย หมู่ที่ 3

ไปบ้านดอนประดู่ หมู่ที่ 13

ข้อสายทาง : บ้านดอนหวาย หมู่ที่ 3 ไปบ้านดอนประดู่ หมู่ที่ 13

ตำบลหนองระเวียง อำเภอพิมาย จังหวัดนครราชสีมา

-ดำเนินการ ปูผิวทางแบบ Asphaltic Concrete กว้าง 5.00 เมตร ยาว 350 เมตร หนา 4.00 ซม.เสริมทับผิวจราจรเดิม (จาก กม.ที่ 0+650 ถึง กม.ที่ 1+000)

องค์การบริหารส่วนตำบลหนองระเวียง

โครงการปรับปรุงซ่อมแซมถนน คสล.บ้านดอนหวาย หมู่ที่ 3
ไปบ้านดอนประดู่ หมู่ที่ 13

องค์การบริหารส่วนตำบลหนองระเวียง

ชื่อสายทาง : บ้านดอนหวาย หมู่ที่ 3 ไปบ้านดอนประดู่ หมู่ที่ 13


ตำบลหนองระเวียง อำเภอพิมาย จังหวัดนครราชสีมา

-ดำเนินการ ปูผิวทางแบบ Asphaltic Concrete กว้าง 5.0 เมตร ยาว 350 เมตร หนา 4.00 ซม.
เสริมทับผิวจราจรเดิม (จาก กม.ที่ 0+650 ถึง กม.ที่ 1+000)

รายละเอียดประกอบารซ่อมสร้างถนนลาดยางแอสฟัลติกคอนกรีต

1. ซ่อมสร้างถนนลาดยางแอสฟัลติกคอนกรีต ระยะทาง			กิโลเมตร	ดังนี้
จาก กม.ที่	0+650	ถึง กม.	1+000	ระยะทาง 0.350
2.ทางเชื่อม			กิโลเมตร	ดังนี้
จาก กม.ที่	0+000	ถึง กม.	0+000	ระยะทาง 0.000

(ในการนี้ที่ไม่สามารถดำเนินการได้ตามรายการข้างต้น ให้ทำการซ่อมสร้างถนนลาดยางแอสฟัลติกคอนกรีต
ได้ตามสภาพพื้นที่โดยให้อยู่ในดุลพินิจของผู้ควบคุมงานแต่ละต้องได้ปริมาณงานไม่น้อยกว่าที่กำหนดไว้ในแบบก่อสร้าง)

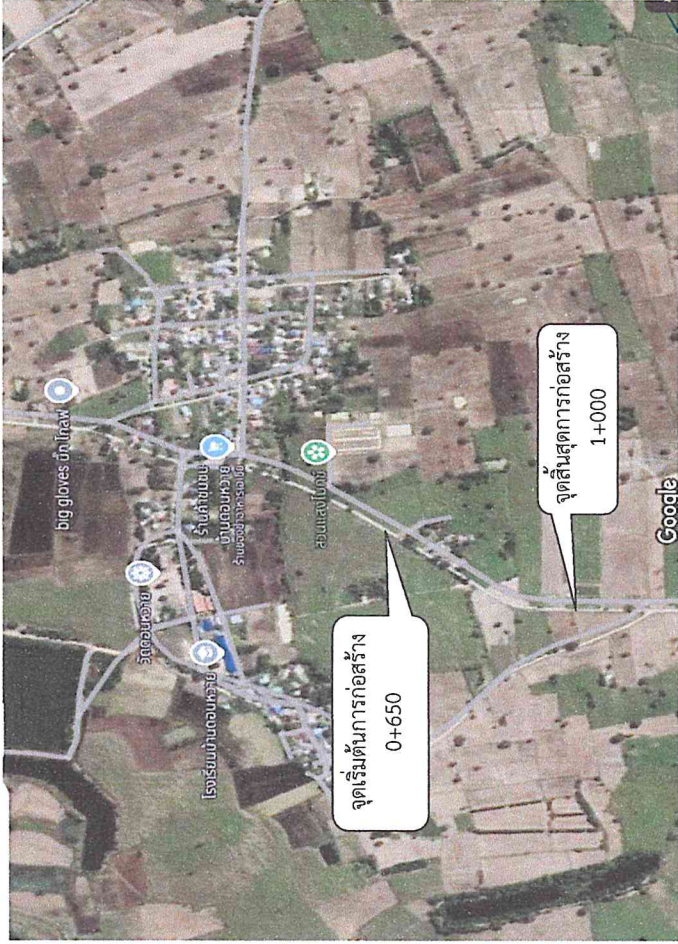

แผนที่สังเขป

นายอนุพงศ์ พรหมจันทร์
วิศวกรโยธา

สารบัญ		รายการ	หมายเหตุ
1	ปก		1 แผ่น
2	แผนที่สังเขป		1 แผ่น
3	แบบแสดงรูปตัดขวางงานซ่อมสร้างถนนลาดยางแอสฟัลติกคอนกรีต		1 แผ่น
4	สรุปปริมาณงาน		1 แผ่น
5	บัญชีโครงการ		1 แผ่น
6	บัญชีประชาสัมพันธ์โครงการ		1 แผ่น

แบบมาตรฐานที่ใช้ประกอบด้วย

- แบบมาตรฐานงานบำรุงรักษาทาง จำนวน 1 เล่ม


องค์การบริหารส่วนตำบลหนองระเวียง

ชื่อสายทาง บ้านดอนหวาย หมู่ที่ 3 ไปบ้าน ดอนประดู่ หมู่ที่ 13	นายสาวิทย์ บ่อพิมาย นายพงษ์รัฐวัฒน์รัตน์ นายภิตติคุณ ยอดนคร	สำรวจ
	นางสาวภัทราพร เดียวกลาง	เขียนแบบ
	นายวงศวัฒน์ ช้วนโพธิ์กลาง	หัวหน้าสำนักงานสถิติ รักษาการแทน ผู้อำนวยการจราจร
แบบแสดง แผนที่สังเขป	นางสาวสุธาดา สมสวนจิต	ปลัด อบต.
	นายภาวิช แสนรัก	นายก อบต.
แบบเลขที่ นม	แผ่นที่	จำนวน แผ่น

ชื่อสายทาง : บ้านดอนหวาย หมู่ที่ 3 ไปบ้านดอนประดู่ หมู่ที่ 13

ตำบลหนองระเวียง อำเภอพิมาย จังหวัดนครราชสีมา

-ดำเนินการ ปูผิวทางแบบ Asphaltic Concrete กว้าง 5.00 เมตร ยาว 350 เมตร หน้า 4.00 ซม.เสริมทับผิวจราจรเดิม (จาก กม.ที่ 0+650 ถึง กม.ที่ 1+000)

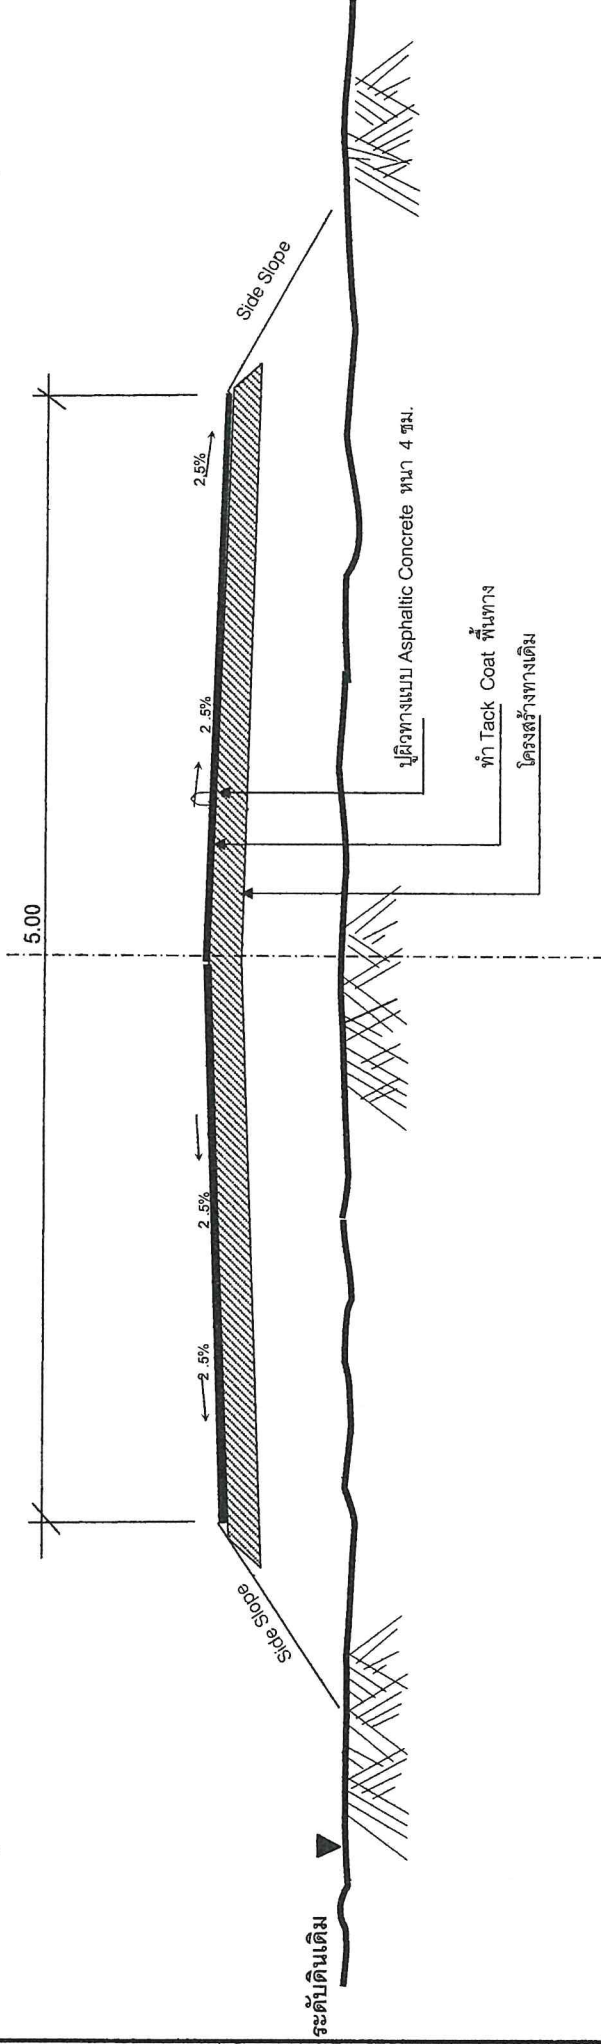

รูปตัดตามขวางงานซ่อมสร้างผิวทางแอสฟัลติกคอนกรีต

NOT TO SCALE

องค์การบริหารส่วนตำบลหนองระเวียง

ชื่อสายทาง	นายสมานต์ บ่อพิมาย, นายพงษ์ชัยวัฒน์ รัตน, นายกิตติศักดิ์ ยอนครอง	สำรวจ
บ้านดอนหวาย หมู่ที่ 3 ไปบ้านดอนประดู่ หมู่ที่ 13	นางสาวกัญญาพร ติญกลาง	เขียนแบบ
แบบแสดง	นายสวัสดิ์ ชื่นโพธิ์กลาง	หัวหน้าสำนักจัด รักษาการแทนผู้อำนวยการกองช่าง
แผนที่สังเขป	นางสาวสุชาดา สมสวนจิต	ปลัด อบต.
แบบเดิมที่ นม	นายภาณุเดช แสนแจ็ก	นายก อบต.
	แผ่นที่	จำนวน แผ่น

นายณัฐพงศ์ พรหมจันทร์
วิศวกรโยธา

ชื่อสายทาง : บ้านดอนหวาย หมู่ที่ 3 ไปบ้านดอนประดู่ หมู่ที่ 13

ตำบลหนองระเวียง อำเภอพิมาย จังหวัดนครราชสีมา

-ดำเนินการปูผิวทางแบบ Asphaltic Concrete กว้าง 5.00 เมตร ยาว 350 เมตร หน้า 4.00 ซม.เสริมทับผิวจราจรเดิม (จาก กม.ที่ 0+650 ถึง กม.ที่ 1+000)

บัญชีปริมาณงาน

ที่	รายการ	หน่วย	ปริมาณงาน	หมายเหตุ	ที่	รายการ	หน่วย	ปริมาณงาน	หมายเหตุ	ที่	รายการ	หน่วย	ปริมาณงาน	หมายเหตุ
1	งานเตรียมโครงสร้างทาง					งานเตรียมโครงสร้าง					-แบบ ๑77	ชุด	-	
	-จัดซื้อหินทางและให้ส่งทางเดิม	ตร.ม.	-			-สีเทอร์โมพลาสติก	ตร.ม.	78	กว้าง 10 ซม.		-แบบ 13-155+๓1-๓27,13-155+๓31-๓60	ชุด	-	
	-ดินดี	ลบ.ม.	-			-สี Traffic Paint	ตร.ม.	-			-แบบ น1	ชุด	-	
	-ดินถม (จากการขนส่ง)	ลบ.ม.	-			-Rumble Strips	ตร.ม.	-	0 แห่ง		-แบบ น1/1	ชุด	-	
	-วัสดุอัดเลือกอัดแน่น	ลบ.ม.	-			-ทางม้าลาย	แห่ง	-	0 แห่ง		-แบบ น2 (1 แฉกม้า)	ชุด	-	
	-รองพื้นทาง (ลูกรังอัดแน่น)	ลบ.ม.	-			งานจราจรส่งจราจร (ปรับใหม่)					-แบบ น2 (2 แฉกม้า)	ชุด	-	
	-หินลูกรังอัดแน่น	ลบ.ม.	-			-กลั่นได้ ค.ส.ล.	หลัก	-			-แบบ น2 (3 แฉกม้า)	ชุด	-	
	-หินลูกรังปรับระดับ (หกรม)	ลบ.ม.	-			-หลักกิโลเมตร	หลัก	-			-แบบ น2 (4 แฉกม้า)	ชุด	-	
	-Skin Patch	ตร.ม.	-			-ป้ายจราจร	ชุด	-			-แบบ น4	ชุด	-	
	-Skin Patch (งานฉาบผิว)	ตร.ม.	-			-GUARD RAIL	เมตร	-			-แบบ น5	ชุด	-	
2	-Deep Patch	ตร.ม.	-			งานจราจรส่งจราจร (ติดตั้งใหม่)					-หลักกิโลเมตร	หลัก	-	
	-Deep Patch (งานฉาบผิว)	ตร.ม.	-			-ป้ายกำหนดหน้าทับรวมทุก	ชุด	-			-หลักกิโลเมตร	หลัก	-	
	-Pavement In - Place Recycling	ตร.ม.	-			-แบบ 111	ชุด	-			-หลักกิโลเมตร	หลัก	-	
	งานผิวทาง					-แบบ 112	ชุด	-			-หลักกิโลเมตร	หลัก	-	
	-Prime Coat (บนพื้นทางใหม่)	ตร.ม.	-			-แบบ 13 - 155	ชุด	-			-Guard Rail บริเวณทางโค้ง	เมตร	-	
	-Prime Coat (บนพื้นทางเดิม/ลูกรัง)	ตร.ม.	-			-แบบ ๑1-๑27,๑31-๑55,๑58-๑60,๑75	ชุด	-			-Guard Rail บริเวณคอสะพาน	เมตร	-	
	-Tack Coat	ตร.ม.	1,750			-แบบ ๑28-๑30,๑57,๑62	ชุด	-			-ติดตั้งทางรถไฟตัดผ่าน	แห่ง	-	
	-Asphaltic Concrete (ปูบน Prime)	ตร.ม.	-			-แบบ ๑61	ชุด	-			0.00	เมตร	-	
	-Asphaltic Concrete (ปูบน Tack)	ตร.ม.	-			-แบบ ๑63,๑66 (2 แฉกม้า/ต่อชุด)	ชุด	-			0.00	ห่อ	-	
	-พาราเลลวอลล์	ตร.ม.	-			แบบ ๑64,๑67	ชุด	-			0.00	บ่อ	-	
3	-Cape Seal	ตร.ม.	-			แบบ ๑65,๑68,๑70	ชุด	-			0.00	ห่อ	-	
	งานผิวให้ส่ง					แบบ ๑69	ชุด	-			-ป้ายจราจรวางทั่วทั้งสาย	ชุด	1	
	-Prime Coat (บนพื้นทางใหม่)	ตร.ม.	-											
	-Prime Coat (บนพื้นทางเดิม/ลูกรัง)	ตร.ม.	-											
	-Tack Coat	ตร.ม.	-											
	-Asphaltic Concrete (ปูบน Prime)	ตร.ม.	-											
	-Asphaltic Concrete (ปูบน Tack)	ตร.ม.	-											
	-พาราเลลวอลล์	ตร.ม.	-											
	-Cape Seal	ตร.ม.	-											

องค์การบริหารส่วนตำบลหนองระเวียง

ชื่อสายทาง บ้านดอนหวาย หมู่ที่ 3 ไปบ้านดอนประดู่ หมู่ที่ 13 แบบแสดง (นายแพทย์พงศ์ พรหมจันทร์) วิศวกรโยธา	นายคณิน ปอติมาชนานพพงษ์ชัยวัฒน์ นายกิตติธราคร ยอดนคร		สำรวจ
	นางสาวกัญญา เรืองกลาง		เขียนแบบ
	นายศุภชัย ชัยโพธิ์กลาง		หัวหน้างานได้ รับราชการเกษียณ
	นางสาวสุภาดา สมานจิต		ผู้อำนวยการกองช่าง
แผนที่สังเขป แบบเลขที่ ๖๖	นางสาวสุภาดา สมานจิต		ปลัด อบต.
	นายภาณุเดช แสงแก้ว		นายก อบต.
	แผนที่	จำนวน	แผ่น

โครงการก่อสร้างของอบต.หนองระเวียง

โทร 044 - 965641

โครงการก่อสร้าง.....

กรรมการตรวจการจ้าง

ปริมาณงาน.....

1.....

ผู้รับจ้าง(ชื่อ.....ที่อยู่.....หมายเลขโทรศัพท์.....)

2.....

วันเริ่มต้น และระยะเวลาสิ้นสุด.....รวม.....วัน

3.....

ราคากลางค่าก่อสร้าง.....บาท

4.....

วงเงินค่าก่อสร้างที่ได้ลงนามสัญญาจ้าง.....บาท

5.....

ผู้ควบคุมงาน.....

พื้นที่ป้ายสี่เหลี่ยม

ตัวหนังสือสีขาว

แบบขยายป้ายประชาสัมพันธ์

รายละเอียดประกอบแบบ

- แผ่นป้ายไม้สัก หรือแผ่นป้ายไวนิล ขนาดไม่น้อยกว่า 1.20 x 2.40 เมตร
- ให้ผู้รับจ้างติดตั้งบริเวณพื้นที่ก่อสร้าง ให้สามารถมองเห็นได้ชัดเจน แข็งแรง
- ตำแหน่งการติดตั้งป้ายโครงการและรายละเอียดอื่นที่ไม่ได้กำหนดไว้ในแบบ ให้ผู้ควบคุมงานเป็นผู้กำหนด

(นายภาณุพงศ์ พรหมจันทร์...)

วิศวกรโยธา



อบต. หนองระเวียง	
อำเภอพิมาย จังหวัดนครราชสีมา	
กองช่าง	
แบบเลขที่ : / 2568	
แบบ :	
แบบขอเสนอสร้างผิวทางแอสฟัลติกคอนกรีต	
มาตราส่วน :	
สถานที่ก่อสร้าง : หมู่ที่ 3	
ต.หนองระเวียง	
อำเภอพิมาย จังหวัดนครราชสีมา	
สำรวจ : นายสุชาติ ภูมิคง นายพงษ์วิวัฒน์ รัต นายศักดิ์สาร อุดมคง	
เขียน : <i>ม.ท.</i>	
วิศวกรโยธา : นายสาวิตรพร ธีรุตตง	
<i>วิศ.</i>	
นายสุชาติ ภูมิคง นายพงษ์วิวัฒน์ รัต นายศักดิ์สาร อุดมคง ผู้ควบคุมกองช่าง	
ปลัดองค์การบริหารส่วนตำบลหนองระเวียง	
<i>วิศ.</i>	
นายสุชาติ ภูมิคง	
นายองค์การบริหารส่วนตำบลหนองระเวียง	
<i>วิศ.</i>	
นายภาณุพงศ์ พรหมจันทร์	
นายภาณุพงศ์ พรหมจันทร์	
แผ่นที่ : 6	จำนวน : 6