


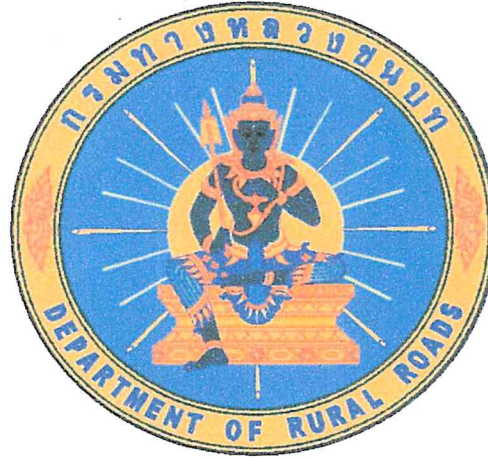

โครงการซ่อมแซมถนนคสล.บ้านหนองโสน หมู่ที่ 11 จากสี่แยก

บ้านนายชาติรี ถึงโค้งบ่อนายทิม

ข้อสายทาง : บ้านหนองโสน หมู่ที่ 11 จากสี่แยกบ้านนายชาติรี ถึงโค้งบ่อนายทิม

ตำบลหนองระเวียง อำเภอพิมาย จังหวัดนครราชสีมา

-ดำเนินการ ปลูกผิวทางแบบ Asphaltic Concrete กว้าง 4.00 เมตร ยาว 277 เมตร หนา 4.00 ซม. เสริมทับผิวจราจรเดิม

องค์การบริหารส่วนตำบลหนองระเวียง

โครงการซ่อมแซมถนนคสล.บ้านหนองโสน หมู่ที่ 11 จากสี่แยก

บ้านนายชาติรี ถึงโค้งบ่อนายทิม

องค์การบริหารส่วนตำบลหนองระเวียง

ชื่อสายทาง : บ้านหนองโสน หมู่ที่ 11 จากสี่แยกบ้านนายชาติรี ถึงโค้งบ่อนายทิม

ตำบลหนองระเวียง อำเภอฟินมาย จังหวัดนครราชสีมา

-ดำเนินการ ปูผิวทางแบบ Asphaltic Concrete กว้าง 4.00 เมตร ยาว 277 เมตร หนา 4.00 ซม.

เสริมทับผิวจราจรเดิม



แผนที่สังเขป

รายละเอียดประกอบโครงการซ่อมสร้างถนนลาดยางแอสฟัลติกคอนกรีต

1. ซ่อมสร้างถนนลาดยางแอสฟัลติกคอนกรีต		ระยะทาง	กิโลเมตร	ดังนี้
จาก กม.ที่	0+000	ถึง กม.	0+277	ระยะทาง 0.277 กม. ผิวจราจรกว้าง "4.00 ม.ไหล่ทางกว้างข้างละ0.00 ม."
2. ทางเชื่อม		ระยะทาง	กิโลเมตร	ดังนี้
จาก กม.ที่	0+000	ถึง กม.	0+000	ระยะทาง 0.000 กม. ผิวจราจรกว้าง "4.00 ม.ไหล่ทางกว้างข้างละ0.00 ม."

(ในกรณีที่ไม่สามารถดำเนินการได้ตามรายการข้างต้น ให้ทำการซ่อมสร้างถนนลาดยางแอสฟัลติกคอนกรีต

ได้ตามสภาพพื้นที่โดยให้อยู่ในดุลพินิจของผู้ควบคุมงานแต่จะต้องได้ปริมาณงานไม่น้อยกว่าที่กำหนดในแบบก่อสร้าง)

สารบัญ		
แผ่นที่	รายการ	หมายเหตุ
1	ปก	1 แผ่น
2	แผนที่สังเขป	1 แผ่น
3	แบบแสดงรูปตัดขวางงานซ่อมสร้างถนนลาดยางแอสฟัลติกคอนกรีต	1 แผ่น
4	สรุปปริมาณงาน	1 แผ่น
5	บัญชีโครงการ	1 แผ่น
6	บัญชีประชาสัมพันธ์โครงการ	1 แผ่น

แบบมาตรฐานที่ใช้ประกอบด้วย

- แบบมาตรฐานงานบำรุงรักษาทาง จำนวน 1 เล่ม

(นายภาณุพงศ์ หอมจันทร์)
วิศวกรโยธา



องค์การบริหารส่วนตำบลหนองระเวียง

ชื่อสายทาง	นายพงษ์ชัยวัฒน์ รัตน์, นายกิตติธรากร ยอดนครจง		สำรวจ
บ้านหนองโสน หมู่ที่ 11			
จากสี่แยกบ้านนายชาติรี ถึงโค้งบ่อนายทิม	นางสาวกัทราพร เติญกลาง	กม. 5	เขียนแบบ
	นายสวัสดิ์ อ้วนโพธิ์กลาง	กม. 5	หัวหน้าสำนักปลัด รักษาการแทน ผู้อำนวยการกองช่าง
แบบแสดง	นางสาวสุชาดา สมสวนจิต	กม. 5	ปลัด อบต.
แผนที่สังเขป	นายกิตติ แสนเจ็ก	กม. 5	นายก อบต.
แบบเลขที่ นม	แผ่นที่	จำนวน	แผ่น

ชื่อสายทาง : บ้านหนองโสน หมู่ที่ 11 จากสี่แยกบ้านนายชาติ ถึงโค้งบ่อนายทิม

ตำบลหนองระเวียง อำเภอพิมาย จังหวัดนครราชสีมา

-ดำเนินการ ปูผิวทางแบบ Asphaltic Concrete กว้าง 4.00 เมตร ยาว 277 เมตร หน้า 4.00 ซม. เสริมทับผิวจราจรเดิม

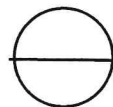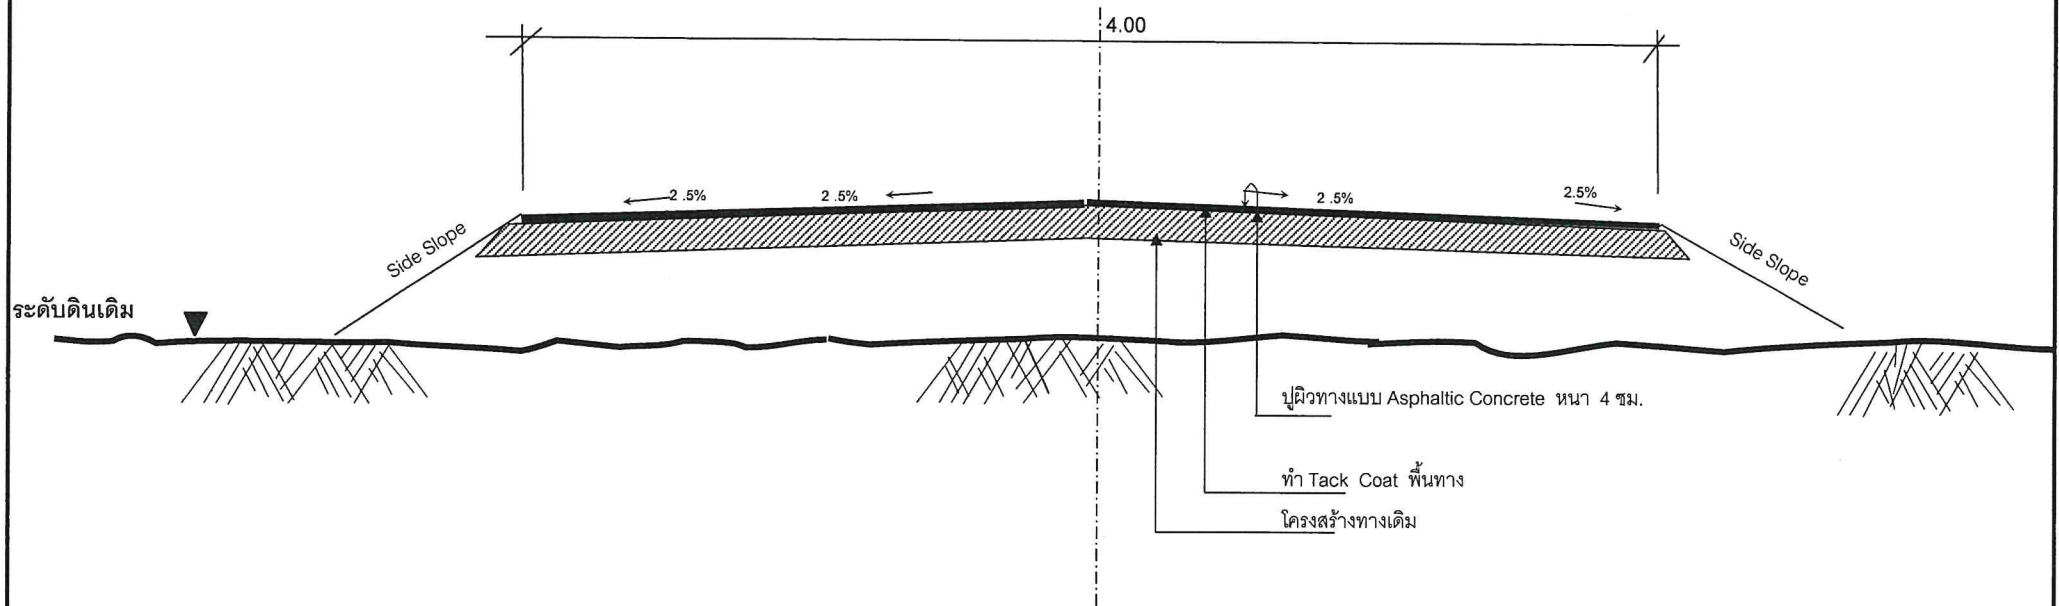

รูปตัดตามขวางงานซ่อมสร้างผิวทางแอสฟัลติกคอนกรีต

NOT TO SCALE

(นายภาณุพงศ์ พรหมจันทน)

วิศวกรโยธา

องค์การบริหารส่วนตำบลหนองระเวียง

ชื่อสายทาง	นายพงษ์ชัยวัฒน์ รัตน์, นายกิตติชาติกร ยอดนครจง		สำรวจ
บ้านหนองโสน หมู่ที่ 11 จากสี่แยก	นางสาวภัทราพร เจริญกลาง		เขียนแบบ
บ้านนายชาติ ถึงโค้งบ่อนายทิม	นายสวัสดิ์ อ้วนโพธิ์กลาง		หัวหน้าสำนักปลัด รักษาการแทน ผู้อำนวยการกองช่าง
แบบแสดง	นางสาวสุชาดา สมสวนจิต		ปลัด อบต.
แผนที่สังเขป	นายภาณุต แสนเจ็ก		นายก อบต.
แบบเลขที่ นม	แผ่นที่	จำนวน	แผ่น

ชื่อสายทาง : บ้านหนองโสน หมู่ที่ 11 จากสี่แยกบ้านนายชาติ ถึงโค้งบ่อนายทิม


ตำบลหนองระเวียง อำเภอพิมาย จังหวัดนครราชสีมา

-ดำเนินการ ปูผิวทางแบบ Asphaltic Concrete กว้าง 4.00 เมตร ยาว 277 เมตร หยา 4.00 ซม. เสริมทับผิวจราจรเดิม


บัญชีปริมาณงาน

ที่	รายการ	หน่วย	ปริมาณงาน	หมายเหตุ	ที่	รายการ	หน่วย	ปริมาณงาน	หมายเหตุ	ที่	รายการ	หน่วย	ปริมาณงาน	หมายเหตุ
1	งานปรับปรุงโครงสร้างทาง					งานตีเส้นจราจร					-แบบ ต77	ชุด	-	
	-ชุดรีดพื้นทางและไหล่ทางเดิม	ตร.ม.	-			-สีเทอร์โมพลาสติก	ตร.ม.	62	กว้าง 10 ซม.		-แบบ บ3-บ55+ต1-ต27,บ3-บ55+ต31-ต60	ชุด	-	
	-ดินตัด	ลบ.ม.	-			-สี Traffic Paint	ตร.ม.	-			-แบบ น1	ชุด	-	
	-ดินถม (จากการขนส่ง)	ลบ.ม.	-			-Rumble Strips	ตร.ม.	-	0 แห่ง		-แบบ น1/1	ชุด	-	
	-วัสดุคัดเลือกบดอัดแน่น	ลบ.ม.	-			-ทางม้าลาย	แห่ง	-	0 แห่ง		-แบบ น2 (1 แผ่นป้าย)	ชุด	-	
	-รองพื้นทาง (ลูกรังบดอัดแน่น)	ลบ.ม.	-			งานจราจรสงเคราะห์ (ปรับปรุง)					-แบบ น2 (2 แผ่นป้าย)	ชุด	-	
	-หินคลุกบดอัดแน่น	ลบ.ม.	-			-หลักนำโค้ง ค.ส.ล.	หลัก	-			-แบบ น2 (3 แผ่นป้าย)	ชุด	-	
	-หินคลุกปรับระดับ (หลวม)	ลบ.ม.	-			-หลักกิโลเมตร	หลัก	-			-แบบ น2 (4 แผ่นป้าย)	ชุด	-	
	-Skin Patch	ตร.ม.	-			-ป้ายจราจร	ชุด	-			-แบบ น4	ชุด	-	
	-Skin Patch (งานฉาบผิว)	ตร.ม.	-			-GUARD RAIL	เมตร	-			-แบบ น5	ชุด	-	
	-Deep Patch	ตร.ม.	-			งานจราจรสงเคราะห์ (ติดตั้งใหม่)					-หลักนำโค้ง ค.ส.ล.	หลัก	-	
	-Deep Patch (งานฉาบผิว)	ตร.ม.	-			-ป้ายกำหนดน้ำหนักบรรทุก	ชุด	-			-หลักกิโลเมตร	หลัก	-	
	-Pavement In - Place Recycling	ตร.ม.	-			-แบบ บ1.	ชุด	-			-หลักเขตทาง	หลัก	-	
2	งานผิวทาง					-แบบ บ2.	ชุด	-			-หลักนำทาง	หลัก	-	
	-Prime Coat (บนพื้นทางใหม่)	ตร.ม.	-			-แบบ บ3 - บ55	ชุด	-			-Guard Rail บริเวณทางโค้ง	เมตร	-	
	-Prime Coat (บนพื้นทางผสมวัสดุอื่น)	ตร.ม.	-			-แบบ ต1-ต27,ต31-ต56,ต58-ต60,ต75	ชุด	-			-Guard Rail บริเวณคอสะพาน	เมตร	-	
	-Tack Coat	ตร.ม.	1,108			-แบบ ต28-ต30,ต57,ต62	ชุด	-			-ตีเส้นทางรถไฟตัดผ่าน	แห่ง	-	
	-Asphaltic Concrete (ปูบน Prime)	ตร.ม.	-	4 ซม.		-แบบ ต61	ชุด	-			0.00	เมตร	-	
	-Asphaltic Concrete (ปูบน Tack)	ตร.ม.	1,108	4 ซม.		-แบบ ต63,ต66 (2 แผ่นป้ายต่อชุด)	ชุด	-			0.00	ท่อน	-	
	- พาราสเลอวีซีล	ตร.ม.	-			แบบ ต64,ต67	ชุด	-			0.00	บ่อ	-	
	-Cape Seal	ตร.ม.	-			แบบ ต65,ต68,ต70	ชุด	-			0.00	ท่อน	-	
3	งานผิวไหล่ทาง					แบบ ต69	ชุด	-			-ป้ายจราจรระหว่างการก่อสร้าง	ชุด	1	
	-Prime Coat (บนพื้นทางใหม่)	ตร.ม.	-							องค์การบริหารส่วนตำบลหนองระเวียง				
	-Prime Coat (บนพื้นทางผสมวัสดุอื่น)	ตร.ม.	-											
	-Tack Coat	ตร.ม.	-							ชื่อสายทาง	บ้านหนองโสน หมู่ที่ 11 จากสี่แยก			สำรวจ
	-Asphaltic Concrete (ปูบน Prime)	ตร.ม.	-	4 ซม.						บ้านนายชาติ ถึงโค้งบ่อนายทิม	นางสาวกัทรพร เจริญกลาง	รท.		เขียนแบบ
	-Asphaltic Concrete (ปูบน Tack)	ตร.ม.	-	ซม.							นายสวัสดิ์ อ้วนโพธิ์กลาง	ท.		หัวหน้าสำนักปลัด รักษาการแทน ผู้อำนวยการกองช่าง
	- พาราสเลอวีซีล	ตร.ม.	-							แบบแสดง	นางสาวสุชาดา สมสวนจิต	ส.ค.		ปลัด อบต.
	-Cape Seal	ตร.ม.	-							แผนที่สังเขป	นายภาสิต แสนเจ็ก	อ.ค.		นายก อบต.
										แบบเลขที่ นม	แผ่นที่	จำนวน แผ่น		

(นายภาณุพงศ์ พรหมจันทร์)
วิศวกรโยธา

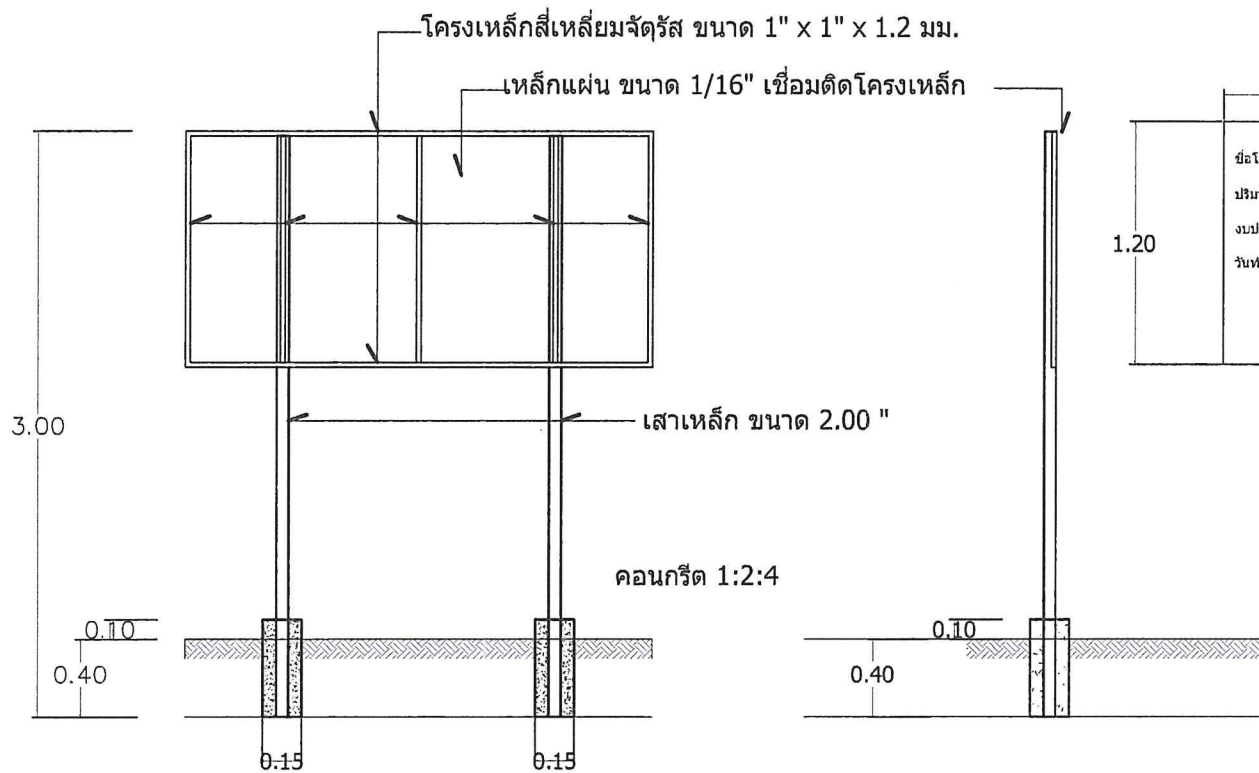

รูปตัด

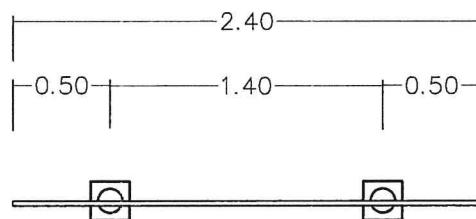

แบบแปลน

2.40	โครงการก่อสร้างของ อบต.หนองระเวียง
1.20	ชื่อโครงการ
	ปริมาณงาน
	งบประมาณ
	วันที่สัญญาสิ้นสุด.....

รูปด้านหน้า



อบต.หนองระเวียง	
อำเภอพิมาย จังหวัดนครราชสีมา	
กองช่าง	
แบบเลขที่	: / 2568
แบบ :	
แบบซ่อมสร้างผิวทางแอสฟัลติกคอนกรีต	
มาตราส่วน	:
สถานที่ก่อสร้าง : หมู่ที่ 11	
ด.หนองระเวียง	
อำเภอพิมาย จังหวัดนครราชสีมา	
สำรวจ :	นายพงษ์วิวัฒน์ รัตติ นายกิตติยวาทย์ ยอดนครจง
เขียน :	นายทศพร เกตุกลาง
วิศวกรโยธา :	
นายสวัสดิ์ รัตนโพธิ์กลาง หัวหน้าสำนักปลัด ศึกษาระยะทาง ผู้อำนวยการกองช่าง	
ปลัดองค์การบริหารส่วนตำบลหนองระเวียง	
นางสาวสุมาลี สมสงัด	
นายกองค์การบริหารส่วนตำบลหนองระเวียง	
นายภาณุต แสงแจ็ก	
แผ่นที่ :	5
จำนวน :	6

โครงการก่อสร้างของอบต.หนองระเวียง

โทร 044 - 965641

โครงการก่อสร้าง..... กรรมการตรวจการจ้าง
 ปริมาณงาน..... 1.....
 ผู้รับจ้าง(ชื่อ.....ที่อยู่.....หมายเลขโทรศัพท์.....) 2.....
 วันเริ่มต้น และระยะเวลาสิ้นสุด.....รวม.....วัน 3.....
 ราคาากลางค่าก่อสร้าง.....บาท 4.....
 วงเงินค่าก่อสร้างที่ได้ลงนามสัญญาจ้าง.....บาท 5.....
 ผู้ควบคุมงาน.....

พื้นป้ายสีเขียว
 ตัวหนังสือสีขาว

แบบขยายป้ายประชาสัมพันธ์

รายละเอียดประกอบแบบ

- แผ่นป้ายไม้อัด หรือแผ่นป้ายไวนิล ขนาดไม่น้อยกว่า 1.20 x 2.40 เมตร
- ให้ผู้รับจ้างติดตั้งบริเวณพื้นที่ก่อสร้าง ให้สามารถมองเห็นได้ชัดเจน แข็งแรง
- ตำแหน่งการติดตั้งป้ายโครงการและรายละเอียดอื่นที่มีได้กำหนดไว้ในแบบ ให้ผู้ควบคุมงานเป็นผู้กำหนด



อบต.หนองระเวียง
 อำเภอพิมาย จังหวัดนครราชสีมา

กองช่าง

แบบเลขที่ : / 2568

แบบ :

แบบซ่อมสร้างผิวทางแอสฟัลติกคอนกรีต

มาตราส่วน :

สถานที่ก่อสร้าง : หมู่ที่ 11

ต.หนองระเวียง
 อำเภอพิมาย จังหวัดนครราชสีมา

สำรวจ : นายพงษ์วิวัฒน์ รัต
 นายกิตติมากร ยอดนคร

เขียน :

กม

นางสาวกัญญาพร เอื้อกลาง

วิศวกรโยธา :

นายสวัสดิ์ อ้นโพธิ์กลาง
 หัวหน้าสำนักงานจัด วิศวกรรมการถนน
 ผู้อำนวยการกองช่าง

ปลัดองค์การบริหารส่วนตำบลหนองระเวียง

นางสาวสุชาดา สมเสร็จ

นายกองค์การบริหารส่วนตำบลหนองระเวียง

นายภาณุเดช แสนแจ็ก