



โครงการปรับปรุงซ่อมแซมถนน คสล.บ้านโนนหญ้านาง หมู่ที่ 8

ไปบ้านมาบประดิษฐ์ หมู่ที่ 7 (ซอย 5)

ชื่อสายทาง :บ้านโนนหญ้านาง หมู่ที่ 8 ไปบ้านมาบประดิษฐ์ หมู่ที่ 7 (ซอย 5)

ตำบลหนองระเวียง อำเภอพิมาย จังหวัดนครราชสีมา

-ดำเนินการปูผิวทางแบบ Asphaltic Concrete กว้าง 6.00 เมตร ยาว 220 เมตร หนา 4.00 ซม.เสริมทับผิวจราจรเดิม (จาก กม.ที่ 0+180 ถึง กม.ที่ 0+400)

องค์การบริหารส่วนตำบลหนองระเวียง

โครงการปรับปรุงซ่อมแซมถนน คสล.บ้านโนนหญ้านาง หมู่ที่ 8

ไปบ้านมาบระดู หมู่ที่ 7 (ชอย 5)


องค์การบริหารส่วนตำบลหนองระเวียง

ชื่อสายทาง : บ้านโนนหญ้านาง หมู่ที่ 8 ไปบ้านมาบระดู หมู่ที่ 7 (ชอย 5)

ตำบลหนองระเวียง อำเภอพิมาย จังหวัดนครราชสีมา

-ดำเนินการ บิวททางแบบ Asphaltic Concrete กว้าง 6.00 เมตร ยาว 220 เมตร หนา 4.00 ซม.

เสริมทับผิวจราจรเดิม (จาก กม.ที่ 0+180 ถึง กม.ที่ 0+400)

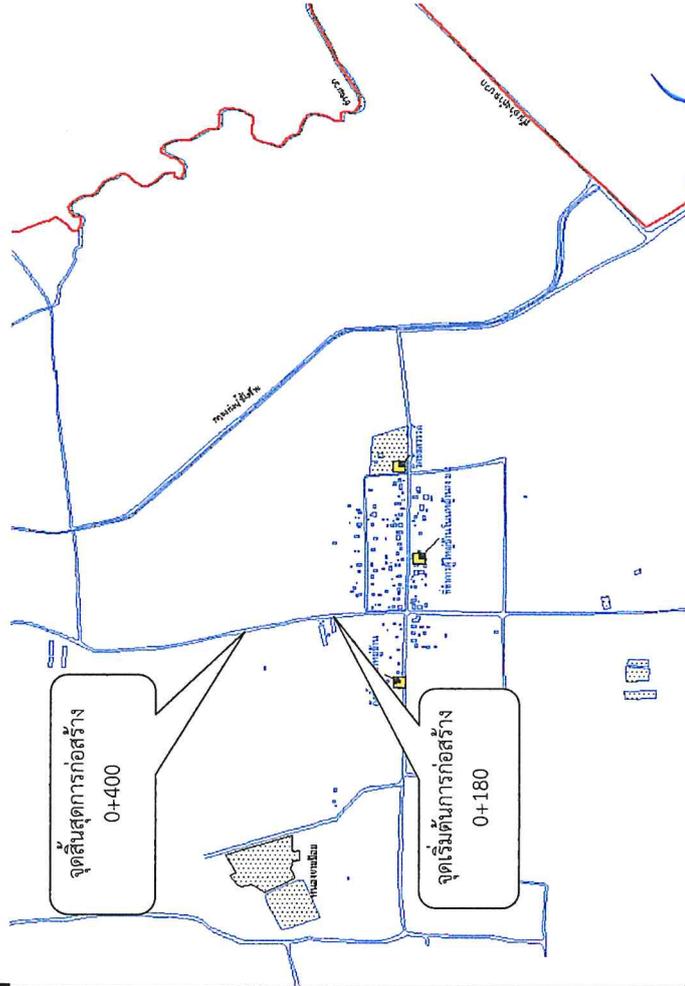

แผนที่สังเขป

(นายกาญจน์ พรหมจันทร์)
วิศวกรโยธา

รายละเอียดประกอบารซ่อมสร้างถนนลาดยางแอสฟัลติกคอนกรีต

1. ซ่อมสร้างถนนลาดยางแอสฟัลติกคอนกรีต ระยะทาง

จาก กม.ที่ 0+180 ถึง กม. 0+400 ระยะทาง 0.220 กม. ผิวจราจรกว้าง 5.00 ม.ไหล่ทางกว้างข้างละ 0.00 ม.

2. ทางเชื่อม

จาก กม.ที่ 0+000 ถึง กม. 0+000 ระยะทาง 0.000 กม. ผิวจราจรกว้าง 5.00 ม.ไหล่ทางกว้างข้างละ 0.00 ม.

(ในกรณีที่ไม่สามารถดำเนินการได้ตามรายการข้างต้น ให้ทำการซ่อมสร้างถนนลาดยางแอสฟัลติกคอนกรีต
ได้ตามสภาพพื้นที่โดยให้อยู่ในดุลพินิจของผู้ควบคุมงานแต่ละครั้งได้เริ่มงานไม่น้อยกว่าที่กำหนดไว้ในแบบก่อสร้าง)

แผ่นที่	รายการ	สารบัญ	หมายเหตุ
1	ปก		1 แผ่น
2	แผนที่สังเขป		1 แผ่น
3	แบบแสดงรูปตัดขวางซ่อมสร้างถนนลาดยางแอสฟัลติกคอนกรีต		1 แผ่น
4	สรุปปริมาณงาน		1 แผ่น
5	บัญชีโครงการ		1 แผ่น
6	บัญชีราคาสัมพันธโครงการ		1 แผ่น

แบบมาตรฐานที่ใช้ประกอบด้วย

- แบบมาตรฐานงานบำรุงรักษาทาง จำนวน 1 เล่ม


องค์การบริหารส่วนตำบลหนองระเวียง

ชื่อสายทาง	นายสนธิ์ บ่อพิมาย, นายพงษ์ชัยวัฒน์ รัตน์, นายกิตติจักร ยอดนครง		สำรวจ
บ้านโนนหญ้านาง หมู่ที่ 8 ไปบ้านมาบระดู หมู่ที่ 7 (ชอย 5)	นางสาวกัญญาพร เติญกลาง	เขียนแบบ	
แบบแสดง	นายสวัสดิ์ ชำนิพิทักษ์กลาง	หัวหน้าคำนวณปริมาณ	หัวหน้าคำนวณปริมาณ ศึกษารายการแทน
แผนที่สังเขป	นางสาวสุชาดา สมสวนจิต	ผู้คำนวณรายการของช่าง	ปลัด อบต.
แบบเลขที่ นม	นายภาสิต แสนแจ็ก	จำนวน	นายก อบต.
	แผ่นที่	แผ่น	

ชื่อสายทาง :บ้านโนนหน้าบ้าน หมู่ที่ 8 ไปบ้านมาบประดู หมู่ที่ 7 (ซอย 5)

ตำบลหนองระเวียง อำเภอพิมาย จังหวัดนครราชสีมา

-ดำเนินการปูผิวทางแบบ Asphaltic Concrete กว้าง 6.00 เมตร ยาว 220 เมตร หน้า 4.00 ซม.เสริมทับผิวจราจรเดิม (จาก กม.ที่ 0+180 ถึง กม.ที่ 0+400)

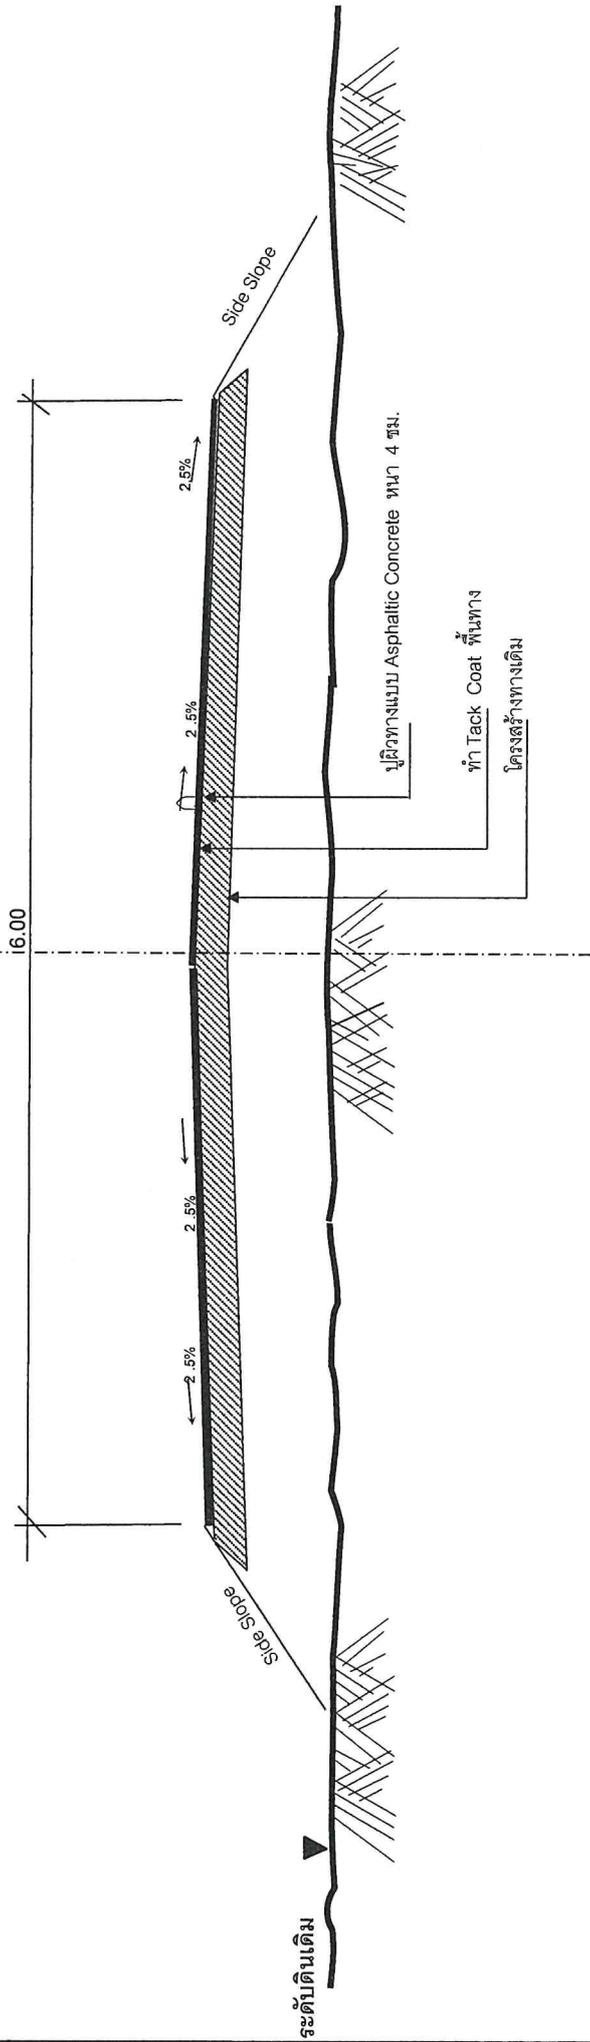

รูปตัดตามขวางงานซ่อมสร้างผิวทางแอสฟัลติกคอนกรีต
NOT TO SCALE

องค์การบริหารส่วนตำบลหนองระเวียง

ชื่อสายทาง	นายสมบัติ บ่อพิมาย, นายพงษ์ชัยวัฒน์ รัตน์, นายกิตติศักดิ์ ยอดนคร		สำรวจ
บ้านโนนหน้าบ้าน หมู่ที่ 8 ไปบ้านมาบประดู หมู่ที่ 7 (ซอย 5)	นายสาธิต ภัทรพร ธีญกลาง	ว.ม.ท.	เขียนแบบ
แบบแสดง	นายสวัสดิ์ อ้นโพธิ์กลาง		หัวหน้าสำนักปลัด รักษาการฯ
แผนที่สังเขป	นางสาวสุชดา สมสอนจิต		ผู้อำนวยการกองช่าง
แบบเขตที่ นม	นายภาสิต แสนเจ้า		ปลัด อบต.
	แผนที่	จำนวน	นายก อบต.

(นายภาณุพงศ์ พรหมจันทร์)

วิศกรโยธา

ชื่อสายทาง : บ้านโนนหญ้านาง หมู่ที่ 8 ไปบ้านมาบประดู หมู่ที่ 7 (ชอย 5)

ตำบลหนองระเวียง อำเภอพิมาย จังหวัดนครราชสีมา

-ดำเนินการปูผิวทางแบบ Asphaltic Concrete กว้าง 6.00 เมตร ยาว 220 เมตร หน้า 4.00 ซม.เสริมทับผิวจราจรเดิม (จาก กม.ที่ 0+180 ถึง กม.ที่ 0+400)

บัญชีปริมาณงาน

ที่	รายการ	หน่วย	ปริมาณงาน	หมวดหมู่	ที่	รายการ	หน่วย	ปริมาณงาน	หมวดหมู่	ที่	รายการ	หน่วย	ปริมาณงาน	หมวดหมู่
1	งานปรับปรุงโครงสร้าง					งานตีเส้นจราจร					-แบบ ๑77	ชุด	-	
	-ชุดข้อพื้นทางและไหล่ทางเดิม	ตร.ม.	-			-สีเทอร์โมพลาสติก	ตร.ม.	51	กว้าง 10 ซม.		-แบบ น3-น55+ท1-๑27,น3-น55+๑31-๑60	ชุด	-	
	-ดินหัด	ลบ.ม.	-			-สี Traffic Paint	ตร.ม.	-	0 แห่ง		-แบบ น1	ชุด	-	
	-ดินถม (จากกรมส่งเสริม)	ลบ.ม.	-			-Rumble Strips	ตร.ม.	-	0 แห่ง		-แบบ น1/1	ชุด	-	
	-วัสดุตัดเล็กลดอัดแน่น	ลบ.ม.	-			-ทางม้าลาย	แห่ง	-	0 แห่ง		-แบบ น2 (1 แฉกป้าย)	ชุด	-	
	-รองพื้นทาง (ลูกรังบดอัดแน่น)	ลบ.ม.	-			งานจราจรสงเคราะห์ (ปรับปรุง)					-แบบ น2 (2 แฉกป้าย)	ชุด	-	
	-หินคลุกบดอัดแน่น	ลบ.ม.	-			-หลัมน้ำโค้ง ค.ส.ล.	หลัก	-			-แบบ น2 (3 แฉกป้าย)	ชุด	-	
	-หินคลุกบดอัดแน่น (ทราย)	ลบ.ม.	-			-หลักกิโลเมตร	หลัก	-			-แบบ น2 (4 แฉกป้าย)	ชุด	-	
	-Skin Patch	ตร.ม.	-			-ป้ายจราจร	ชุด	-			-แบบ น4	ชุด	-	
	-Skin Patch (งานหลุมผิว)	ตร.ม.	-			-GUARD RAIL	เมตร	-			-แบบ น5	ชุด	-	
2	-Deep Patch	ตร.ม.	-			งานจราจรสงเคราะห์ (ติดตั้งใหม่)					-หลักน้ำโค้ง ค.ส.ล.	หลัก	-	
	-Deep Patch (งานหลุมผิว)	ตร.ม.	-			-ป้ายกั้นหน้าทับบรทุก	ชุด	-			-หลักกิโลเมตร	หลัก	-	
	-Pavement In - Place Recycling	ตร.ม.	-			-แบบ น11	ชุด	-			-หลักเขตทาง	หลัก	-	
	งานผิวทาง					-แบบ น12	ชุด	-			-หลักน้ำทาง	หลัก	-	
	-Prime Coat (บนพื้นทางใหม่)	ตร.ม.	-			-แบบ น3 - น55	ชุด	-			-Guard Rail บริเวณทางโค้ง	เมตร	-	
	-Prime Coat (บนพื้นทางเดิม/วัสดุอื่น)	ตร.ม.	-			-แบบ น1-๑27,๑31-๑55,๑58-๑60,๑75	ชุด	-			-Guard Rail บริเวณคอสะพาน	เมตร	-	
	-Tack Coat	ตร.ม.	1,320			-แบบ น28-๓0,๓57,๓62	ชุด	-			-ติดตั้งทางรถไฟตัดผ่าน	แห่ง	-	
	-Asphaltic Concrete (ปูน Prime)	ตร.ม.	-			-แบบ น61	ชุด	-			0.00	เมตร	-	
	-Asphaltic Concrete (ปูน Tack)	ตร.ม.	1,320			-แบบ น63,๓65 (2 แฉกป้ายต่อชุด)	ชุด	-			0.00	ฟุต	-	
	-พาสเทลซีล	ตร.ม.	-			แบบ น64,๓67	ชุด	-			0.00	บ่อ	-	
3	-Cape Seal	ตร.ม.	-			แบบ น65,๓68,๓70	ชุด	-			0.00	ฟุต	-	
	งานผิวใต้ล่าง					แบบ น69	ชุด	-			-ป้ายจราจรระวางกึ่งก่อสร้าง	ชุด	1	
	-Prime Coat (บนพื้นทางใหม่)	ตร.ม.	-											
	-Prime Coat (บนพื้นทางเดิม/วัสดุอื่น)	ตร.ม.	-											
	-Tack Coat	ตร.ม.	-											
	-Asphaltic Concrete (ปูน Prime)	ตร.ม.	-											
	-Asphaltic Concrete (ปูน Tack)	ตร.ม.	-											
	-พาสเทลซีล	ตร.ม.	-											
	-Cape Seal	ตร.ม.	-											


องค์การบริหารส่วนตำบลหนองระเวียง

ชื่อสายทาง	บ้านโนนหญ้านาง หมู่ที่ 8 ไปบ้านมาบประดู หมู่ที่ 7 (ชอย 5)	แนบแสดง	แนบแสดงที่ นม	แนบที่	จำนวน	แนบ
ชื่อสายทาง	บ้านโนนหญ้านาง หมู่ที่ 8 ไปบ้านมาบประดู หมู่ที่ 7 (ชอย 5)					
แนบแสดง						
แนบแสดงที่ นม						
แนบที่						
จำนวน						
แนบ						

(นายอนุพงษ์ พรหมจันทร์)
วิศวกรโยธา



อ.บ.ด. หนองระเวียง	
อำเภอพิมาย จังหวัดนครราชสีมา	
กองช่าง	
แบบเลขที่	/ 2568
แบบก่อสร้างทางและติดตั้งคอนกรีต	
มาตราส่วน	:
สถานที่ก่อสร้าง	หมู่ที่ 8
ต.หนองระเวียง	
อำเภอพิมาย จังหวัดนครราชสีมา	
สำรวจ	นายอดิษฐ์ วิไลชนะ นายอรรถวิวัฒน์ โสดี นายศักดิ์นรินทร์ ดอนพวง
เขียน	นาย.....
วิศวกรรับใช้	นางสาวทิพพร เข็มขุดทอง
.....	
.....	
นายสมชาย อภิรักษ์กิจ นายพิเชษฐ วัฒนศิริ ผู้อำนวยการศูนย์ ผู้ชำนาญการกองช่าง	
ปลัดกองช่างบริหารส่วนหน้าของนครราชสีมา	
นางสาวสุภาวษา สมชวนดี	
นางกองช่างบริหารส่วนหน้าเขตเกษตรกรรม	
นายชาติค วัฒนดี	
แผ่นที่	5
จำนวน	6

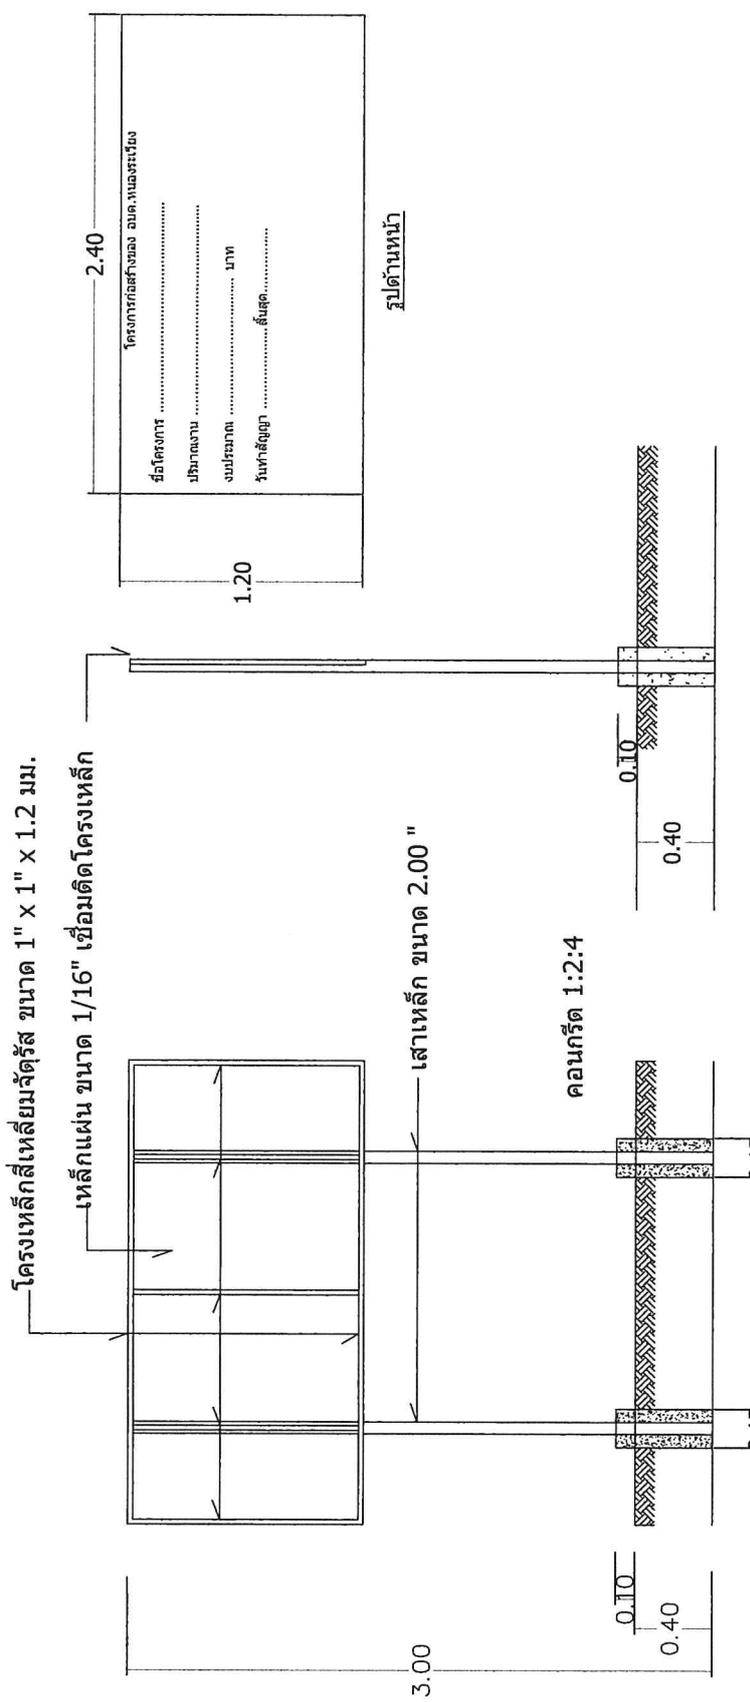

รูปตัด

(Handwritten signature)

(นายภาณุพงศ์ พรหมจันทร์)
วิศวกรโยธา

แบบแปลน

