


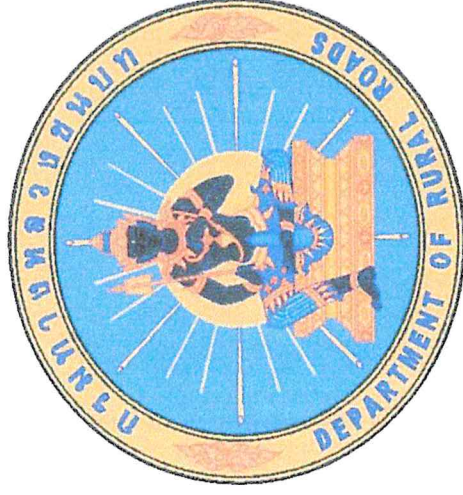

# โครงการซ่อมแซมถนน คสล.บ้านทรัพย์ไพฑิรังาม หมู่ที่ 20

## ไปแยกกระท่อมตารอด ด่านา

ชื่อสายทาง : บ้านทรัพย์ไพฑิรังาม หมู่ที่ 20 ไปแยกกระท่อมตารอด ด่านา

ตำบลหนองระเวียง อำเภอพิมาย จังหวัดนครราชสีมา

-ดำเนินการปูผิวทางแบบ Asphaltic Concrete กว้าง 5.00 เมตร ยาว 240 เมตร หนา 4.00 ซม.เสริมทับผิวจราจรเดิม (จาก กม.ที่ 0+000 ถึง กม.ที่ 0+240

องค์การบริหารส่วนตำบลหนองระเวียง

# โครงการซ่อมแซมถนน คสล.บ้านทรัพย์โพธิ์งาม หมู่ที่ 20

## ไปแยกกระท่อมตารอด ด้าน


### องค์การบริหารส่วนตำบลหนองระเวียง

ชื่อสายทาง : บ้านทรัพย์โพธิ์งาม หมู่ที่ 20 ไปแยกกระท่อมตารอด ด้าน

ตำบลหนองระเวียง อำเภอพิมาย จังหวัดนครราชสีมา

-ดำเนินการ ปูผิวทางแบบ Asphaltic Concrete กว้าง 5.00 เมตร ยาว 240 เมตร หน้า 4.00 ซม.

เสริมทับผิวจราจรเดิม (จาก กม.ที่ 0+000 ถึง กม.ที่ 0+240)

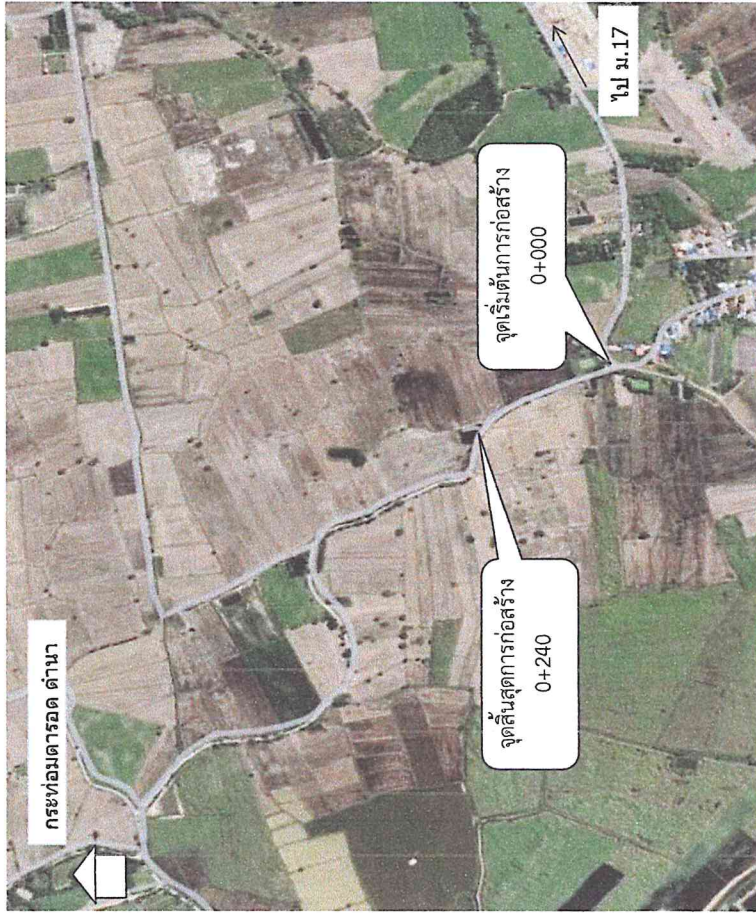

แผนที่สังเขป

# รายละเอียดประกอบารซ่อมสร้างถนนลาดยางแอสฟัลติกคอนกรีต

1. ซ่อมสร้างถนนลาดยางแอสฟัลติกคอนกรีต ระยะทาง

กิโลเมตร ดังนี้

จาก กม.ที่ 0+000 ถึง กม.

ระยะทาง

กม. ผิวจราจรกว้าง "5.00 ม.ไหล่ทางกว้างข้างละ0.00 ม."

2.ทางเชื่อม

จาก กม.ที่ 0+000 ถึง กม.

ระยะทาง

กิโลเมตร ดังนี้  
กม. ผิวจราจรกว้าง "5.00 ม.ไหล่ทางกว้างข้างละ0.00 ม."



(ในการนี้ไม่สามารถดำเนินการได้ตามรายการข้างต้น ให้ทำการซ่อมสร้างถนนลาดยางแอสฟัลติกคอนกรีต ได้ตามสภาพพื้นที่โดยให้อยู่ในดุลพินิจของผู้ควบคุมงานแต่ละจุดจะได้ปริมาณงานไม่น้อยกว่าที่กำหนดไว้ในแบบก่อสร้าง)

| สารบัญ  |                                                     | รายการ   | หมายเหตุ |
|---------|-----------------------------------------------------|---|----------|
| แผ่นที่ | 1 ปก                                                | <br>(นายภานุพงศ์ พรหมเงิน)<br>วิศิกร โยธา | 1 แผ่น   |
| 2       | แผนที่สังเขป                                        |   | 1 แผ่น   |
| 3       | แบบแสดงรูปตัดขวางซ่อมสร้างถนนลาดยางแอสฟัลติกคอนกรีต |   | 1 แผ่น   |
| 4       | สรุปปริมาณงาน                                       |   | 1 แผ่น   |
| 5       | บัญชีโครงการ                                        |   | 1 แผ่น   |
| 6       | บัญชีราคาสัมพันธโครงการ                             |   | 1 แผ่น   |

แบบมาตรฐานที่ใช้ประกอบด้วย

- แบบมาตรฐานงานบำรุงรักษาทาง จำนวน 1 เล่ม

## องค์การบริหารส่วนตำบลหนองระเวียง

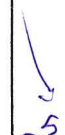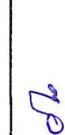
|                                                                       |                                                                |                                                                                     |                                                 |
|-----------------------------------------------------------------------|----------------------------------------------------------------|-------------------------------------------------------------------------------------|-------------------------------------------------|
| ชื่อสายทาง<br>บ้านทรัพย์โพธิ์งาม หมู่ที่ 20<br>ไปแยกกระท่อมตารอด ด้าน | นายสาวิทย์ บ่อพิมาย,นายพงษ์สวัสดิ์ รัตน์, นายกิตติธราคร ยอดแรง |                                                                                     | สำรวจ                                           |
|                                                                       | นางสาวภัทรพร เทียมกลาง                                         |  | เขียนแบบ                                        |
|                                                                       | นายสวัสดิ์ อ้วนโพธิ์กลาง                                       |  | หัวหน้างานปัด รักษาการแทน<br>ผู้อำนวยการกองช่าง |
| แบบแสดง                                                               | นางสาวสุชาดา สมสวนจิต                                          |  | ปัด อบต.                                        |
| แผนที่สังเขป                                                          | นายภาสิต แตนแจ็ก                                               |  | นายก อบต.                                       |
| แบบเลขที่ นม                                                          | แผนที่                                                         | จำนวน แผ่น                                                                          |                                                 |



ชื่อสายทาง : บ้านทรัพย์โพธิ์งาม หมู่ที่ 20 ไปแยกกระท่อมตารอด ด่านา

ตำบลหนองระเวียง อำเภอพิมาย จังหวัดนครราชสีมา

-ดำเนินการ ปูผิวทางแบบ Asphaltic Concrete กว้าง 5.00 เมตร ยาว 240 เมตร หนา 4.00 ซม.เสริมทับผิวจราจรเดิม (จาก กม.ที่ 0+000 ถึง กม.ที่ 0+240)


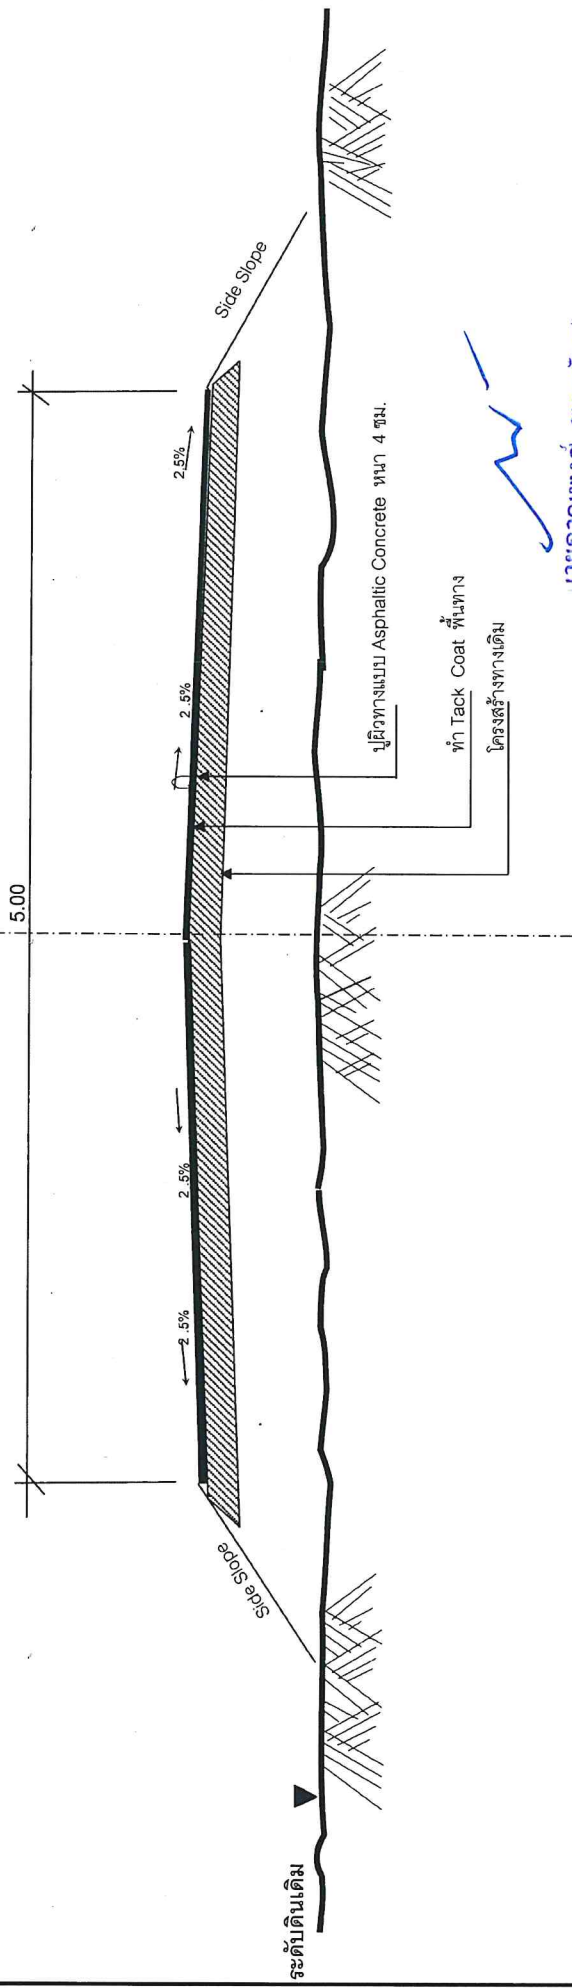


นายอุพงษ์ พรหมจันทร์  
วิศวกรโยธา

รูปตัดตามขวางงานซ่อมสร้างผิวทางแอสฟัลติกคอนกรีต  
NOT TO SCALE

องค์การบริหารส่วนตำบลหนองระเวียง

|                                                                        |                                                                     |                                                    |      |
|------------------------------------------------------------------------|---------------------------------------------------------------------|----------------------------------------------------|------|
| ชื่อสายทาง<br>บ้านทรัพย์โพธิ์งาม หมู่ที่ 20<br>ไปแยกกระท่อมตารอด ด่านา | นายสาธิตย์ บ่อพิมาย, นายพงษ์รัชวัฒน์ รัตนะ, นายกิตติชาติกร ยอดนครจง | สำรวจ                                              |      |
|                                                                        | นางสาวกัญทิพรพร เชิญกลาง                                            | เขียนแบบ                                           |      |
|                                                                        | นายสวัสดิ์ ช้วนโพธิ์กลาง                                            | หัวหน้าสำนักปลัด รักษาการแทน<br>ผู้อำนวยการกองช่าง |      |
| แบบแสดง<br>แผนที่สังเขป                                                | นางสาวสุชาดา สมสวนจิต                                               | ปิดจบค.                                            |      |
|                                                                        | นายภาวิช แสงแจ็ก                                                    | นายก อบค.                                          |      |
| แบบแผนที่ นม                                                           | แผนที่                                                              | จำนวน                                              | แผ่น |

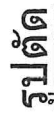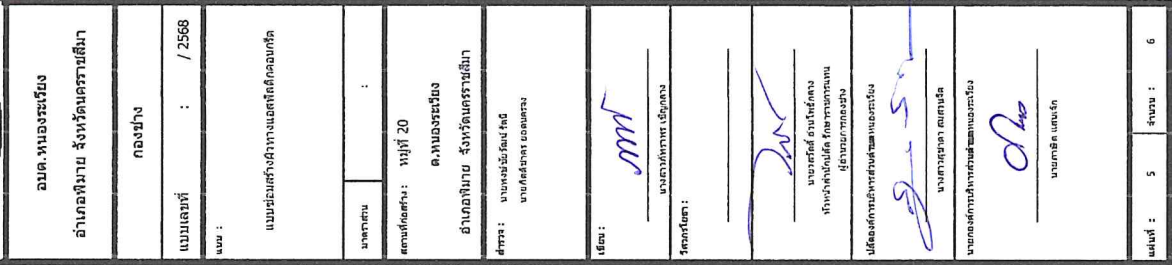

## บทนำ

1. คร่าผู้ถูกละเมิดสำนักงาน กพพ. และตราผู้ถูกละเมิดกองทุนพัฒนาไฟฟ้า
2. ข้อกองทุน
3. ข้อโครงการ
4. ขงประมาณและโปงประมาณ
5. ไม้ได้รับการจัดสรร
6. ีพื้นที่หลังเป็นสีขาว
7. ัวตัวอักษรป็นสีดำ ีขพร้อมด้วยหนังสือ TH SarabunPSK

การจดป้ายหรือเครื่องหมายผู้ถูกละเมิดของนครวัดอุยไเสถานีที่ต่ำเกินโครงการ  
และเห็นได้เด่นชัด



### กองทุนพัฒนาไฟฟ้าจังหวัดนครราชสีมา 3

โครงการก่อสร้าง.....

ปริมาณงาน..... 1.....

ผู้รับจ้าง .....(ชื่อ.....ที่อยู่.....หมายเลขโทรศัพท์.....) 2.....

วันเริ่มต้น และระยะเวลาสิ้นสุด.....รวม.....วัน 3.....

ราคาากลางค่าก่อสร้าง.....บาท 4.....

วงเงินค่าก่อสร้างที่ตกลงนามสัญญาจ้าง.....บาท 5.....

ผู้ควบคุมงาน.....

# แบบขยายป้ายประชาสัมพันธ์

## รายละเอียดประเภท

- แผ่นป๊าปไนต์ หรือแผ่นป๊าปไวบิล ขนาดไม่น้อยกว่า 1.20 x 2.40 เมตร
- ให้ผู้จ้างติดตั้งบริเวณพื้นที่ก่อสร้าง ให้สามารถมองเห็น ได้ชัดเจน แข็งแรง
- ดำเนินการติดตั้งป๊าป โครงการและรายละเอียดอื่นที่ผู้กำหนดไว้นั้น ให้ผู้ควบคุมงานเป็นผู้กำหนด

ศาสตราจารย์พิเศษ  
(นายแพทย์) พรหมินทร์

**อ.ดร.พนองระเวียง**

อำเภอพิมาย จังหวัดนครราชสีมา

กองช่าง

แบบเลขที่ : / 2568

Answer :

แบบพร้อมสร้างผิวทางแอสฟัลติกคอนกรีต

มาตรา ๖๖

รายงานที่ส่งมา: วันที่ 20

**ด.พบองระเวียง**

อำเภอพิมาย จังหวัดนครราชสีมา

๒๕๕ : ๒๕๕

W:

התאחדות המורים והמורות

အောက်ဖော်ပြပါအတိုင်း :

นายสวัสดิ์ อ่วมโพธิ์กลาง  
หัวหน้าสำนักงานกสิกรรมศึกษากรม  
ปศุสัตว์

ได้องค์การนิรโทษกรรมแห่งอเมริกา

ทางศาสนาและวัฒนธรรม

การดำเนินงานตามแผนปฏิบัติการประจำปี ๒๕๖๒

นายภักดี แสนรักษ์

—

9

6