รายละเอียดประกอบแบบก่อสร้าง ถนน ค.ส.ล.

สถานที่ก่อสร้าง : บ้านโนนหญ้านาง หมู่ที่ 8 ไปบ้านใหม่ฉมวก ตำบลนิคมสร้างตนเอง ตำบลหนองระเวียง อำเภอพิมาย จังหวัดนครราชสีมา

รายการแบบก่อสร้าง ถนน ค.ส.ล. เลขที่ / 2568 ประกอบด้วยแบบก่อสร้าง ดังนี้

1. รายละเอียดแบบก่อสร้างฯ	จำนวน	1	แผ่น
2. รายการประกอบแบบก่อสร้างงานคอนกรีต	จำนวน	1	แผ่น
3. แผนที่ตั้งโครงการฯ	จำนวน	1	แผ่น
4. แบบขยายถนน ค.ส.ล.ผิวจราจรกว้าง 4.00 เมตร ยาว 200 เมตร หนา 0.15 เมตร หรือมีพื้นที่ไม่น้อยกว่า 800 ตร.ม.พร้อมไหล่ทางหินคลุก ปริมาณไม่น้อยกว่า 30.00 ลบ.ม.	จำนวน	1	แผ่น
5. แบบป้ายโครงการก่อสร้าง	จำนวน	1	แผ่น
6. แบบป้ายประชาสัมพันธ์โครงการก่อสร้าง	จำนวน	1	แผ่น
	รวมทั้งสิ้นจำนวน	6	แผ่น

งานที่จะต้องดำเนินการ

ให้ดำเนินการก่อสร้าง ถนน ค.ส.ล. ตามรายละเอียดต่อไปนี้

ปรับพื้นทางเดิมให้ราบเรียบ

ก่อสร้างถนน คสล.ผิวจราจรกว้าง 4.00 เมตร ยาว 200 เมตร หนา 0.15 เมตร

หรือมีพื้นที่ไม่น้อยกว่า 800 ตร.ม.พร้อมไหล่ทางหินคลุก ปริมาณไม่น้อยกว่า 30.00 ลบ.ม.

ติดตั้งป้ายประชาสัมพันธ์โครงการก่อสร้าง จำนวน 1 ป้าย และป้ายโครงการจำนวน 1 ป้าย โดยก่อสร้างตามแบบแปลนของ อบต.หนองระเวียงกำหนด

ขั้นตอนการดำเนินการ

ให้ดำเนินงานตามแบบแปลนที่กำหนดให้ และรายละเอียดในการดำเนินการให้เป็นไปตามมาตรฐานการก่อสร้าง

ก่อสร้างตามเป้าหมายและแบบแปลนข้างต้นรวมถึง

1. ในกรณีเกิดปัญหาหรือเกิดการเปลี่ยนแปลงใดๆ ให้อยู่ในดุลย์พินิจของวิศวกรโครงการหรือนายช่างควบคุมงานก่อสร้าง

(นายภาณุพงศ์ พรมจันทึก)
วิศวกรโยธา

หมายเหตุ

1. มิติต่างๆ ในรูปแบบให้สามารถปรับตามสภาพทั้งนี้ให้ถือเป้าหมายเป็นสำคัญ กรณีไม่สามารถดำเนินการได้ครบถ้วนตามเป้าหมาย ให้ปรับลดเนื่องานและวงเงินค่าก่อสร้างนั้นแต่ทั้งนี้ให้ถือประโยชน์ของทางราชการเป็นสำคัญ

อบต.หนองระเวียง
อำเภอพิมาย จังหวัดนครราชสีมา

กองช่าง

แบบเลขที่ : / 2568

แบบ :
แบบถนนคอนกรีด

มาตราส่วน :

สถานที่ก่อสร้าง : หมู่ที่ 8
ต.หนองระเวียง
อำเภอพิมาย จังหวัดนครราชสีมา

สำรวจ : นายพงษ์ชัยวัฒน์ รัตนี
นายกิตติยาคร ยอดนครรง

เขียน :
นางสาวกัทราพร เบิญกลาง

วิศวกรโยธา :

นายวรัตติ์ ถ่วนโพธิ์กลาง
หัวหน้าสำนักปลัด รักษาราชการแทน
ผู้อำนวยการกองช่าง

ปลัดองค์การบริหารส่วนตำบลหนองระเวียง
นางสาวสุชาดา สมสวนจิต

นายกองค์การบริหารส่วนตำบลหนองระเวียง
นายภาสิต แสนเจ็ก

แผ่นที่ : 1 จำนวน : 6

รายการประกอบแบบก่อสร้างงานคอนกรีต

การเตรียมการก่อสร้าง

ผู้รับจ้างจะต้องจัดทำและติดตั้งป้ายสัญญาณจราจร ป้ายโครงการ และสำนักงานชั่วคราวของโครงการ (บริเวณก่อสร้าง) ตลอดเวลาการก่อสร้างตามคำสั่งของผู้ควบคุมงานของผู้ว่าจ้าง หากมีอันตราย และความเสียหายที่เกิดขึ้นแก่ยวดยาน หรือบุคคลในบริเวณที่ก่อสร้าง เมื่อพิสูจน์ได้ว่าเกิดจากการก่อสร้างของผู้รับจ้าง ผู้รับจ้างจะต้องรับผิดชอบชดใช้ทั้งสิ้น จะเรียกร้องค่าเสียหาย หรือสิ่งอื่นใดจากผู้ว่าจ้างไม่ได้

งานเหล็กเสริมคอนกรีต

งานเหล็กเส้นเสริมคอนกรีต ให้เป็นไปตามมาตรฐานผลิตภัณฑ์อุตสาหกรรม มอก. 20 - 2543,24 - 2548

ตะแกรงลวดเหล็กเสริมคอนกรีต (Wire Mesh) ให้ใช้ขนาด ศก. 4 มม.@ 0.10x0.30 ม. ให้เป็น ไปตามมาตรฐานผลิตภัณฑ์อุตสาหกรรม มอก.737 ตะแกรงลวดเหล็กกล้าเชื่อมติดเสริมคอนกรีต ซึ่งจะต้องมี YIELD STRENGTH ไม่น้อยกว่า 5,500 กก./ตร.ซม.

งานคอนกรีต

กำลังอัดคอนกรีต ลูกบาศก์ ขนาด 15 x 15 x 15 เซนติเมตร ที่อายุ 28 วัน จะต้องมีกำลังอัดไม่ต่ำกว่า 240 kg/cm

EXPANSION JOINT จะต้องก่อสร้างทุกระยะ 50 เมตร ทั้งนี้ให้ขึ้นอยู่ในดุลพินิจของผู้ควบคุมงาน

การเทคอนกรีต

ก่อนที่จะทำการเทคอนกรีตจะต้องแจ้งต่อผู้ควบคุมงานของผู้ว่าจ้างเพื่อทำการตรวจสอบ ล่วงหน้าอย่างน้อย 24 ชั่วโมง การเทคอนกรีตจะต้องกระทำในช่วงเวลาที่คอนกรีตยังไม่เริ่มก่อตัว คอนกรีตที่จะเท ต้องเทติดต่อกันโดยสม่ำเสมอให้เต็มแต่ละช่วง และมีความหนาที่จะตกแต่งผิวได้ทันทีทุกครั้ง ห้ามหยุดเทคอนกรีตในแต่ละช่วงเป็นอันขาด หากมีเหตุขัดข้องใด ๆ อันทำให้การเทคอนกรีตในแต่ละช่วงที่เทหยุดชะงักนานกว่า 30 นาที จะต้องรื้อคอนกรีตในช่วงนั้นออกทิ้งเสียทั้งหมด หรือรีบทำรอยต่อเนื่องจากการก่อสร้าง (Construction Joint) ที่นั้นทันที แต่ถ้าเหตุขัดข้องนั้นนานไม่เกินระยะเวลาที่กำหนด ตรงแนวคอนกรีตที่เทแล้วกับที่จะเทใหม่ ให้ใช้พลั่วคลุกเคล้าคอนกรีตเก่าและใหม่ผสมกัน ถ้ามีคอนกรีตผสมเสร็จ (Ready Mixed Concrete) ก็ให้วัสดุที่ใช้ผสมคอนกรีตต้องผสมตามอัตราส่วนที่กำหนดและต้องหาผู้ที่มีความชำนาญในการติดตั้งแบบคอนกรีต และแต่งผิวหน้าคอนกรีตให้เพียงพอ ก่อนที่จะเทคอนกรีตจะต้องปรับระดับทรายรองพื้นให้เรียบ และรดน้ำให้ชุ่มก่อนเทคอนกรีตทุกครั้ง ในระหว่างการเทคอนกรีตให้ผู้ควบคุมงานสุ่มตัวอย่างคอนกรีต จำนวน 1 ครั้ง หรือ 1 ตัวอย่างต่อคอนกรีตที่เท 50 ลูกบาศก์เมตร หรือทุกๆครั้งที่มีการเทคอนกรีต (ในกรณีที่เทน้อยกว่า 50 ลูกบาศก์เมตร) นำตัวอย่างคอนกรีตที่เก็บแต่ละครั้ง หรือแต่ละตัวอย่างมาหล่อเป็นแท่งคอนกรีตมาตรฐานลูกบาศก์ 15x15x15 ลูกบาศก์เซนติเมตร จำนวย 3 ก้อน (1 ชุด) เพื่อเก็บไว้ทดสอบหาค่าความต้านแรงอัด

การบ่มคอนกรีต

เมื่อแต่งผิวคอนกรีตเสร็จแล้ว ในระหว่างผิวคอนกรีตเริ่มแข็งตัว ต้องป้องกันมิให้ผิวหน้าของคอนกรีตถูกแสงแดดและกระแสลมร้อน และต้องป้องกันมิให้คอนกรีตได้รับความกระเทือน

(นายภาณุพงศ์ พรมจันทึก)
วิศวกรโยธา

ข้อกำหนดเพิ่มเติม

1. กำหนดให้ผู้รับจ้างใช้วัสดุประเภทวัสดุหรือครุภัณฑ์ที่จะใช้ในงานก่อสร้างเป็นพัสดุที่ผลิตภายในประเทศโดยต้องไม่น้อยกว่าร้อยละ 60 ของมูลค่าพัสดุที่จะใช้ในงานก่อสร้างทั้งหมดตามสัญญาและจัดทำแผนการใช้พัสดุที่ใช้ในงานก่อสร้างทั้งหมดตามสัญญาภายใน 30 วัน นับถัดจากวันที่ได้ลงนามในสัญญา (ตามแบบฟอร์มกำหนด)
2. กำหนดให้ผู้รับจ้างใช้เหล็กที่ผลิตในประเทศไม่น้อยกว่าร้อยละ 90 ของปริมาณเหล็กที่ต้องใช้ตามสัญญาและจัดทำแผนการใช้ปริมาณวัสดุภายในประเทศต้องใช้ทั้งหมดตามสัญญาภายใน 30 วัน นับถัดจากวันที่ได้ลงนามในสัญญา (ตามแบบฟอร์มที่กำหนด)

อบต.หนองระเวียง
อ.พิมาย จ.นครราชสีมา

อบต.หนองระเวียง
อำเภอพิมาย จังหวัดนครราชสีมา

กองช่าง

แบบเลขที่ : / 2568

แบบ :
แบบถนนคอนกรีต

มาตราส่วน :

สถานที่ก่อสร้าง : หมู่ที่ 8
ต.หนองระเวียง
อำเภอพิมาย จังหวัดนครราชสีมา

สำรวจ : นายพงษ์ชัยวัฒน์ วัลบี
นายกิตติบำรุง ยอดนครรุ่ง

เขียน :
นางสาวกัทราพร เข็ญกลาง

วิศวกรโยธา :
นายวสวัตติ์ อ่วนโพธิ์กลาง
หัวหน้าสำนักปลัด รักษาราชการแทน
ผู้อำนวยการกองช่าง

ปลัดองค์การบริหารส่วนตำบลหนองระเวียง
นางสาวสุชาดา สมสวนจิต

นายกองค์การบริหารส่วนตำบลหนองระเวียง
นายภาคิต แสนเจ็ก

แผ่นที่ : 2 จำนวน : 6

ก่อสร้างถนน คสล.บ้านโนนหญ้านาง หมู่ที่ 8 ไปบ้านใหม่ฉมวก ตำบลนิคมสร้างตนเอง
ตำบลหนองระเวียง อำเภอพิมาย จังหวัดนครราชสีมา
ผิวจราจรกว้าง 4.00 เมตร ยาว 200 เมตร หนา 0.15 เมตร หรือมีพื้นที่ไม่น้อยกว่า 800 ตร.ม.
พร้อมไหล่ทางหินคลุก ปริมาณไม่น้อยกว่า 30.00 ลบ.ม.

เหนือ

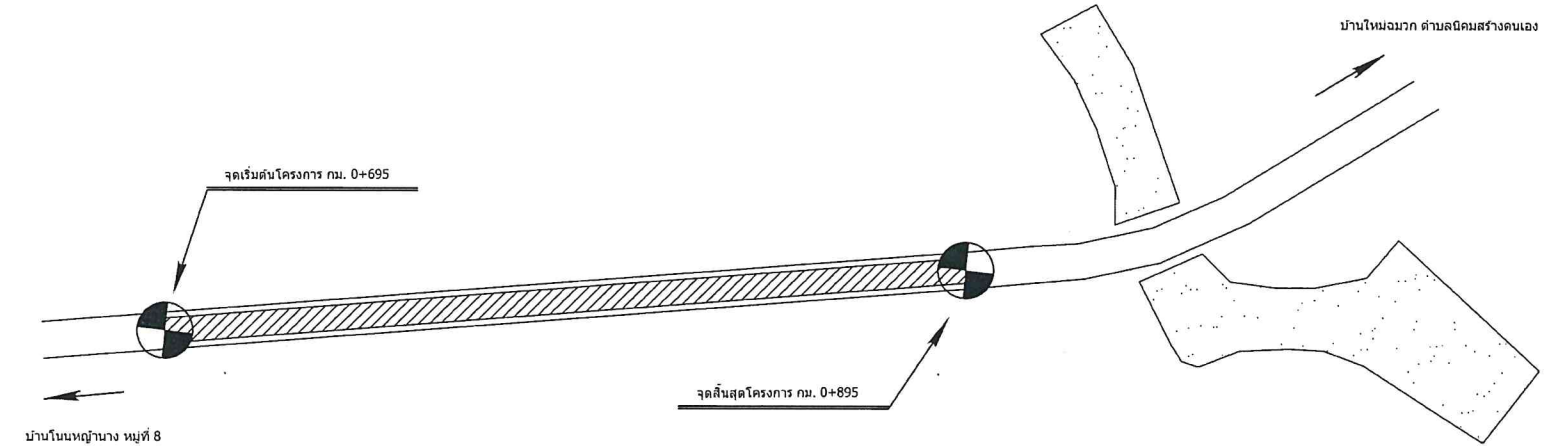

(นายภาณุพงศ์ พรมจินทา)
วิศวกรโยธา

แผนที่สังเขป

NOT TO SCALE

อบต.หนองระเวียง อ.พิมาย จ.นครราชสีมา

อบต.หนองระเวียง
อำเภอพิมาย จังหวัดนครราชสีมา

กองช่าง

แบบเลขที่ : / 2568

แบบ :
แบบถนนคอนกรีต

มาตราส่วน :

สถานที่ก่อสร้าง : หมู่ที่ 8
ต.หนองระเวียง
อำเภอพิมาย จังหวัดนครราชสีมา

สำรวจ : นายพงษ์ชัยวัฒน์ รัตนี
นายกิตติชาคร ยอดนครรอง

เขียน :
นางสาวภัทราพร เบ็ญกลาง

วิศวกรโยธา :

นายวสวัตติ์ อ่วนโพธิ์กลาง
หัวหน้าสำนักปลัด รักษาราชการแทน
ผู้อำนวยการกองช่าง

ปลัดองค์การบริหารส่วนตำบลหนองระเวียง
นางสาวสุชาดา สมสวนจิต

นายกองค์การบริหารส่วนตำบลหนองระเวียง
นายภาสิต แสนเร็ก

แผ่นที่ : 3 จำนวน : 6

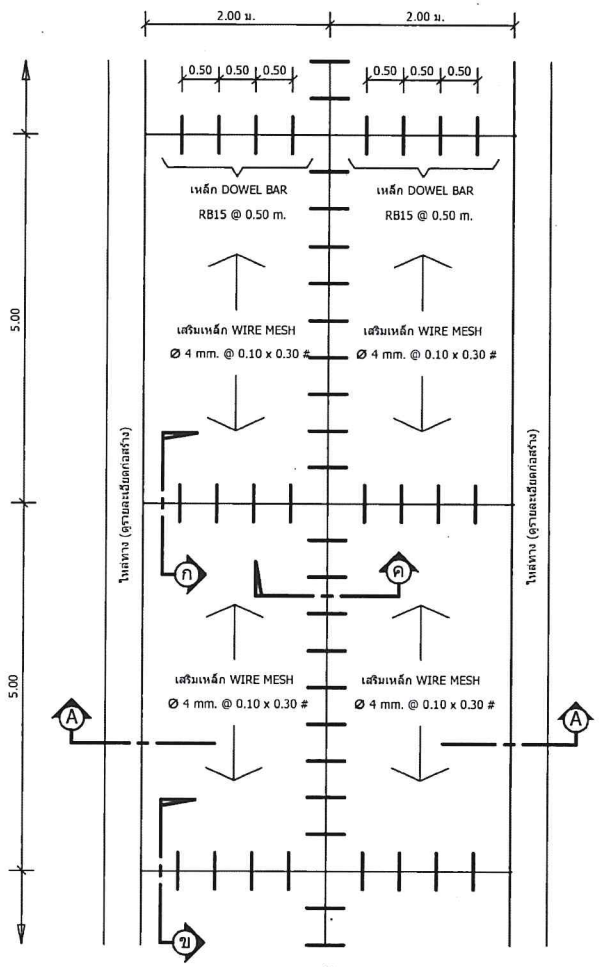

แปลนพื้นถนน

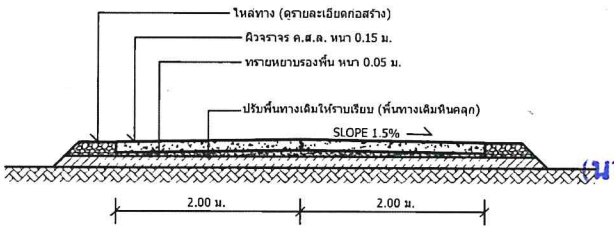

รูปตัด A - A

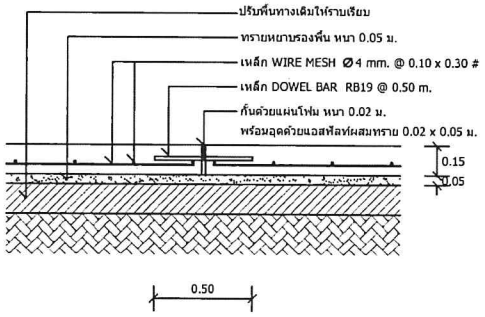

แบบขยาย ก ขยายรอยต่อเพื่อการขยายตัว (EXPANSION JOINT) ทุกระยะไม่เกิน 50 เมตร

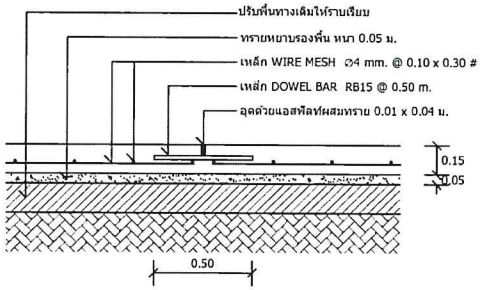

แบบขยาย ข ขยายรอยต่อเพื่อการหดตัว (CONSTRACTION JOINT) ทุกระยะ 5 เมตร

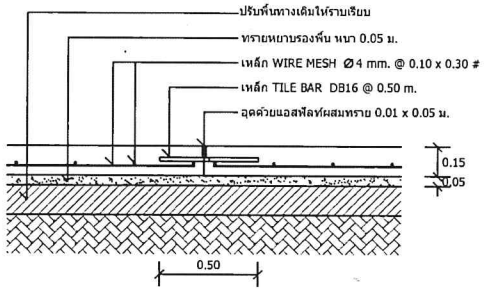

แบบขยาย ค ขยายรอยต่อตามยาว (LONGITUDINAL JOINT)

(นายภาณุพงศ์ พรมจันทึก)
วิศวกรโยธา

อบต.หนองระเวียง
อำเภอพิมาย จังหวัดนครราชสีมา

กองช่าง

แบบเลขที่ : / 2568

แบบ :
แบบถนนคอนกรีต

มาตราส่วน :

สถานที่ก่อสร้าง : หมู่ที่ 8
ต.หนองระเวียง
อำเภอพิมาย จังหวัดนครราชสีมา

สำรวจ : นายพงษ์ปรีชา รัตนิ
นายกิตติชาคร ยอดนครอง

เขียน :
นางสาวทิราพร เชิญกลาง

วิศวกรโยธา :
นายวรัตต์ อ่วนโพธิ์กลาง
หัวหน้าสำนักปลัด รักษาราชการแทน
ผู้อำนวยการกองช่าง

ปลัดองค์การบริหารส่วนตำบลหนองระเวียง
นางสาวสุชาดา สมสวนจิต

นายกองค์การบริหารส่วนตำบลหนองระเวียง
นายภาคิต แสนเจ็ก

แผ่นที่ : 4 จำนวน : 6

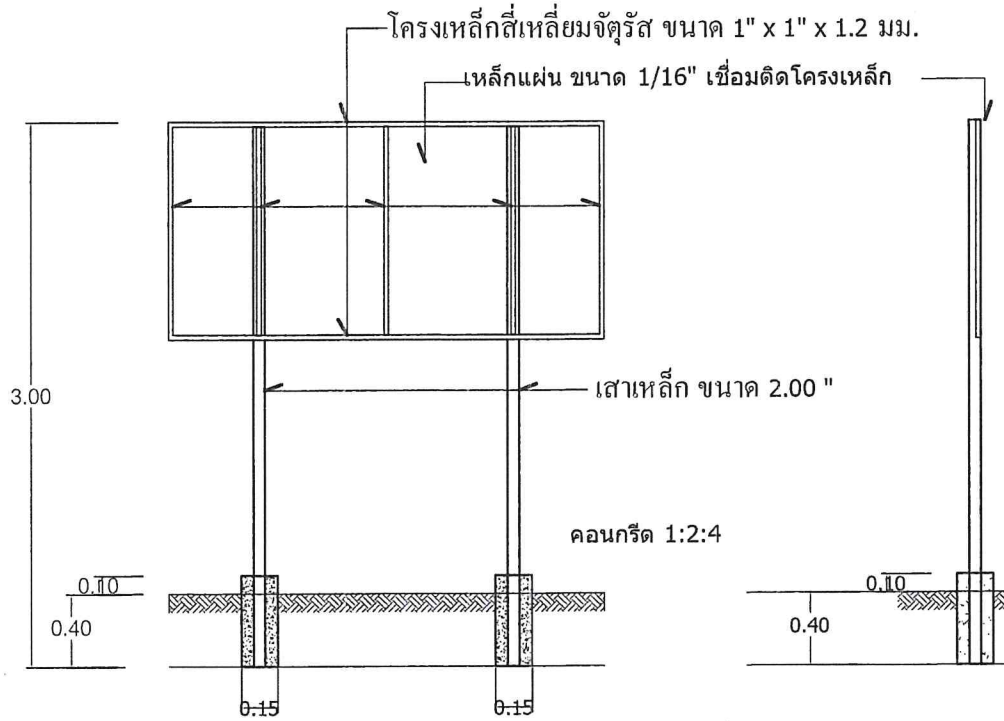

รูปตัด

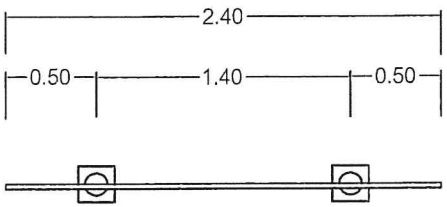

แบบแปลน

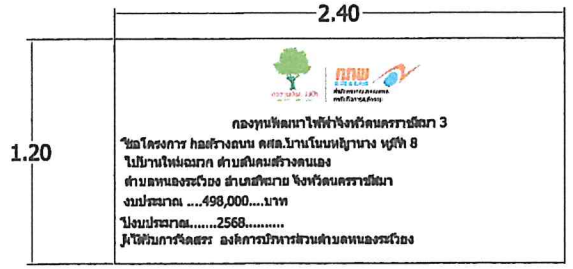

รูปด้านหน้า ตัวอย่างข้อความ

รายละเอียดประกอบแบบป้ายโรงการ

1.ตราสัญลักษณ์สำนักงาน กกพ. และตราสัญลักษณ์กองทุนพัฒนาไฟฟ้า
2.ชื่อกองทุน
3.ชื่อโครงการ
4.งบประมาณและปีงบประมาณ
5.ผู้ได้รับการจัดสรร
6.ใส่พื้นหลังเป็นสีขาว
7.ใส่ตัวอักษรเป็นสีดำ ใช้ฟรอนต์ตัวหนังสือ TH SarabunPSK
การติดป้ายหรือเครื่องหมายสัญลักษณ์กองทุนควรติดอยู่ในสถานที่ที่ทำโครงการ และเห็นได้เด่นชัด

(นายภาณุพงศ์ พรมจันทึก)
วิศวกรโยธา

อบต.หนองระเวียง
อ.พิมาย จ.นครราชสีมา

อบต.หนองระเวียง
อำเภอพิมาย จังหวัดนครราชสีมา

กองช่าง

แบบเลขที่ : / 2568

แบบ : แบบถนนคอนกรีต

มาตราส่วน :

สถานที่ก่อสร้าง : หมู่ที่ 8 ต.หนองระเวียง อำเภอพิมาย จังหวัดนครราชสีมา

ตรวจ : นายพงษ์นิรัฒน์ รัตนี
นายกิตติชาคร ยอดบรรจง

เขียน :
นางสาวภัทราพร เบ็ญกลาง
วิศวกรโยธา :

นายวรัตต์ อ่วนไพร์กลาง
หัวหน้าส่วนโปลัส รักษาราชการแทน
ผู้อำนวยการกองช่าง

ปลัดองค์การบริหารส่วนตำบลหนองระเวียง
นางสาวสุชาดา สมสวนจิต

นายกองค์การบริหารส่วนตำบลหนองระเวียง
นายภาสิต แสนเจ๊า

แผ่นที่ : 5 จำนวน : 6

กองทุนพัฒนาไฟฟ้า

สำนักงานคณะกรรมการกำกับกิจการพลังงาน

กองทุนพัฒนาไฟฟ้าจังหวัดนครราชสีมา 3

โครงการก่อสร้าง.....

ปริมาณงาน.....

ผู้รับจ้าง .....(ชื่อ.....ที่อยู่.....หมายเลขโทรศัพท์.....)

วันเริ่มต้น และระยะเวลาสิ้นสุด.....รวม.....วัน

ราคากลางค่าก่อสร้าง.....บาท

วงเงินค่าก่อสร้างที่ได้ลงนามในสัญญาจ้าง.....บาท

ผู้ควบคุมงาน.....

กรรมการตรวจการจ้าง

1.....

2.....

3.....

4.....

5.....

พื้นป้ายสีขาว

แบบขยายป้ายประชาสัมพันธ์

รายละเอียดประกอบแบบ

- แผ่นป้ายไม้อัด หรือแผ่นป้ายไวนิล ขนาดไม่น้อยกว่า 1.20 x 2.40 เมตร
- ให้ผู้รับจ้างติดตั้งบริเวณพื้นที่ก่อสร้าง ให้สามารถมองเห็นได้ชัดเจน แข็งแรง
- ตำแหน่งการติดตั้งป้ายโครงการและรายละเอียดอื่นที่มิได้กำหนดไว้ในแบบ ให้ผู้ควบคุมงานเป็นผู้กำหนด

(นายภาณุพงศ์ พรมจันทึก)
วิศวกรโยธา

อบต.หนองระเวียง อ.พิมาย จ.นครราชสีมา

อบต.หนองระเวียง
อำเภอพิมาย จังหวัดนครราชสีมา

กองช่าง

แบบเลขที่ : / 2568

แบบ : แบบถนนคอนกรีต

มาตราส่วน :

สถานที่ก่อสร้าง : หมู่ที่ 8
ต.หนองระเวียง
อำเภอพิมาย จังหวัดนครราชสีมา

สำรวจ : นายพงษ์นัชร์มน์ รัตน์
นายกิตติบาศร์ ยอดนครรงง

เขียน : นางสาวภัทราพร เบ็ญกลาง

วิศวกรโยธา :

นายวรศิลป์ อ่านโหร็กลาง
หัวหน้าสำนักปลัด รักษาราชการแทน
ผู้อำนวยการกองช่าง

ปลัดองค์การบริหารส่วนตำบลหนองระเวียง
นางสาวศุษาลา สมสนิล

นายกองค์การบริหารส่วนตำบลหนองระเวียง
นายภาษิต แสนเจ็ก

แผ่นที่ : 6 จำนวน : 6