



บันทึกข้อความ

ส่วนราชการ องค์การบริหารส่วนตำบลหนองระเวียง อำเภอพิมาย จังหวัดนครราชสีมา

ที่ /2569

วันที่ 6 มีนาคม 2569

เรื่อง ขอความเห็นชอบแบบบูรณาการงานก่อสร้าง สำหรับจ้างก่อสร้างโครงการซ่อมแซมถนน คสล. บ้านหนองใหญ่ หมู่ที่ 1 จากสามแยกสหกรณ์หนองใหญ่ หมู่ที่ 1 ไปบ้านนางจันทร์ นาคประกอบ โดยวิธีเฉพาะเจาะจง

เรียน นายกองค์การบริหารส่วนตำบลหนองระเวียง

ด้วย องค์การบริหารส่วนตำบลหนองระเวียงมีความประสงค์จะจ้างก่อสร้างโครงการซ่อมแซมถนน คสล. บ้านหนองใหญ่ หมู่ที่ 1 จากสามแยกสหกรณ์หนองใหญ่ หมู่ที่ 1 ไปบ้านนางจันทร์ นาคประกอบ โดยวิธีเฉพาะเจาะจง เพื่อให้เป็นไปตามพระราชบัญญัติการจัดซื้อจัดจ้างและการบริหารพัสดุภาครัฐ พ.ศ. 2560 และระเบียบกระทรวงการคลังว่าด้วยการจัดซื้อจัดจ้างและการบริหารพัสดุภาครัฐ พ.ศ. 2560

องค์การบริหารส่วนตำบลหนองระเวียงได้จัดทำแบบบูรณาการงานก่อสร้าง จ้างก่อสร้างโครงการซ่อมแซมถนน คสล. บ้านหนองใหญ่ หมู่ที่ 1 จากสามแยกสหกรณ์หนองใหญ่ หมู่ที่ 1 ไปบ้านนางจันทร์ นาคประกอบ โดยวิธีเฉพาะเจาะจง เรียบร้อยแล้ว รายละเอียดตามเอกสารแนบ

จึงเรียนมาเพื่อโปรดพิจารณา

ลงชื่อ

ประธานกรรมการ

(นางสาวภัททิยา สมสวนจิต)

ลงชื่อ

กรรมการ

(นางกุศลีน นพบุญชลธิ์)

ลงชื่อ

กรรมการ

(นางสาวอัญชลี ทำไถ)

เห็นชอบ

(นายสมชาย สันโดษ)

นายกองค์การบริหารส่วนตำบลหนองระเวียง

ร่างรายละเอียดขอบเขตของงานทั้งโครงการ (Terms of Reference : TOR)

ข้อมูลเกี่ยวกับโครงการ

ชื่อโครงการ โครงการซ่อมแซมถนน คสล. บ้านหนองใหญ่ หมู่ที่ 1 จากสามแยกสหกรณ์หนองใหญ่ หมู่ที่ 1 ไปบ้านนางจันทร์ นาคประกอบ โดยวิธีเฉพาะเจาะจง

1. ความเป็นมา

ตามข้อบัญญัติงบประมาณรายจ่ายประจำปีงบประมาณ 2569 องค์การบริหารส่วนตำบลหนองระเวียง แผนงานอุตสาหกรรมและการโยธา งานก่อสร้าง งบลงทุน หมวดค่าที่ดินและสิ่งก่อสร้าง ประเภทค่าก่อสร้าง สิ่งสาธารณูปการ หน้า 80/94 โครงการซ่อมแซมถนน คสล. บ้านหนองใหญ่ หมู่ที่ 1 จากสามแยกสหกรณ์หนองใหญ่ หมู่ที่ 1 ไปบ้านนางจันทร์ นาคประกอบ ตั้งจ่ายไว้ 374,000 บาท (สามแสนเจ็ดหมื่นสี่พันบาทถ้วน)

2. วัตถุประสงค์

- 2.1 เพื่อให้ประชาชนในพื้นที่มีเส้นทางในการสัญจรไปมาได้สะดวกขึ้น
- 2.2 เพื่อลดปัญหาฝุ่นละอองจากถนนที่สร้างความเดือดร้อนให้กับประชาชน

3. คุณสมบัติของผู้ยื่นข้อเสนอ

- 3.1 มีความสามารถตามกฎหมาย
- 3.2 ไม่เป็นบุคคลล้มละลาย
- 3.3 ไม่อยู่ระหว่างเลิกกิจการ
- 3.4 ไม่เป็นบุคคลซึ่งอยู่ระหว่างถูกระงับการยื่นข้อเสนอหรือทำสัญญากับหน่วยงานของรัฐไว้ชั่วคราวตามที่ประกาศเผยแพร่ในระบบเครือข่ายสารสนเทศของกรมบัญชีกลาง
- 3.5 ไม่เป็นบุคคลซึ่งถูกระงับชื่อไว้ในบัญชีรายชื่อผู้ทำงานและได้แจ้งเวียนชื่อให้เป็นผู้ทำงานของหน่วยงานของรัฐในระบบเครือข่ายสารสนเทศของกรมบัญชีกลาง ซึ่งรวมถึงนิติบุคคลที่ผู้ทำงานเป็นหุ้นส่วน ผู้จัดการ กรรมการผู้จัดการ ผู้บริหาร ผู้มีอำนาจในการดำเนินงานในกิจการของนิติบุคคลนั้นด้วย
- 3.6 มีคุณสมบัติและไม่มีลักษณะต้องห้ามตามที่คณะกรรมการนโยบายการจัดซื้อจัดจ้างและการบริหารพัสดุภาครัฐกำหนดในราชกิจจานุเบกษา
- 3.7 เป็นบุคคลธรรมดาหรือนิติบุคคล ผู้มีอาชีพรับจ้างงานดังกล่าว
- 3.8 ไม่เป็นผู้ได้รับเอกสิทธิ์หรือความคุ้มกัน ซึ่งอาจปฏิเสธไม่ยอมขึ้นศาลไทย เว้นแต่รัฐบาลของผู้ยื่นข้อเสนอได้มีคำสั่งสละเอกสิทธิ์และความคุ้มกันเช่นนั้น
- 3.9 ผู้ยื่นข้อเสนอต้องลงทะเบียนที่มีข้อมูลถูกต้องครบถ้วนในระบบจัดซื้อจัดจ้างภาครัฐด้วยอิเล็กทรอนิกส์ (Electronic Government Procurement : e-GP) ของกรมบัญชีกลาง

4. แบบรูปรายการงานก่อสร้างที่จะดำเนินการจ้างก่อสร้าง และเอกสารแนบท้ายอื่น ๆ

4.1 โครงการซ่อมแซมถนน คสล. บ้านหนองใหญ่ หมู่ที่ 1 จากสามแยกสหกรณ์หนองใหญ่ หมู่ที่ 1 ไปบ้านนางจันทร์ นาคประกอบ

ดำเนินการ ปูผิวทางแบบ Asphaltic Concrete กว้าง 4.00 เมตร ยาว 232 เมตร หนา 4.00 ซม. เสริมทับผิวจราจรเดิม (จาก กม. ที่ 0+000 ถึง กม. ที่ 0+232) - ป้ายประชาสัมพันธ์โครงการ 1 ป้าย พร้อมติดตั้งป้ายโครงการ 1 ป้าย (รายละเอียดตามแบบแปลน อบต. หนองระเวียงกำหนด)

4.2 ข้อกำหนดเพิ่มเติม

ให้ใช้วัสดุส่งเสริมการผลิตภายในประเทศไม่น้อยกว่าร้อยละหกสิบของวัสดุที่จะใช้ในงานก่อสร้าง และดำเนินการตามเงื่อนไข ดังต่อไปนี้

(ก) ให้หน่วยงานของรัฐใช้เหล็กหรือเหล็กกล้าที่เป็นวัสดุส่งเสริมการผลิตภายในประเทศก่อนซึ่งต้องไม่น้อยกว่าร้อยละเก้าสิบของมูลค่าหรือปริมาณเหล็กหรือเหล็กกล้าที่ใช้ในงานก่อสร้างทั้งหมดในครั้งนั้น

(ข) หากการใช้เหล็กหรือเหล็กกล้าตาม (ก) ยังไม่ครบร้อยละของมูลค่าหรือปริมาณที่กำหนดให้ใช้วัสดุส่งเสริมการผลิตภายในประเทศประเภทอื่นให้ครบตามร้อยละของมูลค่าหรือปริมาณที่กำหนดไว้

5. กำหนดเวลาส่งมอบวัสดุ

ระยะเวลาส่งมอบ 90 วัน นับถัดจากวันลงนามในสัญญา

6. หลักเกณฑ์ในการพิจารณาคัดเลือกข้อเสนอ

ใช้เกณฑ์ราคา

7. วงเงินงบประมาณ/วงเงินที่ได้รับจัดสรร

จำนวนเงิน 374,000 บาท (สามแสนเจ็ดหมื่นสี่พันบาทถ้วน)

8. งานงวดและการจ่ายเงิน

แบ่งงวดงานจำนวน 1 งวด โดยองค์การบริหารส่วนตำบลหนองระเวียง จะจ่ายค่าจ้างซึ่งได้รวมภาษีมูลค่าเพิ่ม ตลอดจนภาษีอากรอื่น ๆ และค่าใช้จ่ายทั้งปวงแล้วให้แก่ผู้รับจ้าง เมื่อผู้รับจ้างได้ปฏิบัติงานทั้งหมดให้แล้วเสร็จเรียบร้อยตามสัญญา รวมทั้งทำสถานที่ให้สะอาดเรียบร้อย

9. อัตราค่าปรับ

9.1 กรณีที่ผู้รับจ้างนำงานที่รับจ้างไปจ้างช่วงให้ผู้อื่นทำอีกทอดหนึ่งโดยไม่ได้รับอนุญาตจาก องค์การบริหารส่วนตำบลหนองระเวียง จะกำหนดค่าปรับสำหรับการฝ่าฝืนดังกล่าวเป็นจำนวนร้อยละ 25 ของวงเงินจ้างช่วงนั้น

9.2 กรณีที่ผู้รับจ้างปฏิบัติผิดสัญญาจ้าง องค์การบริหารส่วนตำบลหนองระเวียง จะกำหนดค่าปรับเป็นรายวันในอัตราร้อยละ 0.25 ของราคางาน

10. การกำหนดระยะเวลารับประกันความชำรุดบกพร่อง

ผู้ชนะการเสนอราคาจะต้องรับประกันความชำรุดบกพร่องของงานจ้างที่เกิดขึ้นภายในระยะเวลาไม่น้อยกว่า 2 ปี นับถัดจากวันที่องค์การบริหารส่วนตำบลหนองระเวียงได้รับมอบงานโดยจะต้องจัดการซ่อมแซมแก้ไขให้ใช้ได้ดังเดิมภายใน 7 วัน นับถัดจากวันที่ได้รับแจ้งความชำรุดบกพร่อง



โครงการซ่อมแซมถนนคสล.บ้านหนองใหญ่ หมู่ที่ 1 จากสามแยก สหกรณ์หนองใหญ่ หมู่ที่ 1 ไปบ้านนางจันทร์ มาตรฐานประกอบ

ข้อสายทาง : บ้านหนองใหญ่ หมู่ที่ 1 จากสามแยกสหกรณ์หนองใหญ่ หมู่ที่ 1 ไปบ้านนางจันทร์ มาตรฐานประกอบ

ตำบลหนองระเวียง อำเภอพิมาย จังหวัดนครราชสีมา


-ดำเนินการ วัสดุทางแบบ Asphaltic Concrete กว้าง 4.00 เมตร ยาว 232 เมตร หน้า 4.00 ซม.เสริมทับผิวจราจรเดิม (จาก กม.ที่ 0+000 ถึง กม.ที่ 0+232)

องค์การบริหารส่วนตำบลหนองระเวียง อำเภอพิมาย จังหวัดนครราชสีมา

ชื่อสายทาง : บ้านหนองใหญ่ หมู่ที่ 1 จากสามแยกสหกรณ์หนองใหญ่ หมู่ที่ 1 ไปบ้านนางจันทร์ นาตะประกอบ

ตำบลหนองระเวียง อำเภอพิมาย จังหวัดนครราชสีมา

-ดำเนินการปูผิวทางแบบ Asphaltic Concrete กว้าง 4.00 เมตร ยาว 232 เมตร หน้า 4.00 ซม.เสริมทับผิวจราจรเดิม (จาก กม.ที่ 0+000 ถึง กม.ที่ 0+232)

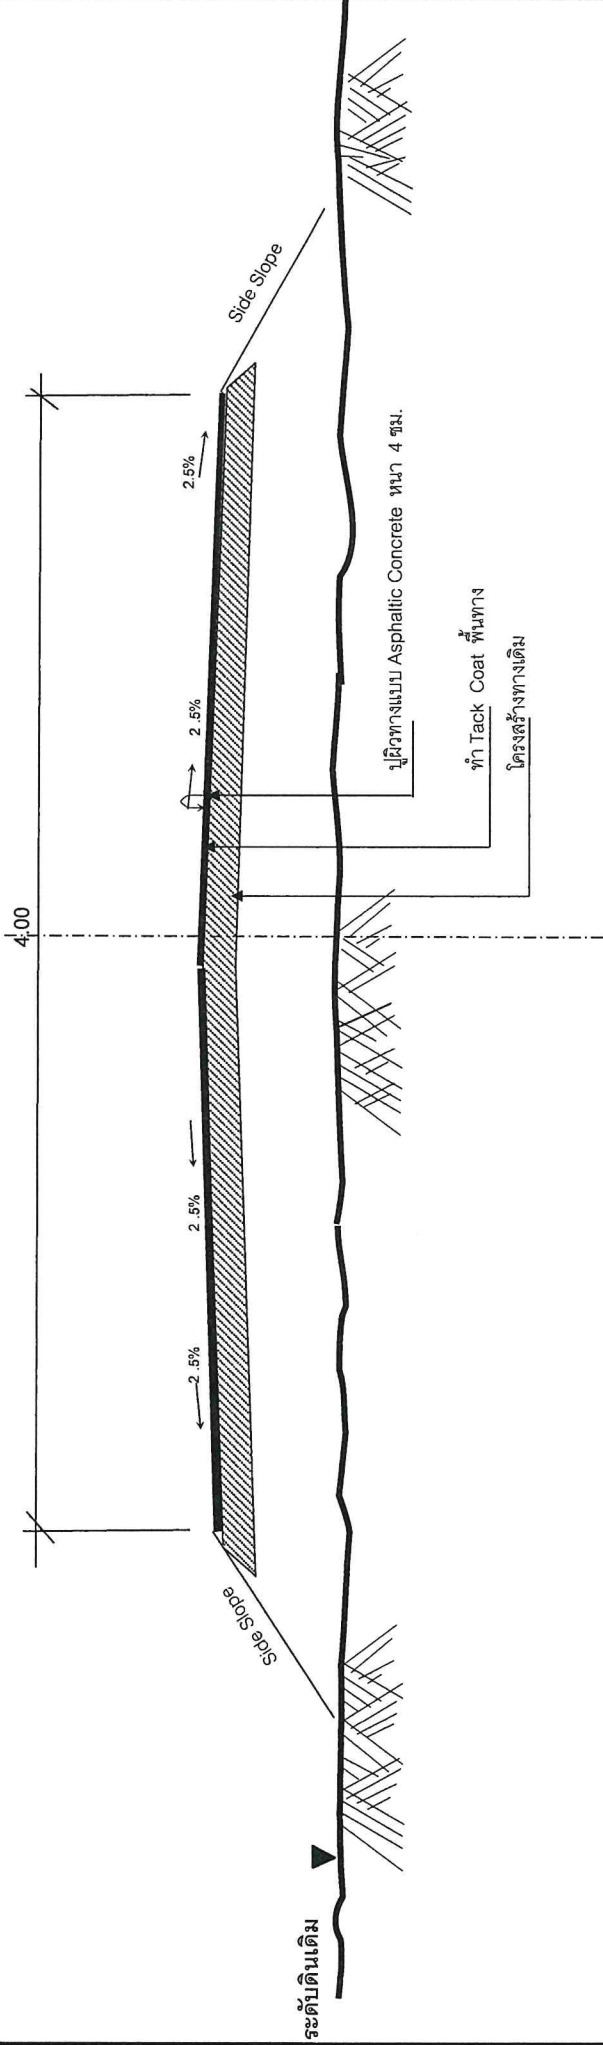

รูปตัดตามขวางงานซ่อมสร้างผิวทางแอสฟัลติกคอนกรีต
NOT TO SCALE

องค์การบริหารส่วนตำบลหนองระเวียง

ชื่อสายทาง	นายสมานชัย ป่อพิมาย, นายพงษ์รัชชัยรัตน์ รัตนะ, นายกิตติศักดิ์ ยอดคนตรง		สำรวจ
บ้านหนองใหญ่ หมู่ที่ 1 จากสามแยก	นางสาวกัญญาพร เขียวกลาง		เขียนแบบ
สนกรณีหนองใหญ่ หมู่ที่ 1 ไปบ้าน	นายสวัสดิ์ ชวนโพธิ์กลาง		หัวหน้าสำนักจัด รักษาการแทน
นางจันทร์ นาตะประกอบ	นางสาวสุชาดา สมสวนจิต		ผู้อำนวยการช่าง
แบบแสดง	นายภาณุชาติ แสนแจ้		ปลัด อบต.
แผนที่สังเขป			นายก อบต.
แบบเลขที่ นม	แผนที่	จำนวน แผ่น	

(นายภาณุพงศ์ พรหมจันทร์)
วิศวกรโยธา
ส.บ. 16210

ชื่อสายทาง : บ้านหนองใหญ่ หมู่ที่ 1 จากสามแยกสหกรณ์หนองใหญ่ หมู่ที่ 1 ไปบ้านนางจันทร์ นาโคประกอบ

ตำบลหนองระเวียง อำเภอพิมาย จังหวัดนครราชสีมา

-ดำเนินการ ปูผิวทางแบบ Asphaltic Concrete กว้าง 4.00 เมตร ยาว 232 เมตร หนา 4.00 ซม.เสริมทับผิวจราจรเดิม (จาก กม.ที่ 0+000 ถึง กม.ที่ 0+232)

บัญชีปริมาณงาน									
ที่	รายการ	หน่วย	ปริมาณงาน	หมายเหตุ	ที่	รายการ	หน่วย	ปริมาณงาน	หมายเหตุ
1	งานปรับปรุงโครงสร้าง					งานดีดเส้นจราจร			
	- ขุดรื้อผิวเก่าและนำลงทางเดิม	ตร.ม.				- สีเทอร์โมพลาสติก	ตร.ม.	52	กว้าง 10 ซม.
	- ดินตัด	ลบ.ม.				- สี Traffic Paint	ตร.ม.	-	
	- ดินถม (จากทางเดิม)	ลบ.ม.				- Rumble Strips	ตร.ม.	-	0 แห่ง
	- วัสดุอัดเลือกอัดแน่น	ลบ.ม.				- หางน้ำลาย	แห่ง	-	0 แห่ง
	- รองพื้นทาง (ลูกรังอัดแน่น)	ลบ.ม.				งานจราจรสกรู (ปรับสูง)			
	- หินคลุกอัดแน่น	ลบ.ม.				- หลักรั้วได้ 1 ส.ส.	หลัก	-	
	- หินคลุกปรับระดับ (หกลม)	ลบ.ม.				- หลักรั้วเดิม	หลัก	-	
	- Skin Patch	ตร.ม.				- ป้ายจราจร	ชุด	-	
	- Skin Patch (งานฉาบผิว)	ตร.ม.				- GUARD RAIL	เมตร	-	
2	- Deep Patch	ตร.ม.				งานจราจรสกรู (ติดตั้งใหม่)			
	- Deep Patch (งานฉาบผิว)	ตร.ม.				- ป้ายกำหนดให้พบรถทุก	ชุด	-	
	- Pavement In - Place Recycling	ตร.ม.				- แถบ 11.	ชุด	-	
						- แถบ 12.	ชุด	-	
	- Prime Coat (บนพื้นที่แห้งใหม่)	ตร.ม.				- แถบ 13 - 155	ชุด	-	
	- Prime Coat (บนพื้นที่แห้งเดิม)	ตร.ม.				- แถบ 11-27, 31-456, 458-460, 475	ชุด	-	
	- Tack Coat	ตร.ม.	928			- แถบ 228-30, 357, 362	ชุด	-	
	- Asphaltic Concrete (ปูบน Prime)	ตร.ม.	-	4 ซม.		- แถบ 361	ชุด	-	
	- Asphaltic Concrete (ปูบน Tack)	ตร.ม.	928	4 ซม.		- แถบ 363, 366 (2 แห่งท้ายสุด)	ชุด	-	
	- พาราสเลอีซีล	ตร.ม.	-			- แถบ 364, 367	ชุด	-	
3	- Caps Seal	ตร.ม.	-			- แถบ 365, 368, 370	ชุด	-	
						- แถบ 369	ชุด	-	
	- Prime Coat (บนพื้นที่แห้งใหม่)	ตร.ม.	-						
	- Prime Coat (บนพื้นที่แห้งเดิม)	ตร.ม.	-						
	- Tack Coat	ตร.ม.	-						
	- Asphaltic Concrete (ปูบน Prime)	ตร.ม.	-	4 ซม.					
	- Asphaltic Concrete (ปูบน Tack)	ตร.ม.	-						
	- พาราสเลอีซีล	ตร.ม.	-						
	- Caps Seal	ตร.ม.	-						
องค์การบริหารส่วนตำบลหนองระเวียง									
ชื่อสายทาง				นายสมชาย ภูมิพัฒน์ นายพงษ์ชัยวัฒน์ รัตน์ นายจิตติศักดิ์ ยอดคง		สำรวจ			
บ้านหนองใหญ่ หมู่ที่ 1 จากสามแยก				นางสาวกัญญาพร เรืองกลาง		เขียนแบบ			
ถนนถนนหนองใหญ่ หมู่ที่ 1 ไปบ้าน				นายสวัสดิ์ ชื่นให้กลาง		หัวหน้างานโยธา วิศวกร			
นางจันทร์ นาคประกอบ				นางสาวสุภาดา สมงามจิต		ผู้อำนวยการกองช่าง			
แบบแสดง				นายภาณุพงศ์ พรหมจันทร์		ผู้อำนวยการกองช่าง			
แผนที่สังเขป				นายภาณุพงศ์ พรหมจันทร์		ผู้อำนวยการกองช่าง			
แบบแสดงที่ 1				นายภาณุพงศ์ พรหมจันทร์		ผู้อำนวยการกองช่าง			

โครงการก่อสร้างของอบต.หนองระเวียง

โทร 044 - 965641

โครงการก่อสร้าง.....

กรรมการตรวจการจ้าง

ปริมาณงาน..... 1.....

ผู้รับจ้าง(ชื่อ.....ที่อยู่.....หมายเลขโทรศัพท์.....)

วันเริ่มต้น และระยะเวลาสิ้นสุด.....รวม.....วัน

ราคากลางค่าก่อสร้าง.....บาท

วงเงินค่าก่อสร้างที่ได้ลงนามสัญญาจ้าง.....บาท

ผู้ควบคุมงาน.....

พื้นที่ป้ายสีเขียว
ตัวหนังสือสีขาว

แบบขยายป้ายประชาสัมพันธ์

รายละเอียดประกอบแบบ

- แผ่นป้ายไม้สัก หรือแผ่นป้ายไวนิล ขนาดไม่น้อยกว่า 1.20 x 2.40 เมตร
- ให้ผู้รับจ้างติดตั้งบริเวณพื้นที่ก่อสร้าง ให้สามารถมองเห็นได้ชัดเจน แข็งแรง
- ตำแหน่งการติดตั้งป้ายโครงการและรายละเอียดอื่นที่มีได้กำหนดไว้ในแบบ ให้ผู้ควบคุมงานเป็นผู้กำหนด

(นายภาณุพงศ์ พรหมจันทร์)

นายก อบต.

ส.ค. 142/6



อบต.หนองระเวียง

อำเภอพิมาย จังหวัดนครราชสีมา

กองช่าง

แบบเลขที่ : / 2569

แบบ :

แบบก่อสร้างวางผังทางแอสฟัลติกคอนกรีต

มตราส่วน

สถานที่ก่อสร้าง : หมู่ที่ 1

ต.หนองระเวียง

อำเภอพิมาย จังหวัดนครราชสีมา

สำรวจ : นายสนธิ์ ปอลิณ
นายพงษ์วิวัฒน์ ติตติ
นายศักดิ์ชกร ยอดตรง

เขียน :

ว.ม.

นางสาวภัทรา ญะยุดง

วิศวกรโยธา :

นายสวัสดิ์ อังโศกกลาง
หัวหน้าสำนักงานเขต วิศวกรรมแผน
ผู้ชำนาญการกองช่าง

ผู้ต้องดำเนินการในส่วนงานของระเวียง

นางสาวสุภาวดี สมานจิต

นางสาวสุภาวดี สมานจิต

นางสาวสุภาวดี สมานจิต

นางสาวสุภาวดี สมานจิต