



โครงการซ่อมแซมถนน คสล.บ้านใหม่ทิพย์ประชา หมู่ที่ 19 (ชอย 5 ตำบล)

จากสี่แยกถึงสะพานข้ามลำฉมวก

ชื่อสายทาง : บ้านใหม่ทิพย์ประชา หมู่ที่ 19 (ชอย 5 ตำบล) จากสี่แยกถึงสะพานข้ามลำฉมวก

ตำบลหนองระเวียง อำเภอพิมาย จังหวัดนครราชสีมา

-ดำเนินการ ปูผิวทางแบบ Asphaltic Concrete กว้าง 6.00 เมตร ยาว 200 เมตร หนา 4.00 ซม.เสริมทับผิวจราจรเดิม (จาก กม.ที่ 0+430 ถึง กม.ที่ 0+630)

องค์การบริหารส่วนตำบลหนองระเวียง อำเภอพิมาย จังหวัดนครราชสีมา

โครงการซ่อมแซมถนน คสล.บ้านใหม่ทิพย์ประชา หมู่ที่ 19 (ชอย 5 ต้า) จากสี่แยกถึงสะพานข้ามลำฉวมวก

องค์การบริหารส่วนตำบลหนองระเวียง

ชื่อสายทาง : บ้านใหม่ทิพย์ประชา หมู่ที่ 19 (ชอย 5 ต้า) จากสี่แยกถึงสะพานข้ามลำฉวมวก

ตำบลหนองระเวียง อำเภอพิมาย จังหวัดนครราชสีมา

-ดำเนินการ ผิวทางแบบ Asphaltic Concrete กว้าง 6.00 เมตร ยาว 200 เมตร หนา 4.00 ซม.

เสริมทับผิวจราจรเดิม (จาก กม.ที่ 0+430 ถึง กม.ที่ 0+630)



แผนที่สังเขป

นายฤทธิพงษ์ พรหมจันทร์
อำนวยการ

สว. 142/10

รายละเอียดประกอบารซ่อมสร้างถนนลาดยางแอสฟัลติกคอนกรีต

1. ซ่อมสร้างถนนลาดยางแอสฟัลติกคอนกรีต ระยะทาง

กิโลเมตร ดังนี้

จาก กม.ที่ 0+430 ถึง กม. 0+630 ระยะทาง กม. ผิวจราจรกว้าง "6.00 ม.ไหล่ทางกว้างละ0.00 ม."

2.ทางเชื่อม

กิโลเมตร ดังนี้

จาก กม.ที่ 0+000 ถึง กม. 0+000 ระยะทาง กม. ผิวจราจรกว้าง "6.00 ม.ไหล่ทางกว้างละ0.00 ม."

(ในกรณีที่ไม่สามารถดำเนินการได้ตามรายการข้างต้น ให้ทำการซ่อมสร้างถนนลาดยางแอสฟัลติกคอนกรีต

ได้ตามสภาพพื้นที่โดยให้อยู่ในดุลพินิจของผู้ควบคุมงานแต่ละต้งได้ปริมาณงานไม่น้อยกว่าที่กำหนดในแบบก่อสร้าง)

สารบัญ		
แผ่นที่	รายการ	หมายเหตุ
1	ปก	1 แผ่น
2	แผนที่สังเขป	1 แผ่น
3	แบบแสดงรูปตัดขวางงานซ่อมสร้างถนนลาดยางแอสฟัลติกคอนกรีต	1 แผ่น
4	สรุปปริมาณงาน	1 แผ่น
5	บัญชีโครงการ	1 แผ่น
6	บัญชีราคาสัมพันธโครงการ	1 แผ่น

แบบมาตรฐานที่ใช้ประกอบด้วย

- แบบมาตรฐานงานบำรุงรักษาทาง จำนวน 1 เล่ม


องค์การบริหารส่วนตำบลหนองระเวียง

ชื่อสายทาง บ้านใหม่ทิพย์ประชา หมู่ที่ 19 (ชอย 5 ต้า) จากสี่แยกถึงสะพานข้ามลำฉวมวก	นายสัตยา ปอพิมาย นายพงษ์ชัยวัฒน์ รัตน์ นายกิตติศักดิ์ ยอดนคร	สำรวจ
	นางสาวกัญญาพร เทียนกลาง	เขียนแบบ
	นายวศวัตติ์ ชื่นโพธิ์กลาง	หัวหน้าสำนักจัด ทรัพยากรการแทน
	นางสาวสุชาดา สมสวนจิต	ผู้อำนวยการกองช่าง
แบบแสดง	นางสาวสุชาดา สมสวนจิต	ปลัด อบต.
แผนที่สังเขป	นายภาสิต แสนเล็ก	นายก อบต.
แบบเลขที่ นม	แผ่นที่	จำนวน แผ่น

ชื่อสายทาง : บ้านใหม่ทิพย์ประชา หมู่ที่ 19 (ชอย 5 ต้า) จากสี่แยกถึงสะพานข้ามลำฉมวก

ตำบลหนองระเวียง อำเภอพิมาย จังหวัดนครราชสีมา

-ดำเนินการ ปูผิวทางแบบ Asphaltic Concrete กว้าง 6.00 เมตร ยาว 200 เมตร หนา 4.00 ซม.เสริมทับผิวจราจรเดิม (จาก กม.ที่ 0+230 ถึง กม.ที่ 0+430)

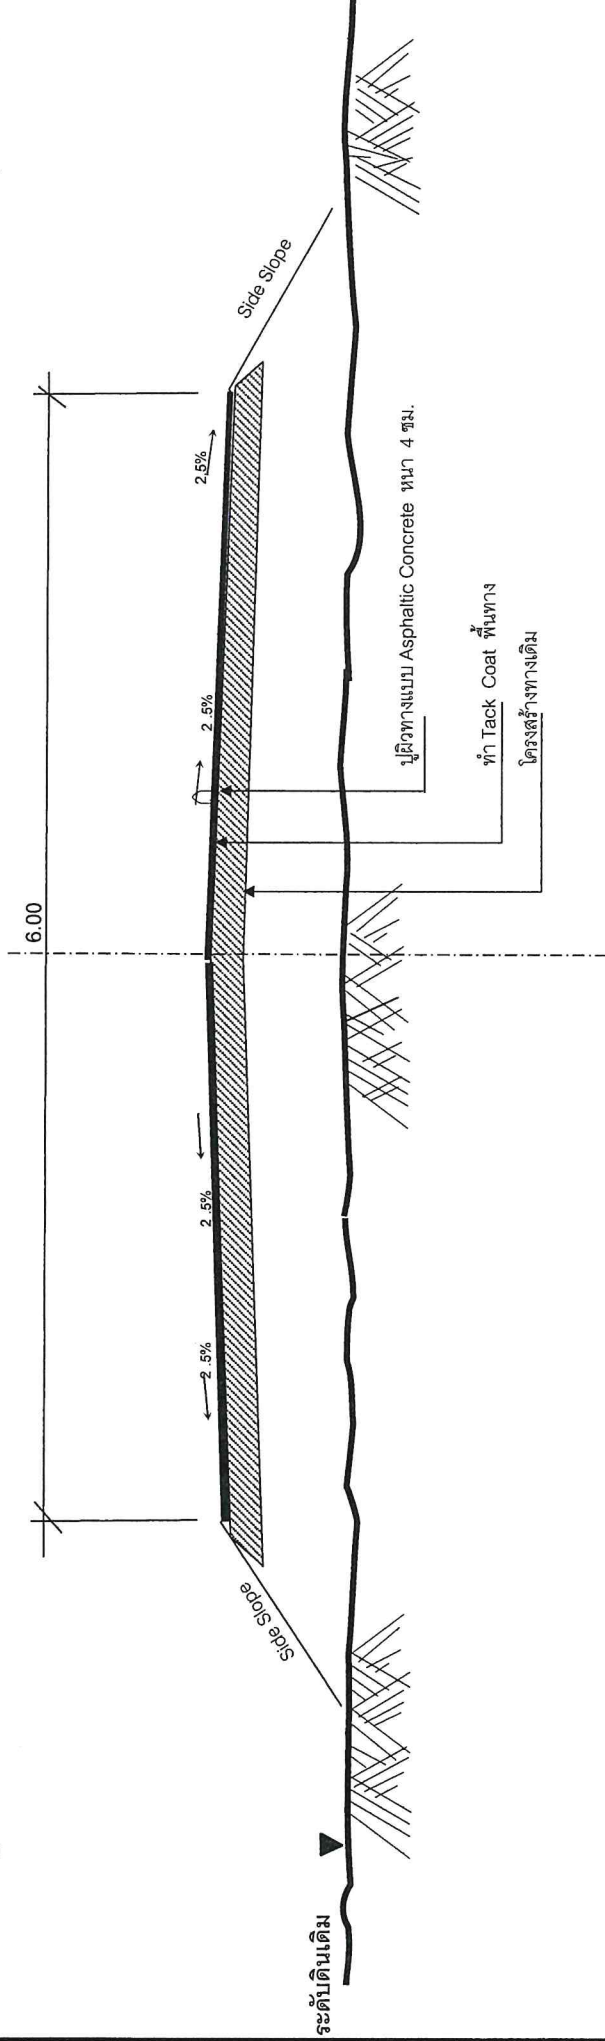

รูปตัดตามขวางงานซ่อมสร้างผิวทางแอสฟัลติกคอนกรีต

NOT TO SCALE

องค์การบริหารส่วนตำบลหนองระเวียง

ชื่อสายทาง บ้านใหม่ทิพย์ประชา หมู่ที่ 19 (ชอย 5 ต้า)	นายสันติย์ บ่อพิมาย, นายพงษ์รัชวัฒน์ รัตนี, นายกิตติชาติกร ยอดคนตรง	สำรวจ
จากสี่แยกถึงสะพานข้ามลำฉมวก	นางสาวภัทราพร เจริญกลาง	เขียนแบบ
แบบแสดง	นายสวัสดิ์ ชั่วโพธิ์กลาง	หัวหน้าสำนักจัด รักษาการแผน ผู้ชำนาญการกองช่าง
แผนที่สังเขป	นางสาวสุชาดา สมสวนจิต	ปลัด อบต.
แบบลงพื้นที่ นม	นายภาวิชิต แสนเจ็ก	นายก อบต.
	แผนที่	จำนวน แผ่น

นายภาณุพงศ์ พรหมจันทร์ (วิมลรัตน์)

วิมลรัตน์

สจ. 14210

ชื่อสายทาง : บ้านใหม่ทิพย์ประชา หมู่ที่ 19 (ชอย 5 ต้า) จากสี่แยกถึงสะพานข้ามลำฉวมวก
 ตำบลหนองระเวียง อำเภอพิมาย จังหวัดนครราชสีมา

-ดำเนินการปูผิวทางแบบ Asphaltic Concrete กว้าง 6.00 เมตร ยาว 200 เมตร หนา 4.00 ซม.เสริมทับผิวจราจรเดิม (จาก กม.ที่ 0+230 ถึง กม.ที่ 0+430)

บัญชีปริมาณงาน

ที่	รายการ	หน่วย	ปริมาณงาน	หมายเหตุ	ที่	รายการ	หน่วย	ปริมาณงาน	หมายเหตุ	ที่	รายการ	หน่วย	ปริมาณงาน	หมายเหตุ
1	งานปรับปรุงโครงสร้าง					งานเตรียมจราจร					-แบบ ๑77	ชุด		หมายเหตุ
	-ขุดตัดพื้นทางและไหล่ทางเดิม	ตร.ม.	-			-สีทอร์มโพลีเอสเตอร์	ตร.ม.	45	กว้าง 10 ซม.		-แบบ 113-155+๓1-๑27,113-155+๓31-๑60	ชุด	-	
	-หินหัด	ลบ.ม.	-			-สี Traffic Paint	ตร.ม.	-	0 แห่ง		-แบบ ๓1	ชุด	-	
	-ดินถม (จากการขนส่ง)	ลบ.ม.	-			-Rumble Strips	ตร.ม.	-	0 แห่ง		-แบบ ๓1/1	ชุด	-	
	-วัสดุตัดเลือกบดอัดแน่น	ลบ.ม.	-			-หางม้าลาย	แห่ง	-	0 แห่ง		-แบบ ๓2 (1 แผ่นป้าย)	ชุด	-	
	-รองพื้นทาง (ลูกรังบดอัดแน่น)	ลบ.ม.	-			งานจราจรสงเคราะห์ (ปรับปรุง)					-แบบ ๓2 (2 แผ่นป้าย)	ชุด	-	
	-หินคลุกบดอัดแน่น	ลบ.ม.	-			-หลักนำโค้ง จ.ส.ล.	หลัก	-			-แบบ ๓2 (3 แผ่นป้าย)	ชุด	-	
	-หินคลุกบดอัดแน่น (หลวม)	ลบ.ม.	-			-หลักกิโลเมตร	หลัก	-			-แบบ ๓2 (4 แผ่นป้าย)	ชุด	-	
	-Skin Patch	ตร.ม.	-			-ป้ายจราจร	ชุด	-			-แบบ ๓4	ชุด	-	
	-Skin Patch (งานฉาบผิว)	ตร.ม.	-			-GUARD RAIL	เมตร	-			-แบบ ๓5	ชุด	-	
2	-Deep Patch	ตร.ม.	-			งานจราจรสงเคราะห์ (ติดตั้งใหม่)					-หลักนำโค้ง จ.ส.ล.	หลัก	-	
	-Deep Patch (งานฉาบผิว)	ตร.ม.	-			-ป้ายกำหนดหน้าทับจราจร	ชุด	-			-หลักกิโลเมตร	หลัก	-	
	-Pavement In - Place Recycling	ตร.ม.	-			-แบบ 111	ชุด	-			-หลักกิโลเมตร	หลัก	-	
	งานผิวทาง					-แบบ 112	ชุด	-			-หลักนำทาง	หลัก	-	
	-Prime Coat (บนพื้นทางใหม่)	ตร.ม.	-			-แบบ 113 - 155	ชุด	-			-Guard Rail บริเวณทางโค้ง	เมตร	-	
	-Prime Coat (บนพื้นทางเดิม/วัสดุอื่น)	ตร.ม.	-			-แบบ ๑1-๑27,๑31-๑55,๑56-๑60,๑75	ชุด	-			-Guard Rail บริเวณตลอดทาง	เมตร	-	
	-Tack Coat	ตร.ม.	1,200			-แบบ ๑28-๑30,๑57,๑62	ชุด	-			-ติดตั้งทางรถไฟตัดผ่าน	แห่ง	-	
	-Asphaltic Concrete (ปูน Prime)	ตร.ม.	-			-แบบ ๑61	ชุด	-			0.00	เมตร	-	
	-Asphaltic Concrete (ปูน Tack)	ตร.ม.	-			-แบบ ๑63,๑65 (2 แผ่นป้ายต่อชุด)	ชุด	-			0.00	ห่อ	-	
	-พาราเซลลูลาร์ซีล	ตร.ม.	-			แบบ ๑64,๑67	ชุด	-			0.00	ป้อ	-	
3	-Cape Seal	ตร.ม.	-			แบบ ๑65,๑68,๑70	ชุด	-			0.00	ห่อ	-	
	งานผิวไหล่ทาง					แบบ ๑69	ชุด	-			-ป้ายจราจรระหว่างทางก่อสร้าง	ชุด	1	
	-Prime Coat (บนพื้นทางใหม่)	ตร.ม.	-											
	-Prime Coat (บนพื้นทางเดิม/วัสดุอื่น)	ตร.ม.	-											
	-Tack Coat	ตร.ม.	-											
	-Asphaltic Concrete (ปูน Prime)	ตร.ม.	-											
	-Asphaltic Concrete (ปูน Tack)	ตร.ม.	-											
	-พาราเซลลูลาร์ซีล	ตร.ม.	-											
	-Cape Seal	ตร.ม.	-											

องค์การบริหารส่วนตำบลหนองระเวียง

ชื่อสายทาง บ้านใหม่ทิพย์ประชา หมู่ที่ 19 (ชอย 5 ต้า) จากสี่แยกถึงสะพานข้ามลำฉวมวก	นายสาธิตย์ ป่อทิพย์นายพงษ์ชัยวัฒน์ รัตน นายกิตติธวัช ยอดนคร	สำรวจ
	นางสาวทวิพร ธิญะกลาง	เขียนแบบ
	นายสุชาติ ชื่นโพธิ์กลาง	หัวหน้าสำนักงานเทคนิค ผู้อำนวยการกองช่าง
	นางสาวสุชาดา สมสวนจิต	ปลัด อบต.
แบบแสดง	นายกษิต แสงเง็ก	นายก อบต.
แผนที่สังเขป	แผนที่	
แบบเลขที่ นม	จำนวน แผนที่	

(นายอนุพงศ์ พรหมจันทร์)

๑๖/๑๖/๖๖

๑๖/๑๖/๖๖

๑๖/๑๖/๖๖



อ.บ.ด.หนองระเวียง	
อำเภอพิมาย จังหวัดนครราชสีมา	
กองช่าง	
แบบเลขที่	: / 2569
แบบ :	
แบบก่อสร้างทางหลวงแผ่นดินภาคตะวันออก	
ขนาดหน้า	:
สถานที่ก่อสร้าง	: หมู่ที่ 19 ต.หนองระเวียง
อำเภอ	: อำเภอพิมาย จังหวัดนครราชสีมา
สำรวจ	: นายสุวิทย์ ปลูกงาม นายพงษ์วิวัฒน์ รัต นายศักดิ์ธำพร ยอดบุตร
เขียน	: <i>กท.</i>
วิศวกรโยธา	: นายสุวิทย์ ปลูกงาม
 นายสุวิทย์ ปลูกงาม วิศวกรโยธา ผู้รับใบอนุญาต	
ไปถึงสำนักงานโยธาธิการและผังเมือง  นายสุวิทย์ ปลูกงาม	
นายสุวิทย์ ปลูกงาม วิศวกรโยธา	
หน้า	: 5
จำนวน	: 6

โครงเหล็กสี่เหลี่ยมจัตุรัส ขนาด 1" x 1" x 1.2 มม.

เหล็กแผ่น ขนาด 1/16" เชื่อมติดโครงเหล็ก


ชื่อโครงการ	โครงการก่อสร้างของ อบต.หนองระเวียง
ปริมาณงาน	
งบประมาณ	 บาท
วันที่สัญญา	

รูปด้านหน้า

เสาเหล็ก ขนาด 2.00 "

คอนกรีต 1:2:4

รูปตัด

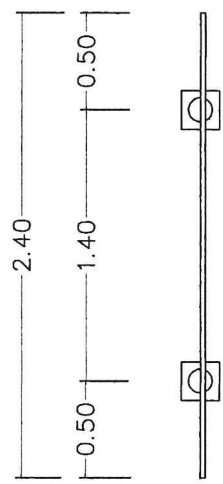

แบบแปลน

(ลายเซ็น)
 (นายแพทย์พงศ์ พรหมจันทร์)
 ๘๖/๑๔๒/๑๖

โครงการก่อสร้างของอบต.หนองระเวียง

โทร 044 - 965641

โครงการก่อสร้าง.....

กรรมการตรวจการจ้าง

พื้นที่สายสีเขียว
ตัวหนังสือสีขาว

ปริมาณงาน..... 1.....

ผู้รับจ้าง(ชื่อ.....ที่อยู่.....หมายเลขโทรศัพท์.....) 2.....

วันเริ่มต้น และระยะเวลาสิ้นสุด.....รวม.....วัน 3.....

ราคากลางค่าก่อสร้าง.....บาท 4.....

วงเงินค่าก่อสร้างที่ได้ลงนามสัญญาจ้าง.....บาท 5.....

ผู้ควบคุมงาน.....

แบบขยายรายละเอียด

รายละเอียดประกอบแบบ

- แผ่นป้ายไม้ขัด หรือแผ่นป้ายไวนิล ขนาดไม่น้อยกว่า 1.20 x 2.40 เมตร
- ให้ผู้รับจ้างติดตั้งบริเวณพื้นที่ก่อสร้าง ให้สามารถมองเห็นได้ชัดเจน แข็งแรง
- ตำแหน่งการติดตั้งป้ายโครงการและรายละเอียดอื่นที่มีกำหนดไว้เป็นแบบ ให้ผู้ควบคุมงานเป็นผู้กำหนด

(นายภาพพจน์ พรหมจันทร์)

วิศวกรโยธา

๘๖/๑๔๒/๖



อบต.หนองระเวียง

อำเภอพิมาย จังหวัดนครราชสีมา

กองช่าง

แบบเลขที่ : / 2569

แบบ :

แบบพร้อมสร้างผิวทางแอสฟัลติกคอนกรีต

มาตราส่วน :

หน้าที่ 19

ค.หนองระเวียง

อำเภอพิมาย จังหวัดนครราชสีมา

สำรวจ : นายสุวิทย์ ปอณิก

นายพรมชัย ๒๕๕

นายศักดิ์ราช ยอดตรง

เขียน :

๓๓.

นางสาวสุวิทย์ ปัญญา

วิศวกรโยธา :

นายสุวิทย์ ปอณิก

นายพรมชัย ๒๕๕

นายศักดิ์ราช ยอดตรง

ปลัดองค์การบริหารส่วนตำบลหนองระเวียง

นายองค์การบริหารส่วนตำบลหนองระเวียง

นายภาคีชัย แสนรัก

หน้าที่ : 6

จำนวน : 6