


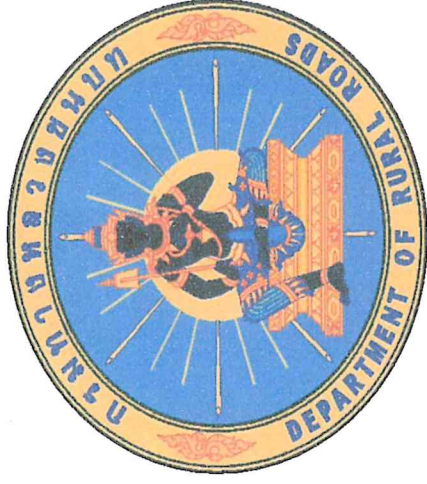

โครงการปรับปรุงซ่อมแซมถนน คสล.บ้านดอนหวาย หมู่ที่ 3 ไปบ้านดอนประดู่ หมู่ที่ 13

ชื่อสายทาง : บ้านดอนหวาย หมู่ที่ 3 ไปบ้านดอนประดู่ หมู่ที่ 13

ตำบลหนองระเวียง อำเภอพิมาย จังหวัดนครราชสีมา

-ดำเนินการปูผิวทางแบบ Asphaltic Concrete กว้าง 5.00 เมตร ยาว 380 เมตร หนา 4.00 ซม.เสริมทับผิวจราจรเดิม

องค์การบริหารส่วนตำบลหนองระเวียง

ปรับปรุงซ่อมแซมถนน คสล.บ้านดอนหวาย หมู่ที่ 3 ไปบ้านดอนประดู่ หมู่ที่ 13 รายละเอียดงบประมาณโครงการซ่อมสร้างถนนลาดยางแอสฟัลติกคอนกรีต

ระยะทาง	กิโลเมตร	ตั้ง
ระยะห่าง	0.380	กม. มีจุดจากรังถึง 5.00 ม. ไหลห่างรังถึงละ 0.00 ม.

จาก กม.ที่	ถึง กม.	ระยะทาง	กม. ผิวจราจรกว้าง 5.00 ม.ไหล่ทางกว้างข้างละ 0.00 ม.
๐.๐๐๐	๐+๒๘๐	๐.๓๘๐	

จาก กม.ที่	ถึง กม.	ระยะทาง	กม. ผิวจราจรกว้าง 5.00 ม.ไหล่ทางกว้างข้างละ 0.00 ม.
๐.๐๐๐	๐+๒๘๐	๐.๓๘๐	

2 ทางตุ้ม
กัลเมตร ดั่งนี้

2.ทางเชื่อม จาก นพ. ถึง กม. 0.0000 ระยะห่างทาง กม. มีจากราวหัว 5.00 ม.ให้ห่างทางข้างละ 0.00 ม. กิลเมตร ดังนี้

องค์การบริหารส่วนตำบลหนองระเวียง


ข้อมูลสายทาง : บ้านดอนหวาย หมู่ที่ 3 ไปบ้านดอนประดู่ หมู่ที่ 13

ตำบลหนองระเวียง อำเภอพิมาย จังหวัดนครราชสีมา

-ดำเนินการ ปaving แบบ Asphaltic Concrete กว้าง 5.00 เมตร ยาว 380 เมตร หน้า 4.00 ซม.

เสริมทัพผิวจากราดิเม

(ในกรณีที่ไม่สามารถดำเนินการได้ตามรายการข้างต้น ให้ทำการซ่อมสร้างถนนลาดยางแอสฟัลติกคอนกรีตได้ตามสภาพพื้นที่โดยให้อยู่ในดุลพินิจของผู้ควบคุมงานแต่ละครั้งได้ริมางานไม่น้อยกว่าที่กำหนดในแบบก่อสร้าง)

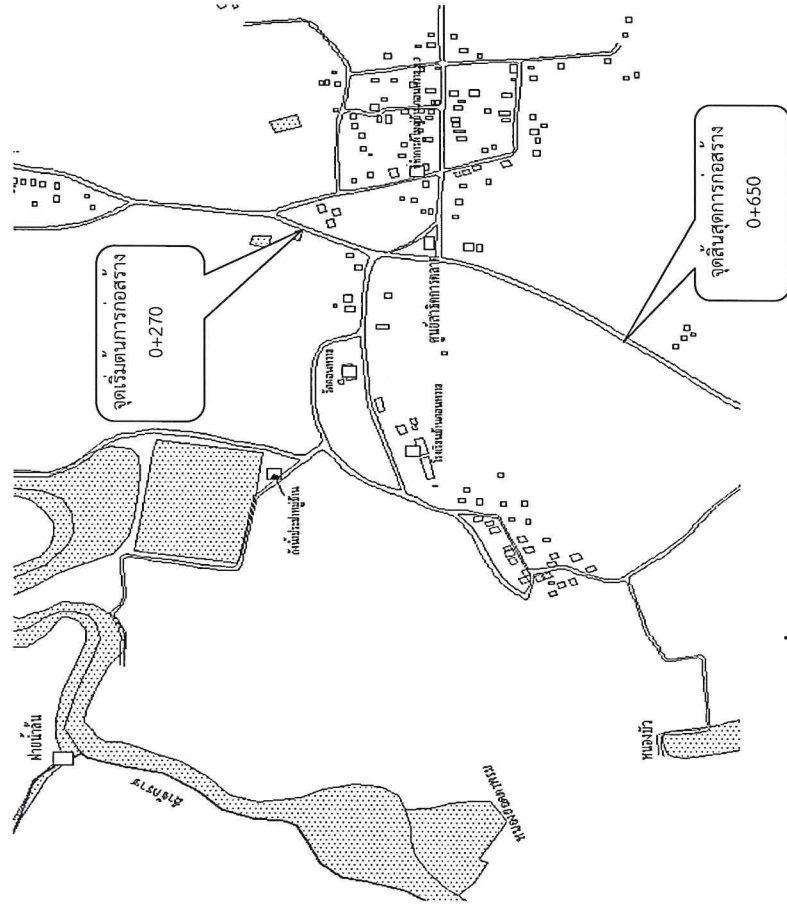

แผนท่ส่งเขป

(นายแพทย์พงศ์ พรหมจันทร์)

วิศวกรโยธา
๕๓๖/๒๕๐

01231.220

สารบัญ		
แผ่นที่	รายการ	หมายเหตุ
1	ปก	1 แผ่น
2	แผนที่สังเขป	1 แผ่น
3	แบบแสดงรูปัดขวางงานซ่อมสร้างถนนแอสฟัลติกคอนกรีต	1 แผ่น
4	สรุปปริมาณงาน	1 แผ่น
5	บัญชีรายการ	1 แผ่น
6	บัญชีราคาสัมพันธ์โครงการ	1 แผ่น

แบบมาตรฐานที่ใช้ประกอบด้วย

-แบบมาตรฐานงานบำรุงรักษาทาง จำนวน 1 เล่ม


องค์การบริหารส่วนตำบลหนองระเวียง

ชื่อสายทาง	นายอรรถพร สานัดลิ่ง	นายพงษ์ชัยวัฒน์ รัตน์ นายกิตติศักดิ์ ยอดนคร	ตัวจริง
บ้านดอนหวาย หมู่ที่ 3 ไปบ้านดอนประจักษ์ หมู่ที่ 13	นางสาวกัณหาพร เชิญกลาง		เขียนแบบ
	นายขจรสวัสดิ์ ช้วนโพธิ์กลาง		หัวหน้านักเลื้อย รักษาความปลอดภัย ผู้อำนวยการกองช่าง
แบบแสดง	นางสาวสุภาดา ถมสวนจิต		ปลัด อบต.
แผนที่สังเขป	นายภาณุชิต แสนแจ็ก		นายก อบต.
แบบแสดงที่ นม	แผ่นที่	จำนวน	แผ่น

ชื่อสายทาง : บ้านดอนหวาย หมู่ที่ 3 ไปบ้านดอนประดู่ หมู่ที่ 13

ตำบลหนองระเวียง อำเภอพิมาย จังหวัดนครราชสีมา

-ดำเนินการปูผิวทางแบบ Asphaltic Concrete กว้าง 5.00 เมตร ยาว 380 เมตร หน้า 4.00 ซม.เสริมทับผิวจราจรเดิม

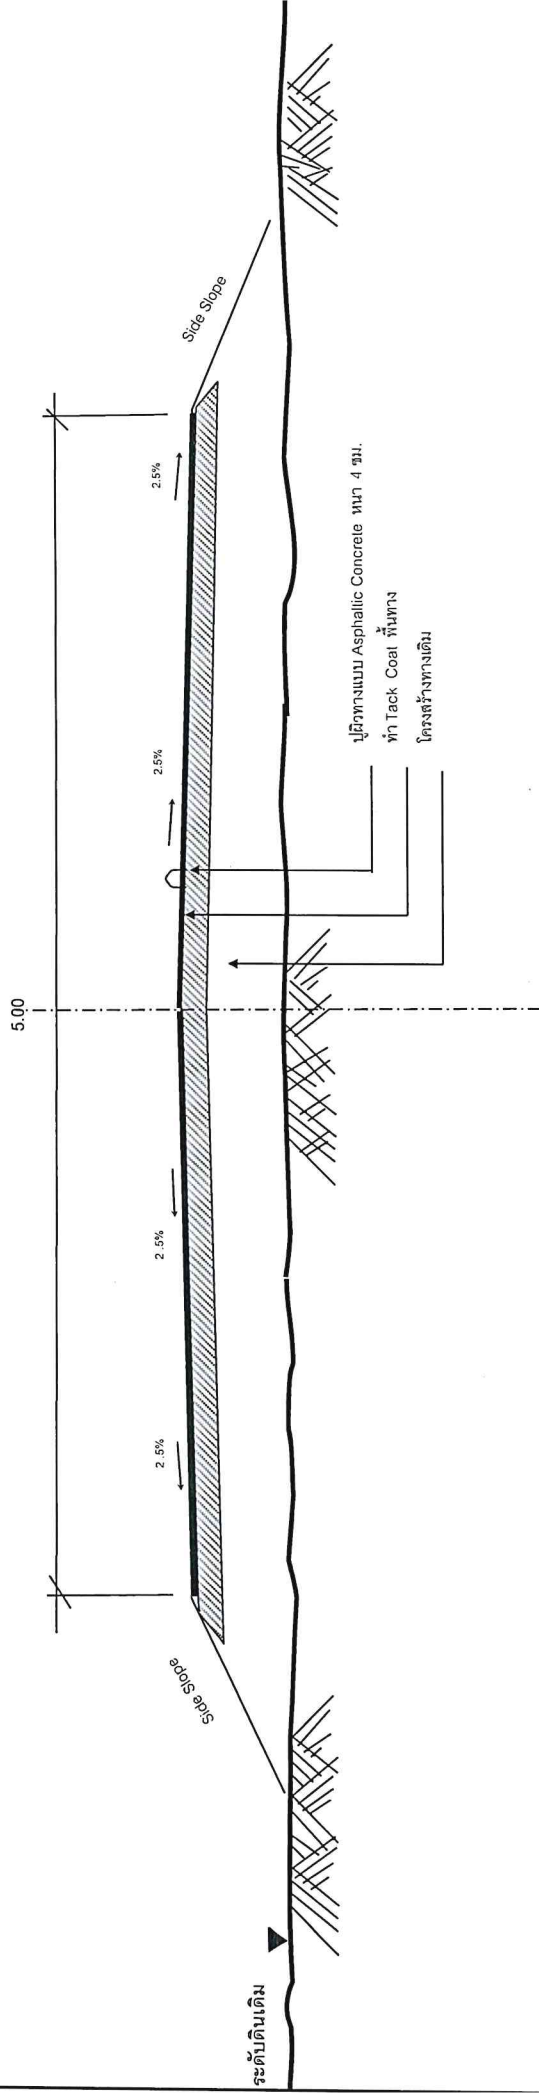

รูปตัดตามขวางงานซ่อมสร้างผิวทางแอสฟัลติกคอนกรีต

NOT TO SCALE

องค์การบริหารส่วนตำบลหนองระเวียง

ชื่อสายทาง 0		นายอมรเทพ สานต์สูง	นายพงษ์วิวัฒน์รัตน์	นายกิตติจักร ยอดนคร	สำรวจ
บ้านดอนหวาย หมู่ที่ 3 ไปบ้านดอนประดู่ หมู่ที่ 13	นางสาวกวิพรพร เจริญกลาง	นายสรวิทย์ ชื่นโพธิ์กลาง	นางสาวสุทธดา สมสวนเลิศ	นายภาณุเดช แสงนงัก	เขียนแบบ
	นางสาวสุทธดา สมสวนเลิศ				พิมพ์สำเนาได้ รับทราบจากแผน
	นายภาณุเดช แสงนงัก				ผู้อำนวยการกองช่าง
แบบแสดง	แผนที่สังเขป	แนบที่	จำนวน	แนบ	ปิดติด
แบบแผนที่ นม					นายก อบต.

(นายภาณุพงศ์ พรหมจันทร์)

วิศวกรโยธา
๕๖1421๐

ชื่อสายทาง : บ้านดอนหวาย หมู่ที่ 3 ไปบ้านดอนประดู่ หมู่ที่ 13

ตำบลหนองระเวียง อำเภอพิมาย จังหวัดนครราชสีมา

-ดำเนินการปูผิวทางแบบ Asphaltic Concrete กว้าง 5.00 เมตร ยาว 380 เมตร หน้า 4.00 ซม.เสริมทับผิวจราจรเดิม



บัญชีปริมาณงาน									
ที่	รายการ	หน่วย	ปริมาณงาน	หน่วย	ที่	รายการ	หน่วย	ปริมาณงาน	หมายเหตุ
1	งานปรับปรุงโครงสร้างทาง				4	งานเตรียมพื้นที่			
	- ขุดรื้อผิวเก่าและชั้นรองเดิม	ตร.ม.	-			- สกัดดิน	ตร.ม.	85	กว้าง 10 ซม.

องค์การบริหารส่วนตำบลหนองระเวียง



๔๖. ๑๔๒/๑

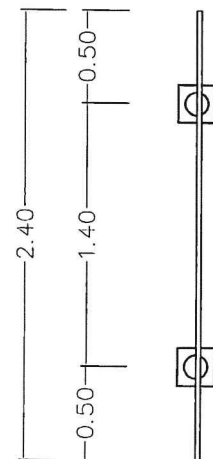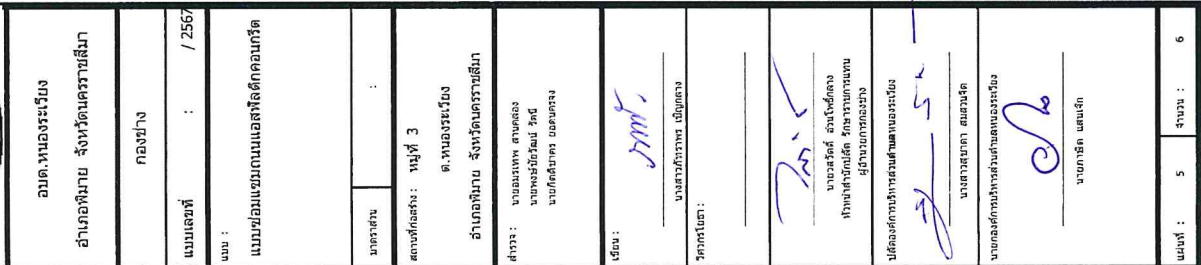

นพ.
(นายแพทย์พงศ์ พรหมจันทน์)
วิทยาการโยธา
๕๖.14210

โครงการก่อสร้างของอบต.หนองระเวียง

โทร 044 - 965641

โครงการก่อสร้าง..... กรรมการตรวจการจ้าง

ปริมาณงาน..... 1.....

ผู้รับจ้าง(ชื่อ.....ที่อยู่.....หมายเลขโทรศัพท์.....) 2.....

วันเริ่มต้น และระยะเวลาสิ้นสุด.....รวม.....วัน 3.....

ราคากลางค่าก่อสร้าง.....บาท 4.....

วงเงินค่าก่อสร้างที่ได้ลงนามสัญญาจ้าง.....บาท 5.....

ผู้ควบคุมงาน.....

พื้นที่ป่าสีเขียว
ตัวหนังสือสีเทา

แบบขยายป้ายประชาสัมพันธ์

รายละเอียดประกอบแบบ

- แผ่นป้ายไม้ขัด หรือแผ่นป้ายไวนิล ขนาดไม่น้อยกว่า 1.20 x 2.40 เมตร
- ให้ผู้รับจ้างติดตั้งบริเวณพื้นที่ก่อสร้าง ให้สามารถมองเห็นได้ชัดเจน แข็งแรง
- ตำแหน่งการติดตั้งป้ายโครงการและรายละเอียดอื่นที่มีได้กำหนดไว้ในแบบ ให้ผู้ควบคุมงานเป็นผู้กำหนด

(นายภาณุพงศ์ พรหมจันทัก)

วิศวกรโยธา
ส.พ. 142/๐



อบต. หนองระเวียง
อำเภอพิมาย จังหวัดนครราชสีมา

กองช่าง

แบบเลขที่ : / 2567

แบบ :

แบบซ่อมแซมถนนถนนแอสฟัลต์คอนกรีต

นางสาวสน :

สถานที่ก่อสร้าง : หมู่ที่ 3

ด.หนองระเวียง

อำเภอพิมาย จังหวัดนครราชสีมา










