



โครงการซ่อมแซมถนน คสล.บ้านหัวถนน หมู่ที่ 14 จากบ้านนางดวน เนือนา ถึงวัดบ้านเพชร

ผู้สื่อข่าวทาง บ้านหัวถนน หมู่ที่ 14 จากบ้านนางดวน เนือนา ถึงวัดบ้านเพชร

ตำบลหนองระเวียง อำเภอพิมาย จังหวัดนครราชสีมา

-ดำเนินการ ปูผิวทางแบบ Asphaltic Concrete กว้าง 4.00 เมตร ยาว 570 เมตร หน้า 4.00 ซม. เสริมทับผิวจราจรเดิม

องค์การบริหารส่วนตำบลหนองระเวียง

โครงการซ่อมแซมถนน คสล.บ้านหัวถนน หมู่ที่ 14 จากบ้านนางดวง เนื่อนา

ถึงวัดบ้านเพชร

องค์การบริหารส่วนตำบลหนองระเวียง

ชื่อสายทาง บ้านหัวถนน หมู่ที่ 14 จากบ้านนางดวง เนื่อนา ถึงวัดบ้านเพชร

ตำบลหนองระเวียง อำเภอพิมาย จังหวัดนครราชสีมา

-ดำเนินการ ปูผิวทางแบบ Asphaltic Concrete กว้าง 4.00 เมตร ยาว 570 เมตร หน้า 4.00 ซม.

เสริมทับผิวจราจรเดิม

รายละเอียดรายการประกอบโครงการซ่อมสร้างถนนลาดยางแอสฟัลติกคอนกรีต

1. ซ่อมสร้างถนนลาดยางแอสฟัลติกคอนกรีต

ระยะทาง

กิโลเมตร ดังนี้

จาก กม.ที่

0+000 ถึง กม.

ระยะทาง

ผู้จ้างกว้าง 4.00 ม.ให้ส่งกว้างข้างละ 0.00 ม.


2. ทางเชื่อม

จาก กม.ที่

0+000 ถึง กม.

ระยะทาง

กิโลเมตร ดังนี้
ผู้จ้างกว้าง 4.00 ม.ให้ส่งกว้างข้างละ 0.00 ม.

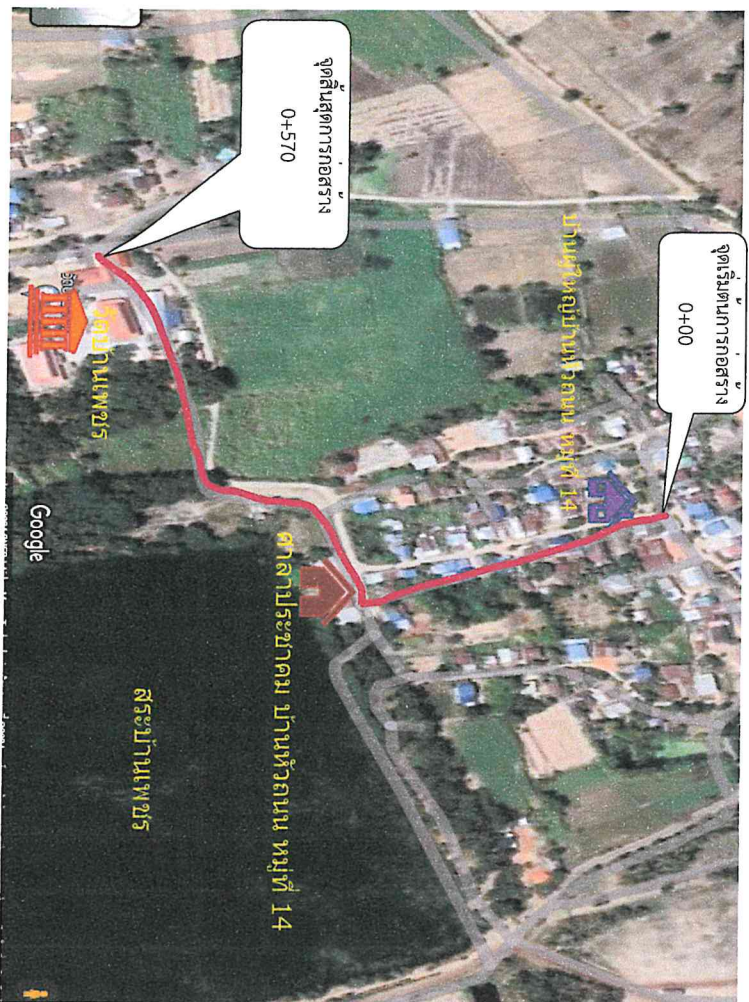

แผนที่สังเขป

(ในการนี้ที่ผู้สมัครดำเนินการได้สามารถรายงานต้นทุน ให้การซ่อมสร้างถนนลาดยางแอสฟัลติกคอนกรีต ได้ตามสภาพพื้นที่ข้อเท็จจริงอยู่ในดุลพินิจของผู้ควบคุมงานจะต้องไม่ปริมาณงานไม่น้อยกว่าที่กำหนดในแบบก่อสร้าง)

แผ่นที่	รายการ	หน่วย
1	ปค	1 แผ่น
2	แบบที่ส่งเข้า	1 แผ่น
3	แบบแสดงรูปตัวอย่างงานซ่อมสร้างถนนลาดยางแอสฟัลติกคอนกรีต	1 แผ่น
4	สรุปปริมาณงาน	1 แผ่น
5	ข้อโครงการ	1 แผ่น

แบบมาตรฐานที่ไม่ประกอบด้วย

- แบบมาตรฐานงานบำรุงรักษาทาง จำนวน 1 เล่ม

องค์การบริหารส่วนตำบลหนองระเวียง


ชื่อสายทาง	นายสมพงษ์ สอนสิงห์ ,นายพงษ์ชัยวัฒน์ ,นายพิชิตดา ยอดคง	สำรวจ
บ้านหัวถนน หมู่ที่ 14 จากบ้าน	นางสาวกัญญา เทียนทอง	เขียนแบบ
นางดวง เนื่อนาถึงวัดบ้านเพชร	นายศักดิ์ คำโนนโท	ทำหน้ากำกับได้ ศึกษารายการงาน
แบบแสดง	นางสาวสุชาดา สมศิริ	ผู้ควบคุมงาน
แผนที่สังเขป	นายอภิเดช แสงแก้ว	ปลัด อบต.
แบบลงพื้น	แม่สี	นายก อบต.

นายอภิเดช แสงแก้ว

ชื่อสายทาง บ้านหัวถนน หมู่ที่ 14 จากบ้านนางควน เนื้อนา ถึงวัดบ้านเพชร

ตำบลหนองระเวียง อำเภอพิมาย จังหวัดนครราชสีมา

-ดำเนินการ ปลูกทางแบบ Asphaltic Concrete กว้าง 4.00 เมตร ยาว 570 เมตร หน้า 4.00 ซม. เสริมทำผิวจราจรเดิม

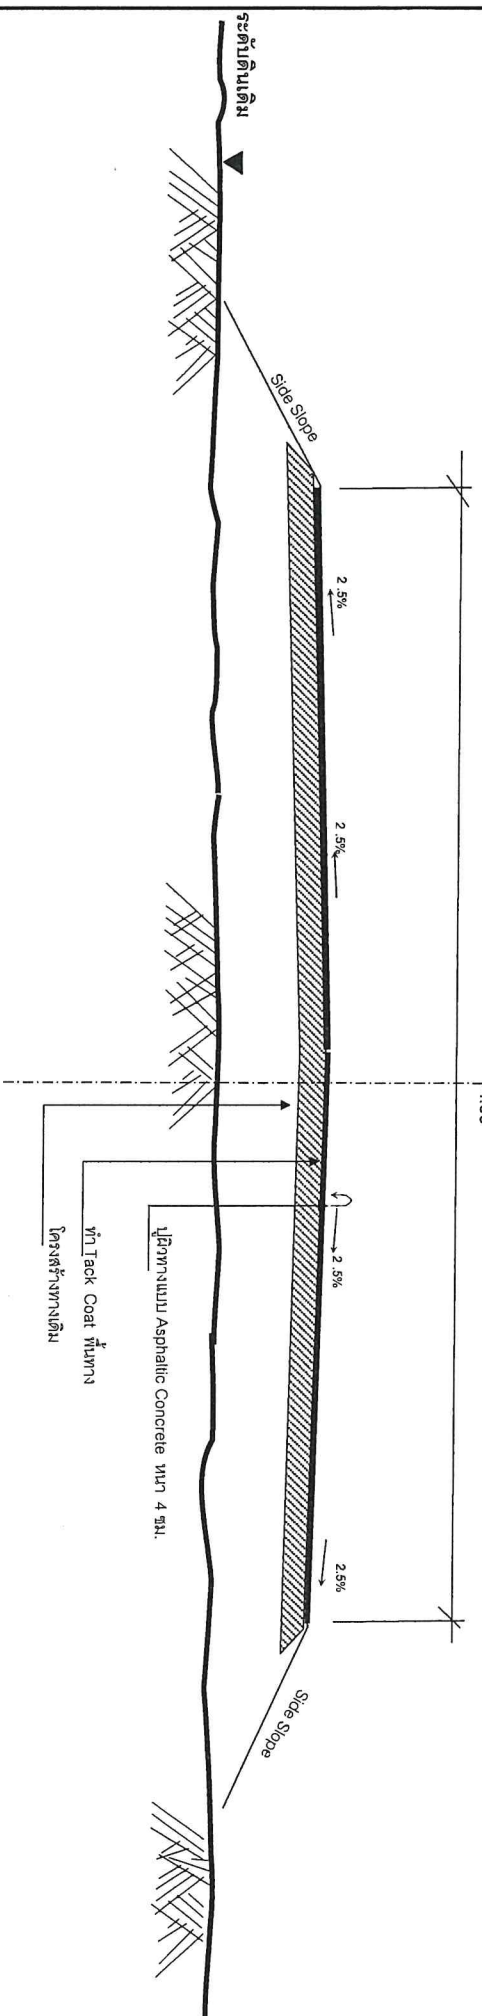

รูปตัดตามขวางงานซ่อมสร้างผิวทางแอสฟัลติกคอนกรีต
NOT TO SCALE

องค์การบริหารส่วนตำบลหนองระเวียง

ชื่อสายทาง		นายอมรเทพ สานทอง ,นายพงษ์ชัยภูมิ มีรัตน์,นายกิตติจักร ยอดนครง		ผู้สำรวจ
บ้านหัวถนน หมู่ที่ 14 จากบ้านนางควน เนื้อนาถึงวัดบ้านเพชร	นางสาวกัญจพร ธิญกลาง		เขียนแบบ	
แบบแสดง	นางสาวสุชาดา สมเสร็จ		ปัด อบต.	
	นายกาจิต แฉะเล็ก		นายก อบต.	
แบบตัดที่ นม	แผ่นที่	จำนวน	แผ่น	

นางควน เนื้อนา
นายชาติ แฉะเล็ก


-ดำเนินการปูผิวทางแบบ Asphaltic Concrete กว้าง 4.00 เมตร ยาว 570 เมตร ทหนา 4.00 ซม. เสริมทับผิวจราจรเดิม


[illegible]


















รูปด้านหน้า



รูปตัด

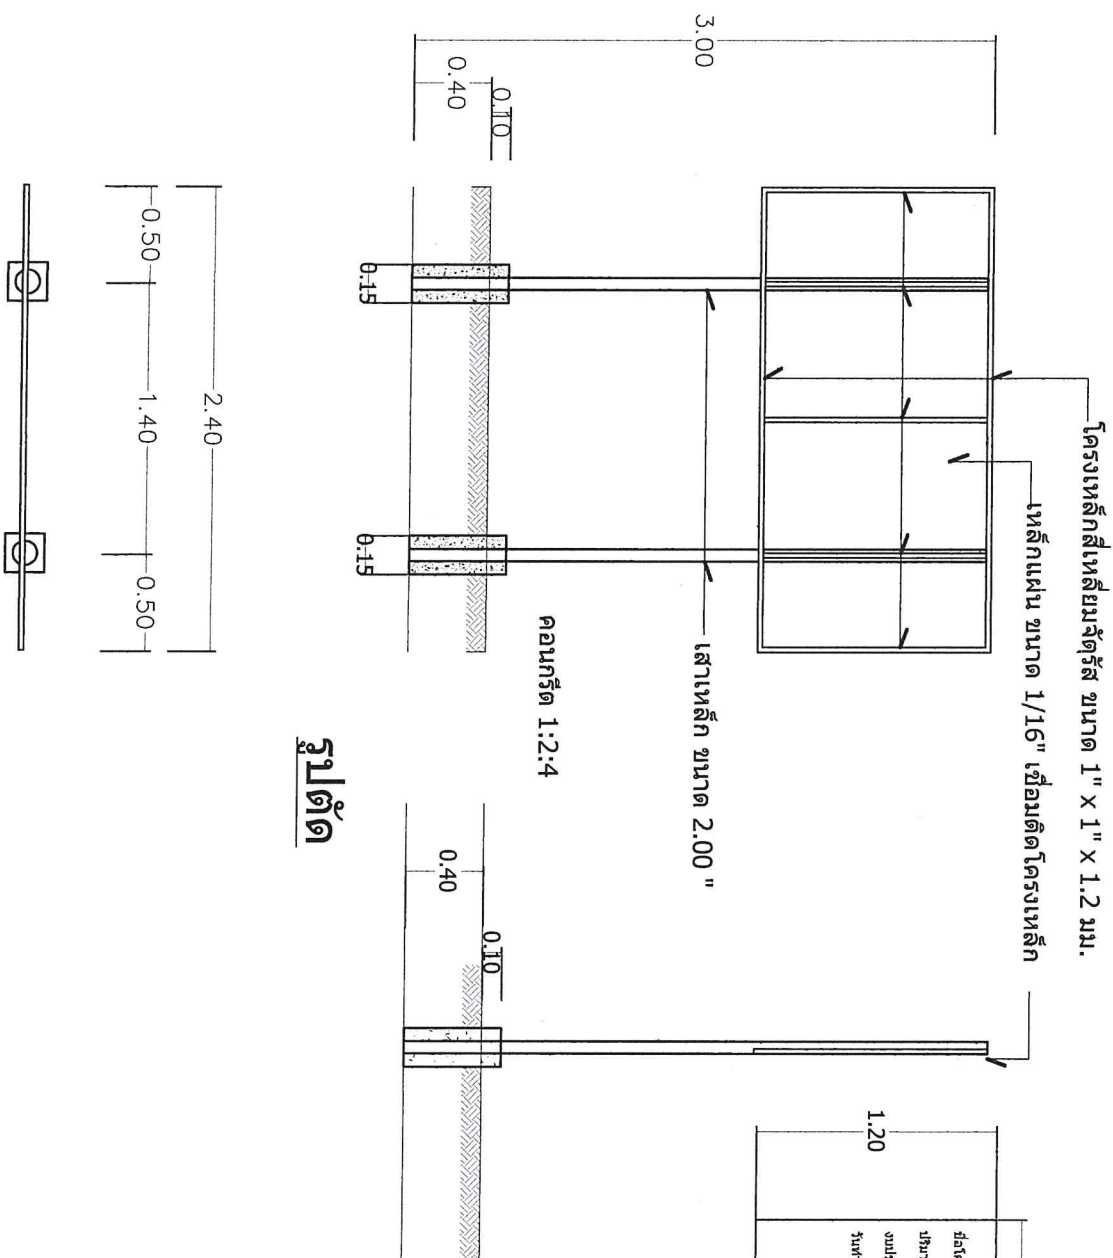

แบบแปลน

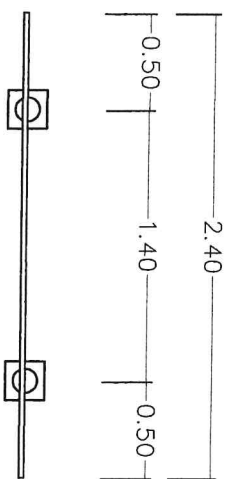

15/10/2567
นายก อบต.หนองระโยง

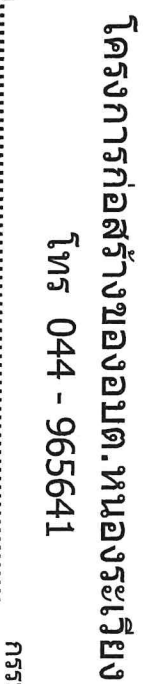


อภิต. ทนองระเวียง
 อาเภอพิมาย จ้งหวัดนครราชสีมา


เลขที่ : / 2567


แบบซ่อมสร้างทางแอสฟัลติกคอนกรีต


สถานที่ก่อสร้าง : หมู่ที่ 14

ค.หมองระเวียง
อำเภอพิมาย จังหวัดนครราชสีมา

ตำรวจ : นายอรรถพร ตาแก้ว
นายพงษ์วิไล ไร่
นายศักดิ์พร ตอทอง


นางสาวทิราพร เนื้กุลลา
วิศวกรโยธา :

นางสาวสุรศักดิ์ อ้วนโพธิ์กลาง

ผู้ดำเนินการกองช่าง



นายกองค์การบริหารส่วนตำบลหนองระเิน


11/10/20
Jana
12/10/2020
12/10/2020

แบบขยายรายละเอียด

รายละเอียดของแบบ

- แผ่นป้ายไม้อัด หรือแผ่นป้ายไวนิล ขนาดไม่น้อยกว่า 1.20 x 2.40 เมตร
- ให้ผู้รับจ้างติดตั้งบริเวณพื้นที่ก่อสร้าง ให้สามารถมองเห็นได้ชัดเจน แข็งแรง
- ตำแหน่งการติดตั้งป้ายโครงการและรายละเอียดอื่นที่มีได้กำหนดไว้ในแบบ ให้ผู้ควบคุมงานเป็นผู้กำหนด