



โครงการปรับปรุงซ่อมแซมถนน คสล.บ้านโนนหญ้าาง หมู่ที่ 8 ไปบ้านมาบประดิษฐ์ หมู่ที่ 7 (ซอย 5)

ชื่อสายทาง : บ้านโนนหญ้าาง หมู่ที่ 8 ไปบ้านมาบประดิษฐ์ หมู่ที่ 7 (ซอย 5)

ตำบลหนองระเวียง อำเภอพิมาย จังหวัดนครราชสีมา

-ดำเนินการ ปูผิวทางแบบ Asphaltic Concrete กว้าง 5.00 เมตร ยาว 180 เมตร หนา 4.00 ซม.เสริมทับผิวจราจรเดิม

องค์การบริหารส่วนตำบลหนองระเวียง

ปรับปรุงซ่อมแซมถนน คสล.บ้านโนนหญ้านาง หมู่ที่ 8

ไปบ้านมาบประดู หมู่ที่ 7 (ซอย 5)

องค์การบริหารส่วนตำบลหนองระเวียง

ชื่อสายทาง : บ้านโนนหญ้านาง หมู่ที่ 8 ไปบ้านมาบประดู หมู่ที่ 7 (ซอย 5)

ตำบลหนองระเวียง อำเภอพิมาย จังหวัดนครราชสีมา

-ดำเนินการ ปูผิวทางแบบ Asphaltic Concrete กว้าง 5.00 เมตร ยาว 180 เมตร หนา 4.00 ซม.เสริมทับผิวจราจรเดิม

รายละเอียดประกอบการซ่อมสร้างถนนลาดยางแอสฟัลติกคอนกรีต


1. ซ่อมสร้างถนนลาดยางแอสฟัลติกคอนกรีต	ระยะทาง	กิโลเมตร	ดังนี้
จาก กม.ที่ 0+000 ถึง กม. 0+180	ระยะทาง	0.180	กม. ผิวจราจรกว้าง 5.00 ม.ไหล่ทางกว้างละ 0.00 ม.
2.ทางเชื่อม			
จาก กม.ที่ 0+000 ถึง กม. 0+000	ระยะทาง		กิโลเมตร ดังนี้
			กม. ผิวจราจรกว้าง 5.00 ม.ไหล่ทางกว้างละ 0.00 ม.

(ในกรณีที่ไม่สามารถดำเนินการได้ตามรายการข้างต้น ให้ทำการซ่อมสร้างถนนลาดยางแอสฟัลติกคอนกรีตได้ตามสภาพพื้นที่โดยให้อยู่ในดุลพินิจของผู้ควบคุมงานแต่ละจุดได้ปริมาณงานไม่น้อยกว่าที่กำหนดในแบบก่อสร้าง)

สารบัญ		หมายเหตุ
แผ่นที่	รายการ	
1	ปก	1 แผ่น
2	แบบที่สังเขป	1 แผ่น
3	แบบแสดงลำดับตารางงานซ่อมสร้างถนนลาดยางแอสฟัลติกคอนกรีต	1 แผ่น
4	สรุปปริมาณงาน	1 แผ่น
5	บัญชีโครงการ	1 แผ่น
6	บัญชีราคาสัมพัทธ์โครงการ	1 แผ่น

แบบมาตรฐานที่ใช้ประกอบด้วย
- แบบมาตรฐานงานบำรุงรักษาทาง จำนวน 1 เล่ม

องค์การบริหารส่วนตำบลหนองระเวียง			
ชื่อสายทาง บ้านโนนหญ้านาง หมู่ที่ 8 ไปบ้านมาบประดู หมู่ที่ 7 (ซอย 5)	นายอภเทพ ลานคำลอง	นายพงษ์ชัยวัฒน์ รัตโน	นายเกียรติชาติกร ยอดนครคง
	นางสาวกัญราพร เชื้อภูกลาง		เขียนแบบ
	นายสวัสดิ์ ชัยนันทิกลาง		หัวหน้างานก่อสร้าง รักษาการช่างเทคนิค
แบบแสดง แผนที่สังเขป	นางสาวสุชาดา สมสวนจิต		ผู้อำนวยการช่าง
	นายภาสกร แสนแจ็ก		ปลัด อบต.
	แบบแผนที่ นม	จำนวน	แนบ

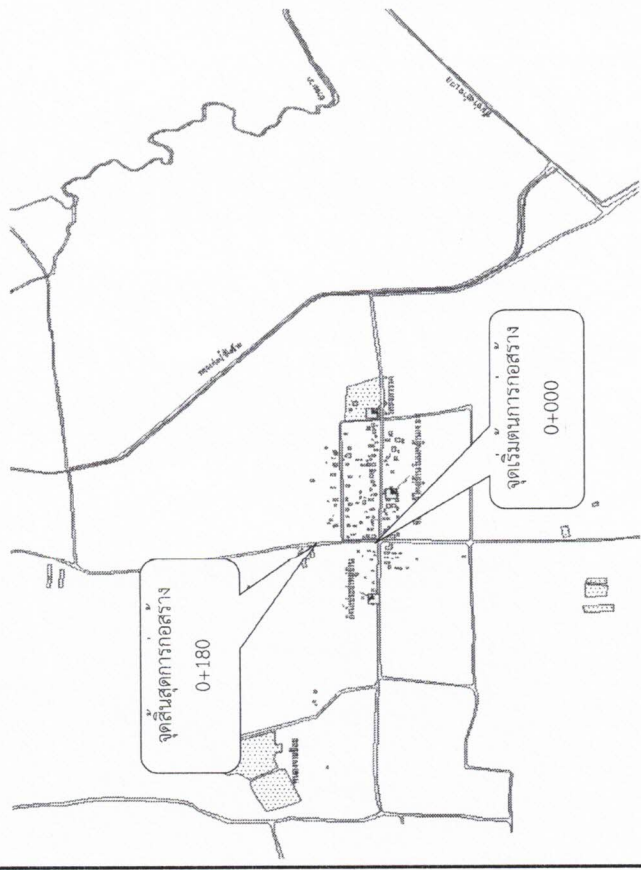


แผนที่สังเขป

(นายภาณุพงศ์ ทรมจันทิก)
วิศวกรโยธา
วันที่ 14/4/210

ชื่อสายทาง : บ้านโนนหญ้านาง หมู่ที่ 8 ไปบ้านมาบประดู่ หมู่ที่ 7 (ชอย 5)

ตำบลหนองระเวียง อำเภอพิมาย จังหวัดนครราชสีมา

-ดำเนินการปูผิวทางแบบ Asphaltic Concrete กว้าง 5.00 เมตร ยาว 180 เมตร หน้า 4.00 ซม.เสริมทับผิวจราจรเดิม

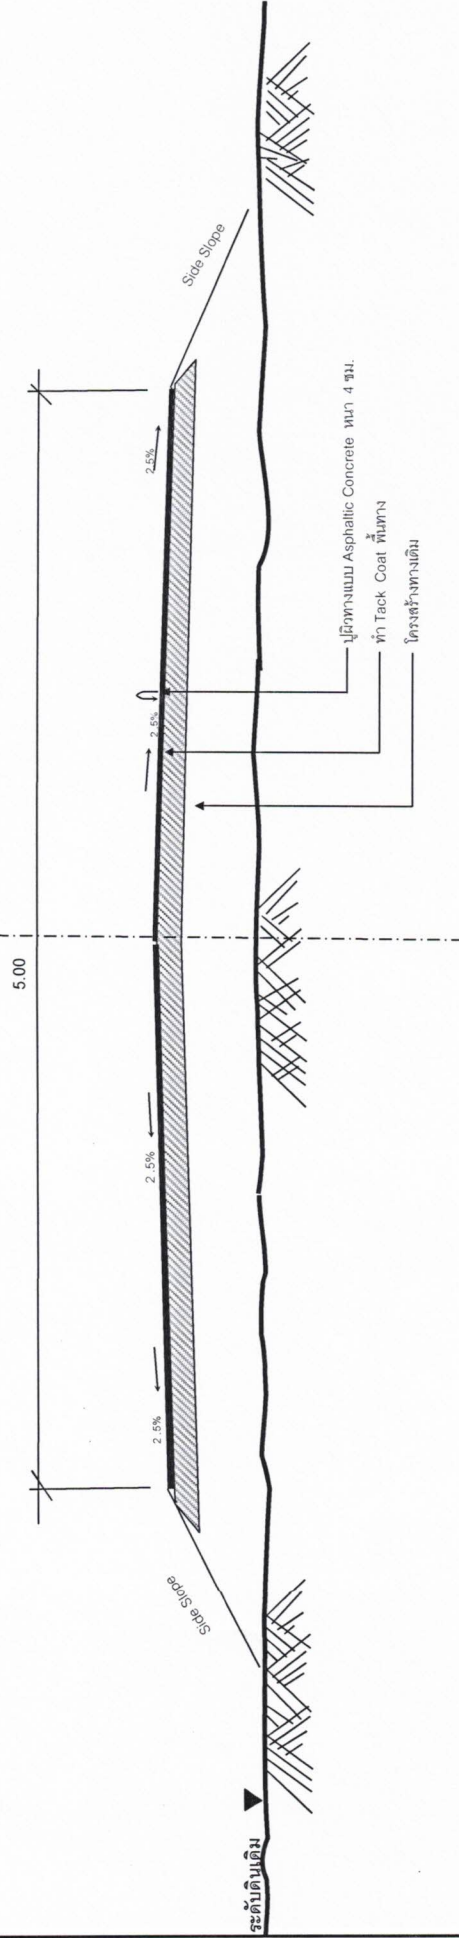

รูปตัดตามขวางงานซ่อมสร้างผิวทางแอสฟัลติกคอนกรีต
NOT TO SCALE

องค์การบริหารส่วนตำบลหนองระเวียง

ชื่อสายทาง	นายอรรถพร สานต์สิงห์		นายพงษ์ชัยวัฒน์ รัตน์	นายศักดิ์ชากร ขอดนเศรษฐ	สำรวจ
	นางสาววิภาพร เชื้อบุญกลาง			เขียนแบบ	
	นางสาวสุธาดา สมสวนจิต			บันทึก สอบด.	
แบบแสดง	นายภาวิชิต แสนแจ็ก			นายอภ ขอบด.	
	แผนที่			จำนวน แผนที่	
แนวนที่ส่งเข้า					
แบบแนวนที่ ๖๖					

(นายอรรถพร สานต์สิงห์)
วิศวกรโยธา
ร.ว. 14210

ชื่อสายทาง : บ้านโนนหยำนาง หมู่ที่ 8 ไปบ้านมาบประดู่ หมู่ที่ 7 (ซอย 5)

ตำบลหนองระเวียง อำเภอพิมาย จังหวัดนครราชสีมา

-ดำเนินการปูผิวทางแบบ Asphaltic Concrete กว้าง 5.00 เมตร ยาว 180 เมตร หน้า 4.00 ซม.เสริมทับผิวจราจรเดิม

บัญชีปริมาณงาน

ที่	รายการ	หน่วย	ปริมาณงาน	หมายเหตุ	ที่	รายการ	หน่วย	ปริมาณงาน	หมายเหตุ	ที่	รายการ	หน่วย	ปริมาณงาน	หมายเหตุ
1	งานปรับปรุงโครงสร้าง				4	งานสีเส้นจราจร					-แบบ ๗77			
	-อุดรพื้นทางและไหล่ทางเดิม	ตร.ม.	-			สีเทอร์โมพลาสติก		40	กว้าง 10 ซม.			ชุด	-	
	-ดินตัด	ลบ.ม.	-			-สี Traffic Paint					-แบบ ๗1	ชุด	-	
	-ดินถม (จากกรวด)	ลบ.ม.	-			Rumble Strips			0 แห่ง		-แบบ ๗1/1	ชุด	-	
	-วัดตัดเลือกดินอัดแน่น	ลบ.ม.	-			ทางม้าลาย			0 แห่ง		-แบบ ๗2 (1 แห่งซ้าย)	ชุด	-	
	-รองพื้นทาง (ลูกรังอัดแน่น)	ลบ.ม.	-		5	งานจราจรสกราด์ (รับบ่รง)					-แบบ ๗2 (2 แห่งซ้าย)	ชุด	-	
	-หินลูกรังอัดแน่น	ลบ.ม.	-			หลักรั้วโค้ง ค.ส.ล.					-แบบ ๗2 (3 แห่งซ้าย)	ชุด	-	
	-หินลูกรังรับดับ (พร.ม.)	ลบ.ม.	-			หลักรั้วโค้งตรง					-แบบ ๗2 (4 แห่งซ้าย)	ชุด	-	
	-Skin Patch	ตร.ม.	-			ปูจราจร					-แบบ ๗4	ชุด	-	
	-Skin Patch (งานผิว)	ตร.ม.	-			-GUARD RAIL					-แบบ ๗5	ชุด	-	
2	-Deep Patch	ตร.ม.	-		6	งานจราจรสกราด์ (ติดตั้งใหม่)					หลักรั้วโค้ง ค.ส.ล.	หลักรั้ว	-	
	-Deep Patch (งานผิว)	ตร.ม.	-			ปูยกพื้นหน้าหน้ากรวด					หลักรั้วโค้งตรง	หลักรั้ว	-	
	-Pavement Im - Pace Recycling	ตร.ม.	-			-แบบ ๗1					หลักรั้วคดทาง	หลักรั้ว	-	
	งานผิวทาง					-แบบ ๗2					หลักรั้วคดทาง	หลักรั้ว	-	
	-Prime Coat (บนพื้นทางใหม่)	ตร.ม.	-			-แบบ ๗3 - ๗5					-Guard Rail บริเวณทางโค้ง	เมตร	-	
	-Prime Coat (บนพื้นทางเดิม)	ตร.ม.	-			-แบบ ๗1-๗2-๗3-๗5-๗6-๗7-๗8					-Guard Rail บริเวณคอสะพาน	เมตร	-	
	-Tack Coat	ตร.ม.	900			-แบบ ๗28-๗30-๗57-๗62					สีเส้นทางรถไฟตัดผ่าน	แห่ง	-	
	-Asphaltic Concrete (ปูน Prime)	ตร.ม.	-			-แบบ ๗61					0.00	เมตร	-	
	-Asphaltic Concrete (ปูน Tack)	ตร.ม.	900			-แบบ ๗63-๗65 (2 แห่งซ้าย)					0.00	ยอน	-	
	-พราสเซอร์รีล	ตร.ม.	-			-แบบ ๗64-๗67					0.00	โย	-	
3	-Cape Seal	ตร.ม.	-			-แบบ ๗65-๗68-๗70					0.00	ยอน	-	
	งานผิวทาง					-แบบ ๗69					ปูจราจรระหว่างทางโค้ง	ชุด	1	
	-Prime Coat (บนพื้นทางใหม่)	ตร.ม.	-											
	-Prime Coat (บนพื้นทางเดิม)	ตร.ม.	-											
	-Tack Coat	ตร.ม.	-											



องค์การบริหารส่วนตำบลหนองระเวียง

ชื่อสายทาง		นายสมเทพ สานะกิจ	นายพงษ์วิวัฒน์รัตน์	นายพิชิตกร ยอดคง	สำรวจ
บ้านโนนหยำนาง หมู่ที่ 8 ไปบ้านมาบประดู่ หมู่ที่ 7 (ซอย 5)	นางสาวกัญญา เรืองสุภา				เขียนแบบ
แบบแสดง	นางสาวสุภาภา สมสวนจิต				ผู้อำนวยการช่าง
แผนที่สังเขป	นายสมิต แสนเจ้า				1.ได้ บ.ด.
แบบลงที่ ๖๖	แผนที่				นายบ.ด.

(นายชาญพงศ์ พรหมจันทร์)



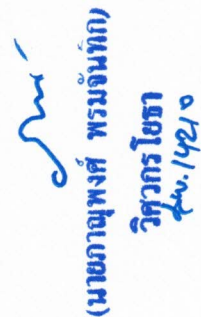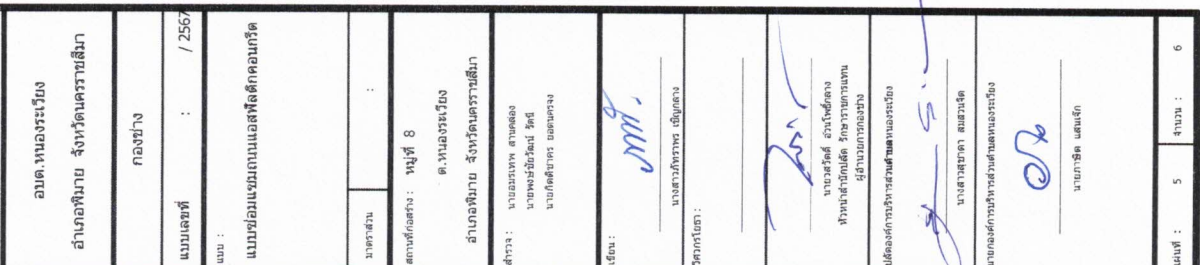

โครงการก่อสร้างของอบต.หนองระเวียง

โทร 044 - 965641

โครงการก่อสร้าง..... กรรมการตรวจการจ้าง

ปริมาณงาน.....

1.....

ผู้รับจ้าง(ชื่อ.....ที่อยู่.....หมายเลขโทรศัพท์.....)

2.....

วันเริ่มต้น และระยะเวลาสิ้นสุด.....รวม.....วัน

3.....

ราคากลางค่าก่อสร้าง.....บาท

4.....

วงเงินค่าก่อสร้างที่ได้ลงนามใส่สัญญาจ้าง.....บาท

5.....

ผู้ควบคุมงาน.....

พื้นที่ขายสี่เหลี่ยม
ตัวหนังสือสีขาว

แบบขยายป้ายประชาสัมพันธ์

รายละเอียดประกอบแบบ

- แผ่นป้ายไม้อัด หรือแผ่นป้ายไวนิล ขนาดไม่น้อยกว่า 1.20 x 2.40 เมตร
- ให้ผู้รับจ้างติดตั้งบริเวณพื้นที่ก่อสร้าง ให้สามารถมองเห็นได้ชัดเจน แข็งแรง
- ตำแหน่งการติดตั้งป้าย โครงการและรายละเอียดอื่นที่มีได้กำหนดไว้ในแบบ ให้ผู้ควบคุมงานเป็นผู้กำหนด

(นายชาญพงศ์ พรหมจันทิก)

วิศวกรโยธา
สว.144/0



อบต.หนองระเวียง


กองช่าง

แบบแปลนที่


ฉบับ : 1

แบบซ่อมแซมถนนแอสฟัลติกคอนกรีต

มาตราส่วน

:

สถานที่ก่อสร้าง : หมู่ที่ 8

ต.หนองระเวียง


ผู้ร่าง : นายอรรถพงษ์ สาครเมือง

นายพิษณุวิวัฒน์ วัณ

นายศักดิ์ชัยพร ยอดคง

เขียน :

นางสาววิภาดา เฉลิมคง

วิศวกรโยธา :

นายอรรถพงษ์ สาครเมือง
หัวหน้าแผนกช่างโยธา
ผู้อำนวยการกองช่าง

นายกองค์การบริหารส่วนตำบลหนองระเวียง


นายกองค์การบริหารส่วนตำบลหนองระเวียง



จำนวน : 6