



โครงการซ่อมแซมถนนบ้านก่าวพัฒนา หมู่ที่ 16 จากซอย 8 ไปบ้านหัวถนน หมู่ที่ 14

ข้อสายทาง : บ้านก่าวพัฒนา หมู่ที่ 16 จากซอย 8 ไปบ้านหัวถนน หมู่ที่ 14

ตำบลหนองระเวียง อำเภอพิมาย จังหวัดนครราชสีมา

-ดำเนินการปูผิวทางแบบ Asphaltic Concrete กว้าง 6.00 เมตร ยาว 250 เมตร หนา 4.00 ซม.เสริมทัพผิวจราจรเดิม

องค์การบริหารส่วนตำบลหนองระเวียง

ซ่อมแซมถนน บ้านกัวพัฒนา หมู่ที่ 16 จากซอย 8 บ้านหัวถนน หมู่ที่ 14

องค์การบริหารส่วนตำบลหนองระเวียง

ชื่อสายทาง : บ้านกัวพัฒนา หมู่ที่ 16 จากซอย 8 ไปบ้านหัวถนน หมู่ที่ 14

ตำบลหนองระเวียง อำเภอพิมาย จังหวัดนครราชสีมา

-ดำเนินการ ปูผิวทางแบบ Asphaltic Concrete กว้าง 6.00 เมตร ยาว 250 เมตร หน้า 4.00 ซม.

เสริมทับผิวจราจรเดิม

รายละเอียด

ขอบการซ่อมสร้างถนนลาดยางแอสฟัลติกคอนกรีต

ระยะทาง			
จาก กม.ที่	ถึง กม.	ระยะทาง	คันนี้
จาก กม.ที่ 0+000	ถึง กม. 0+250	ระยะทาง 0.250	กม. ถึงจากสร้าง 0.00 ม. ไม่สร้างสร้าง 0.00 ม.
2.ทางเชื่อม			
จาก กม.ที่ 0+000 <td>ถึง กม. 0+000</td> <td>ระยะทาง</td> <td>คันนี้</td>	ถึง กม. 0+000	ระยะทาง	คันนี้
จาก กม.ที่ 0+000	ถึง กม. 0+000	ระยะทาง	กม. ถึงจากสร้าง 0.00 ม. ไม่สร้างสร้าง 0.00 ม.

(ในกรณีที่ไม่สามารถดำเนินการได้ตามรายการข้างต้น ให้ทำการซ่อมสร้างถนนลาดยางแอสฟัลติกคอนกรีตได้ตามสภาพพื้นที่โดยให้อยู่ในดุลยพินิจของผู้ควบคุมงานแต่ละคันจะได้ปริมาณงานไม่น้อยกว่าที่กำหนดในแบบก่อสร้าง)

สารบัญ		รายการ	หน่วย
แผ่นที่	1	ป.ก	1 แผ่น
	2	แบบที่ส่งแปล	1 แผ่น
	3	แบบแสดงรูปตัดขวางงานซ่อมสร้างถนนลาดยางแอสฟัลติกคอนกรีต	1 แผ่น
	4	สรุปปริมาณงาน	1 แผ่น
	5	บัญชีรายการ	1 แผ่น
	6	บัญชีราคาต้นทุนเบื้องต้น	1 แผ่น

แบบมาตรฐานที่ใช้ประกอบด้วย

- แบบมาตรฐานกรมทางหลวง จำนวน 1 เล่ม



องค์การบริหารส่วนตำบลหนองระเวียง


ชื่อสายทาง		นายสมพงษ์ สานตอง	นายอรรถวิวัฒน์ รัตน์	นายอรรถวิวัฒน์ รัตน์	ผู้ตรวจ

(นายภานุพงศ์ พรหมจันทร์)
วิศวกรโยธา
พ.ร.บ. 142/0

แผนที่ส่งแปล

ชื่อสายทาง : บ้านกัวพัฒนา หมู่ที่ 16 จากซอย 8 ไปบ้านหัวถนน หมู่ที่ 14
ตำบลหนองระเวียง อำเภอพิมาย จังหวัดนครราชสีมา

-ดำเนินการ ปูผิวทางแบบ Asphaltic Concrete กว้าง 6.00 เมตร ยาว 250 เมตร หน้า 4.00 ซม.เสริมทับผิวจราจรเดิม

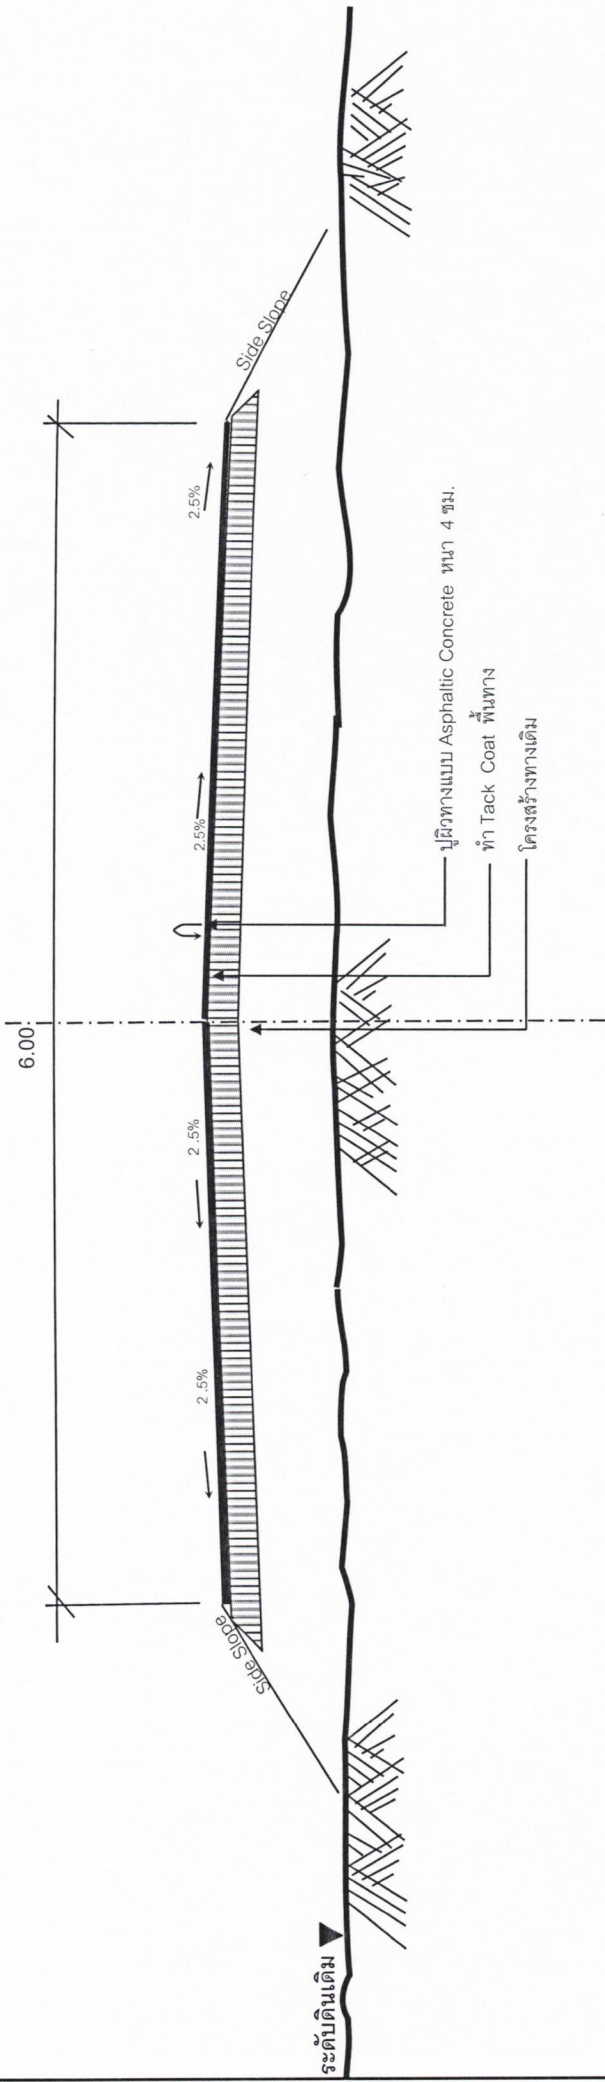

รูปตัดตามขวางงานซ่อมสร้างผิวทางแอสฟัลติกคอนกรีต
NOT TO SCALE

องค์การบริหารส่วนตำบลหนองระเวียง

ชื่อสายทาง	นายอมรเทพ สานต์ส่อง	นายพงษ์ชัยวัฒน์ รัตน	นายกิตติศักดิ์ ยอดคนตรง	สำรวจ
บ้านกัวพัฒนา หมู่ที่ 16 จากซอย 8 ไป	นางสาวกัททิพร เจริญกลาง			เขียนแบบ
บ้านหัวถนน หมู่ที่ 14	นายสวัสดิ์ ชื่นไธ้กลาง			หัวหน้าสำนักได้ รักษาการการแทน
แบบแสดง	นางสาวสุชาดา สมเสวรัตน์			ผู้อำนวยการกองช่าง
แผนที่สังเขป	นายภาสิด แสนแจ็ก			ปลัด อบต.
แบบเลขที่ นม	แผ่นที่	จำนวน	แผ่น	นายก อบต.


นายอนุพงศ์ พรหมจันทร์
วิศวกรโยธา
๕๖.14/๕๐



อบต.หนองระเวียง	
อำเภอพิมาย จังหวัดนครราชสีมา	
กองช่าง	
แบบเลขที่	/ 2567
แบบ :	
แบบซ่อมแซมถนนแอสฟัลติกคอนกรีต	
มาตรฐาน	:
สถานที่ก่อสร้าง : หมู่ที่ 16	
ต.หนองระเวียง	
อำเภอพิมาย จังหวัดนครราชสีมา	
สำรวจ : นายสมชาย สาธิตอง	
นายพงษ์สิทธิ์ รัต	
นายศักดิ์ชาย นนทรัง	
เขียน :	ม.ค.
นางสาวกัญญา เนียมตง	
วิศวกรโยธา :	
นายสวัสดิ์ อานันต์ตอง	
นายวิชาญไธสง รัตนานันท	
ผู้ช่วยวิศวกรโยธา	
ปลัดองค์การบริหารส่วนตำบลหนองระเวียง	
นายเสาวนิตา สมานัด	
นายกองค์การบริหารส่วนตำบลหนองระเวียง	
นายภาณุพงศ์ พรหมจันท	
วิศวกรโยธา	
แผ่นที่ : 5	จำนวน : 6

โครงเหล็กสี่เหลี่ยมจัตุรัส ขนาด 1" x 1" x 1.2 มม.

เหล็กแผ่น ขนาด 1/16" เชื่อมติดโครงเหล็ก

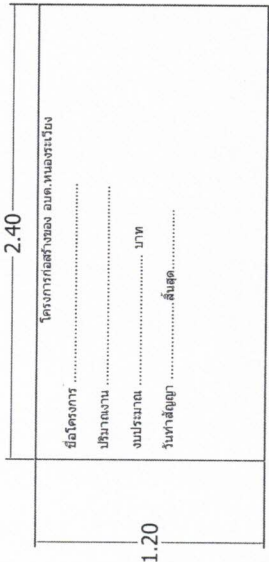


เสาเหล็ก ขนาด 2.00 "

คอนกรีต 1:2:4



รูปตัด

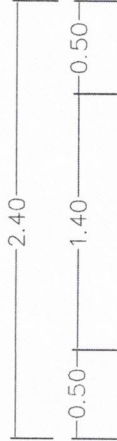

แบบแปลน

(นายภาณุพงศ์ พรหมจันท,
วิศวกรโยธา
รุ่น 142/0

