




โครงการซ่อมแซมถนนคสล. ภายในหมู่บ้านหนองบัวคำ หมู่ที่ 5 บริเวณหน้าศาลปู่ตา ตำบลหนองระเวียง อำเภอพิมาย จังหวัดนครราชสีมา

สถานที่ก่อสร้าง : บ้านหนองบัวคำ หมู่ที่ 5 บริเวณหน้าศาลปู่ตา ตำบลหนองระเวียง อำเภอพิมาย จังหวัดนครราชสีมา

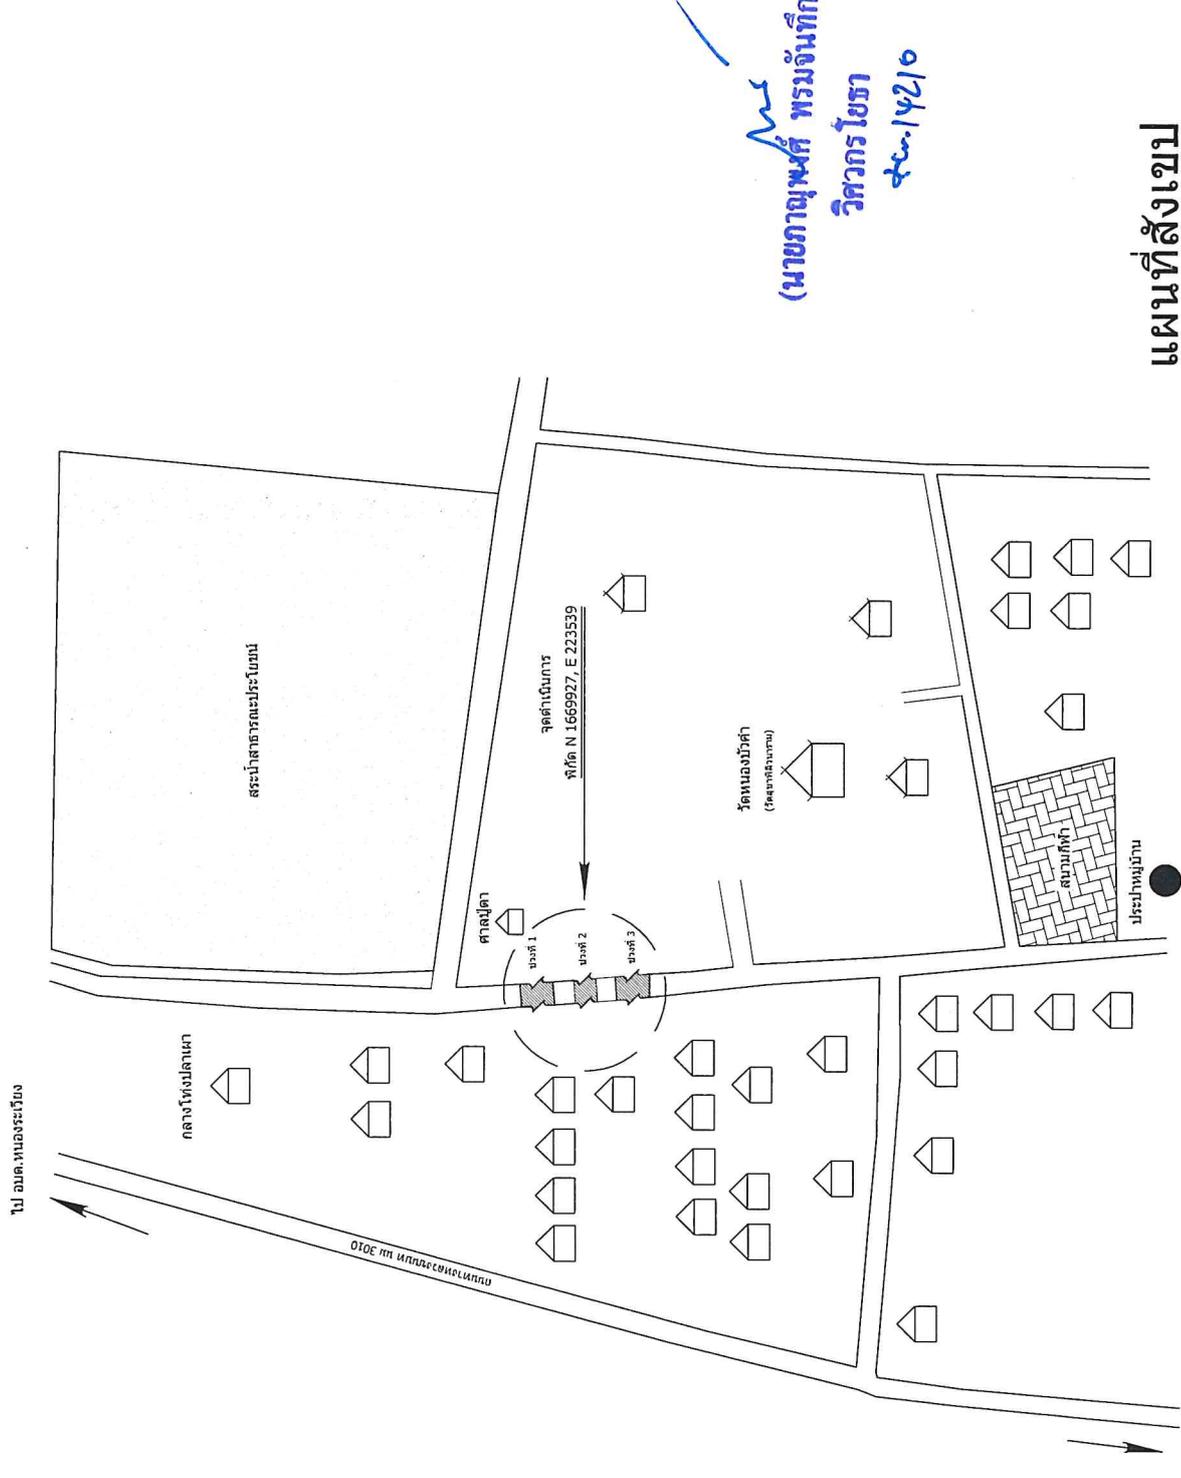

แผนที่สังเขป


NOT TO SCALE

อ.ต. หนองระเวียง	
อำเภอพิมาย จังหวัดนครราชสีมา	
กองช่าง	
แบบเลขที่ : / 2567	
แบบ : _____	
แบบขอเสนอแบบ คสล.	
มาตราส่วน :	
สถานที่ก่อสร้าง : หมู่ที่ 5	
อำเภอพิมาย จังหวัดนครราชสีมา	
สำรวจ : นายพงษ์ชัยชัย ตรีดี	
นายศักดิ์ขจร อุดมคง	
เขียน : <i>กมท.</i>	
วิศวกรโยธา : _____	
นางสาวภัทราพร เชิญทอง	
นายสุรศักดิ์ อ่วมไธสงค์	
นายวิชาญชัยปิติ รักษาการนายกเทศมนตรีตำบลหนองระเวียง	
นางสาวศศิภา สอนพิจ	
นายกองค์การบริหารส่วนตำบลหนองระเวียง	
นางภาณุกร แสนรัก	
นายภาณุกร แสนรัก	
หน้าที่ : 3	จำนวน : 6




กองช่าง	
แบบเลขที่	/ 2567
แบบ	
แบบขอมแซมถนน คสล.	
มาตราส่วน	:
สถานที่/โครงการ	หมู่ที่ 5
สำรวจ	นายพงษ์วิวัฒน์ ใจดี นายศักดิ์จรัส ออณตธรรม
เขียน	<i>สมท.</i>
วิศวกร	นางสาวภัทราพร คุ้มกลาง
 นายสมชาย ออณตธรรม นายช่างเทคนิค ๓	
 นายภาณุกร คุ้มกลาง นายช่างเทคนิค ๓	
แผ่นที่	4
จำนวน	6

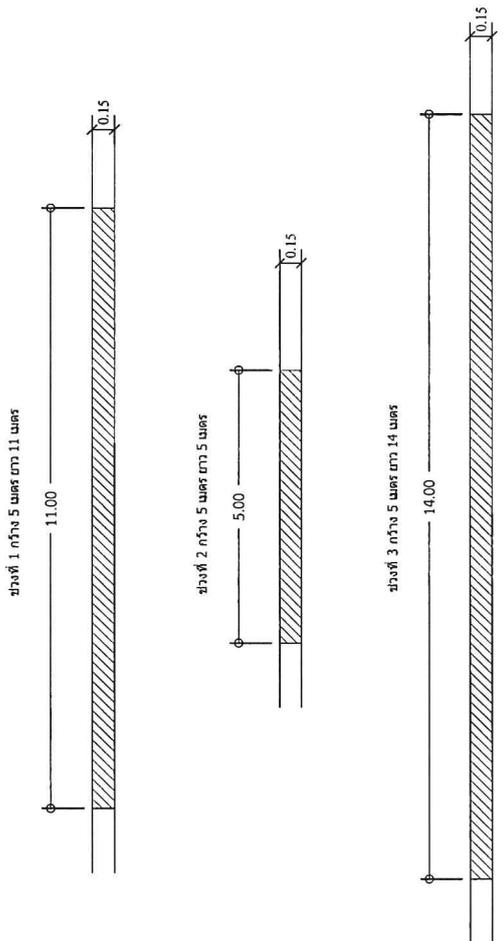

(นายภาณุพงศ์ พรหมจันทร์)

วิศวกรโยธา

สน. 142/10

ภาพขยายการขุดหรือผิวจราจรเดิม

NOT TO SCALE

ดำเนินการ



ช่วงที่ 1 ขุดผิวจราจร คสล.เดิม (บริเวณที่สีเทา) กว้าง 5.00 เมตร ยาว 11 เมตร ทนวางเสียม 0.15 เมตร ขอมแซมผิวจราจร คสล. กว้าง 5 เมตร ยาว 11 เมตร หรือพื้นที่ไม่ต่ำกว่า 55 ตร.ม. พร้อมใส่ทางหินแตก

ช่วงที่ 2 ขุดผิวจราจร คสล.เดิม (บริเวณที่สีเทา) กว้าง 5.00 เมตร ยาว 5 เมตร ทนวางเสียม 0.15 เมตร ขอมแซมผิวจราจร คสล. กว้าง 5 เมตร ยาว 5 เมตร หรือพื้นที่ไม่ต่ำกว่า 25 ตร.ม. พร้อมใส่ทางหินแตก


ช่วงที่ 3 ขุดผิวจราจร คสล.เดิม (บริเวณที่สีเทา) กว้าง 5.00 เมตร ยาว 14 เมตร ทนวางเสียม 0.15 เมตร ขอมแซมผิวจราจร คสล. กว้าง 5 เมตร ยาว 14 เมตร หรือพื้นที่ไม่ต่ำกว่า 70 ตร.ม. พร้อมใส่ทางหินแตก




อบต.หนองระเวียง อำเภอพิมาย จังหวัดนครราชสีมา	กองช่าง
แบบเลขที่ : / 2567	
แบบ : แบบขออนุญาตถนน คลล.	
มาตราส่วน :	
สถานที่ตั้ง : หมู่ที่ 5 ต.หนองระเวียง	
อำเภอพิมาย จังหวัดนครราชสีมา	
สำรวจ : นายจรูญชัย ทรัพย์ดี นายอดิศักดิ์ นาคอุดมคง	
เขียน : <i>smf.</i>	
ตรวจสอบ : นายสุภกร พันธ์พิศวง	
แบบที่ : 5	จำนวน : 6

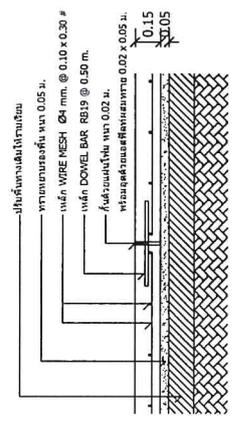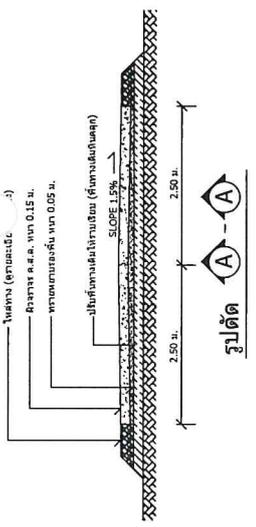

แบบขยาย (EXANSION JOINT) ทุกระยะไม่เกิน 50 เมตร

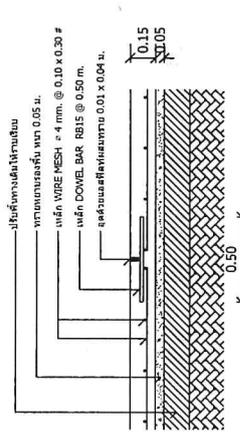


แบบขยาย (CONSTRUCTION JOINT) ทุกระยะ 5 เมตร

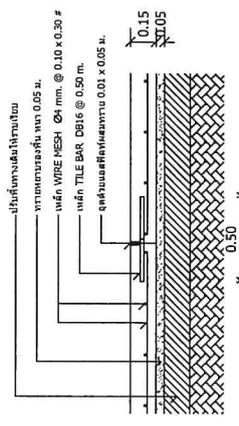

แบบขยาย (LONGITUDINAL JOINT) ขยายรอยต่อตามยาว

(นายภาณุพงศ์ พรหมจันทร์)
วิศวกรโยธา
พ.จ.ว. 14210

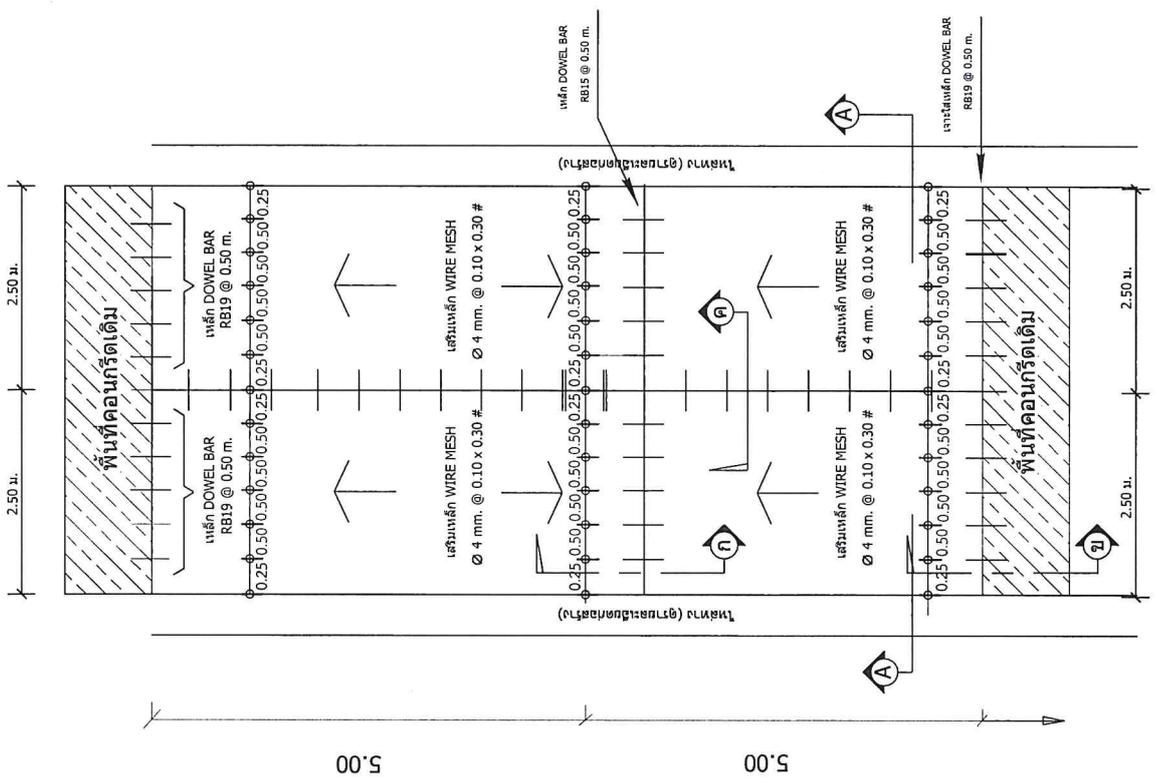

แบบแผนพื้นถนน



อบต.หนองระเวียง
อำเภอพิมาย จังหวัดนครราชสีมา

กองช่าง

แบบเลขที่ : / 2567

แบบขอมแซมถนน คลส.

มาตราส่วน :

สถานที่ก่อสร้าง : หมู่ที่ 5

ต.หนองระเวียง
อำเภอพิมาย จังหวัดนครราชสีมา

สำรวจ : นายพงษ์ชัย รัตน์ รัตน์
นายศักดิ์เดช ยอดนคร

เขียน : *mf.*

ตรวจสอบโดย : นายสารวัตรพร ฤทธิรงค์

นายสารวัตรพร ฤทธิรงค์
นายศักดิ์เดช ยอดนคร
ผู้ช่วยช่างสำรวจ




แผ่นที่ : 6 จำนวน : 6

โครงการก่อสร้างของอบต.หนองระเวียง
โทร 044 - 965641

โครงการก่อสร้าง.....
ปริมาณงาน.....
ผู้รับจ้าง(ชื่อ.....ที่อยู่.....หมายเลขโทรศัพท์.....)
วันเริ่มต้น และระยะเวลาสิ้นสุด.....รวม.....วัน
ราคากลางค่าก่อสร้าง.....บาท
วงเงินค่าก่อสร้างที่ได้ลงนามในสัญญาจ้าง.....บาท
ผู้ควบคุมงาน.....

พื้นบ้านสี่เหลี่ยม
ตัวหนังสือสีขาว

แบบขยายป้ายประชาสัมพันธ์

รายละเอียดประกอบแบบ

- แผ่นป้ายไม้ฉัตร หรือแผ่นป้ายไวโพล ขนาดไม่น้อยกว่า 1.20 x 2.40 เมตร
- ให้ผู้รับจ้างติดตั้งบริเวณพื้นที่ก่อสร้าง ให้สามารถมองเห็นได้ชัดเจน แข็งแรง
- ตำแหน่งการติดตั้งป้ายโครงการและรายละเอียดอื่นที่ได้กำหนดไว้ในแบบ ให้ผู้ควบคุมงานเป็นผู้กำหนด

mf.
(นายภาณุพงศ์ พรหมจันทิก)
วิศวกรโยธา
ดว.142/10