



โครงการซ่อมแซมถนนบ้านนาตาหิน หมู่ที่ 9 จากฝ่ายไป

บ้านโนนสะอาด หมู่ที่ 10

ชื่อสายทาง : บ้านนาตาหิน หมู่ที่ 9 จากฝ่ายไปบ้านโนนสะอาด หมู่ที่ 10

ตำบลหนองระเวียง อำเภอพิมาย จังหวัดนครราชสีมา

-ดำเนินการ ปูผิวทางแบบ Asphaltic Concrete กว้าง 5.00 เมตร ยาว 290 เมตร หนา 4.00 ซม. เสริมทับผิวจราจรเดิม

องค์การบริหารส่วนตำบลหนองระเวียง

โครงการซ่อมแซมถนนบ้านนาตาหิน หมู่ที่ 9 จากฝ่ายไป
บ้านโนนสะอาด หมู่ที่ 10

องค์การบริหารส่วนตำบลหนองระเวียง

ชื่อสายทาง : บ้านนาตาหิน หมู่ที่ 9 จากฝ่ายไปบ้านโนนสะอาด หมู่ที่ 10

ตำบลหนองระเวียง อำเภอพิมาย จังหวัดนครราชสีมา

-ดำเนินการ ปูผิวทางแบบ Asphaltic Concrete กว้าง 5.00 เมตร ยาว 290 เมตร หน้า 4.00 ซม.

เสริมทับผิวจราจรเดิม



แผนที่สังเขป

รายละเอียดประกอบโครงการซ่อมสร้างถนนลาดยางแอสฟัลติกคอนกรีต

1. ซ่อมสร้างถนนลาดยางแอสฟัลติกคอนกรีต				ระยะทาง	กิโลเมตร ดังนี้
จาก กม.ที่	0+000	ถึง กม.	0+290	ระยะทาง	0.290
2. ทางเชื่อม				ระยะทาง	กิโลเมตร ดังนี้
จาก กม.ที่	0+000	ถึง กม.	0+000	ระยะทาง	กม. ผิวจราจรกว้าง "5.00 ม.ไหล่ทางกว้างข้างละ0.00 ม."

(ในกรณีที่ไม่สามารถดำเนินการได้ตามรายการข้างต้น ให้ทำการซ่อมสร้างถนนลาดยางแอสฟัลติกคอนกรีต

ได้ตามสภาพพื้นที่โดยให้อยู่ในดุลพินิจของผู้ควบคุมงานแต่จะต้องได้ปริมาณงานไม่น้อยกว่าที่กำหนดในแบบก่อสร้าง)

สารบัญ		
แผ่นที่	รายการ	หมายเหตุ
1	ปก	1 แผ่น
2	แผนที่สังเขป	1 แผ่น
3	แบบแสดงรูปตัดขวางงานซ่อมสร้างถนนลาดยางแอสฟัลติกคอนกรีต	1 แผ่น
4	สรุปปริมาณงาน	1 แผ่น
5	บัญชีโครงการ	1 แผ่น
6	บัญชีประชาสัมพันธ์โครงการ	1 แผ่น

แบบมาตรฐานที่ใช้ประกอบด้วย

- แบบมาตรฐานงานบำรุงรักษาทาง จำนวน 1 เล่ม

(นายภาณุพงศ์ พรหมจันทร์)
วิศวกรโยธา



องค์การบริหารส่วนตำบลหนองระเวียง

ชื่อสายทาง	นายพงษ์ชัยวัฒน์ รัตน์, นายกิตติชาติกร ยอดนครจง		สำรวจ
บ้านนาตาหิน หมู่ที่ 9			
จากฝ่ายไปบ้านโนนสะอาด หมู่ที่ 10	นางสาวกัทราพร เชิญกลาง	รท.	เขียนแบบ
	นายสวัสดิ์ ช้วนโพธิ์กลาง	รท.	หัวหน้าสำนักปลัด รักษาการแทน ผู้อำนวยการกองช่าง
แบบแสดง	นางสาวสุชาดา สมสวนจิต	รท.	ปลัด อบต.
แผนที่สังเขป	นายภาณุ แสนเจ็ก	รท.	นายก อบต.
แบบเลขที่ นม	แผ่นที่	จำนวน	แผ่น

ชื่อสายทาง : บ้านนาตาหิน หมู่ที่ 9 จากฝ่ายไปบ้านโนนสะอาด หมู่ที่ 10

ตำบลหนองระเวียง อำเภอพิมาย จังหวัดนครราชสีมา

-ดำเนินการ ปูผิวทางแบบ Asphaltic Concrete กว้าง 5.00 เมตร ยาว 290 เมตร หนา 4.00 ซม. เสริมทับผิวจราจรเดิม

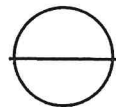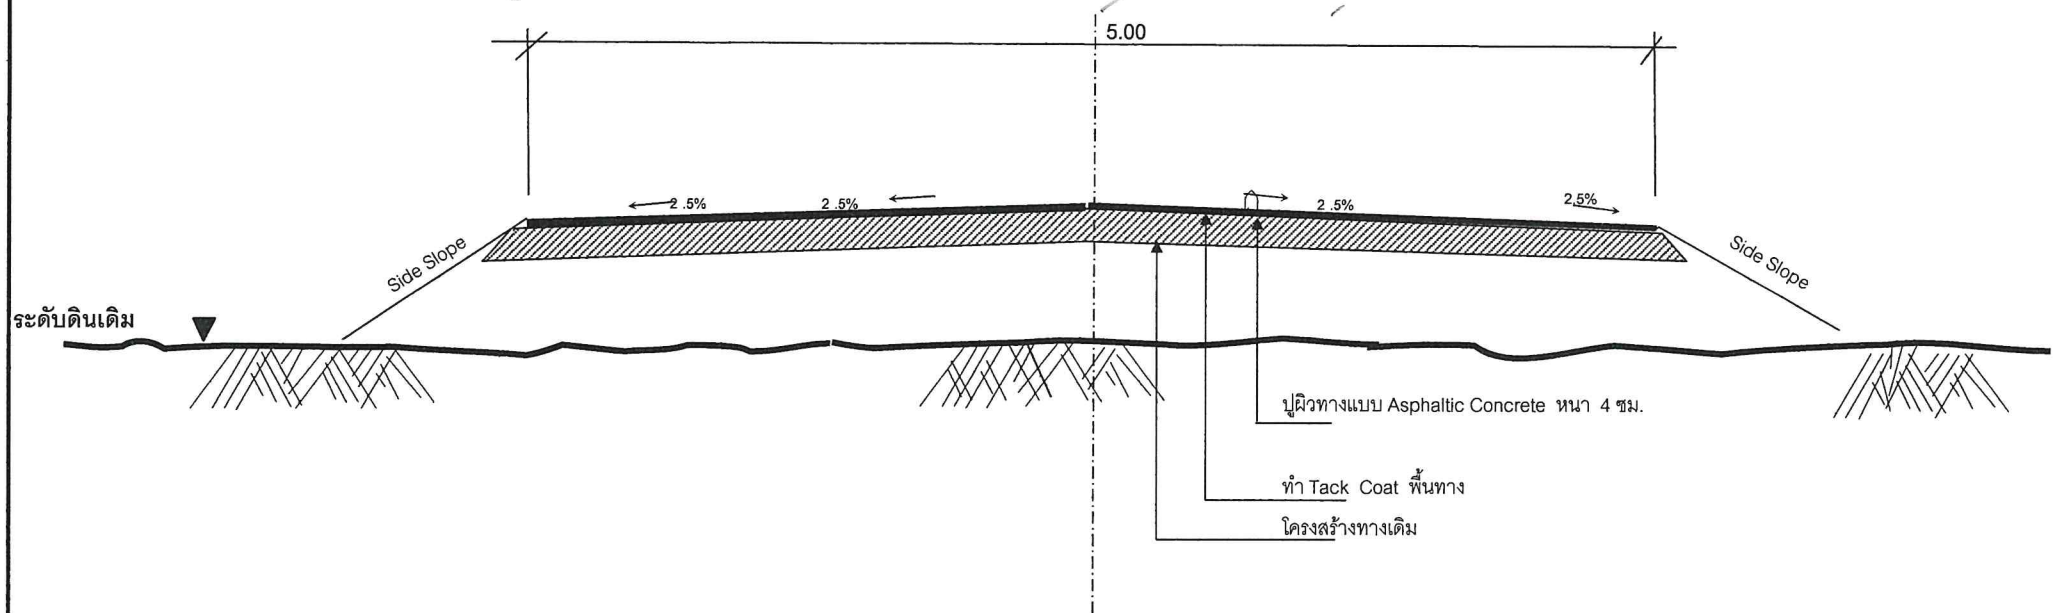

รูปตัดตามขวางงานซ่อมสร้างผิวทางแอสฟัลติกคอนกรีต

NOT TO SCALE

นายภาณุพงศ์ พรหมจันทร์
วิศวกรโยธา


องค์การบริหารส่วนตำบลหนองระเวียง

ชื่อสายทาง	นายพงษ์ชัยวัฒน์ รัตน์, นายกิตติชาคร ยอดนครจง		สำรวจ
บ้านนาตาหิน หมู่ที่ 9 จากฝ่าย			
ไปบ้านโนนสะอาด หมู่ที่ 10	นางสาวภัทราพร เชิญกลาง	สมท.	เขียนแบบ
	นายสวัสดิ์ ช้วนโพธิ์กลาง	สว.	หัวหน้าสำนักปลัด รักษาการแทน ผู้อำนวยการกองช่าง
แบบแสดง	นางสาวสุชาดา สมสวนจิต	สช.	ปลัด อบต.
แผนที่สังเขป	นายภาณุต แสนเจ็ก	อน	นายก อบต.
แบบเลขที่ นม	แผนที่	จำนวน	แผ่น


-ดำเนินการ ปลูกผิวทางแบบ Asphaltic Concrete กว้าง 5.00 เมตร ยาว 290 เมตร หนา 4.00 ซม. เสริมทับผิวจราจรเดิม

บัญชีปริมาณงาน

[illegible]

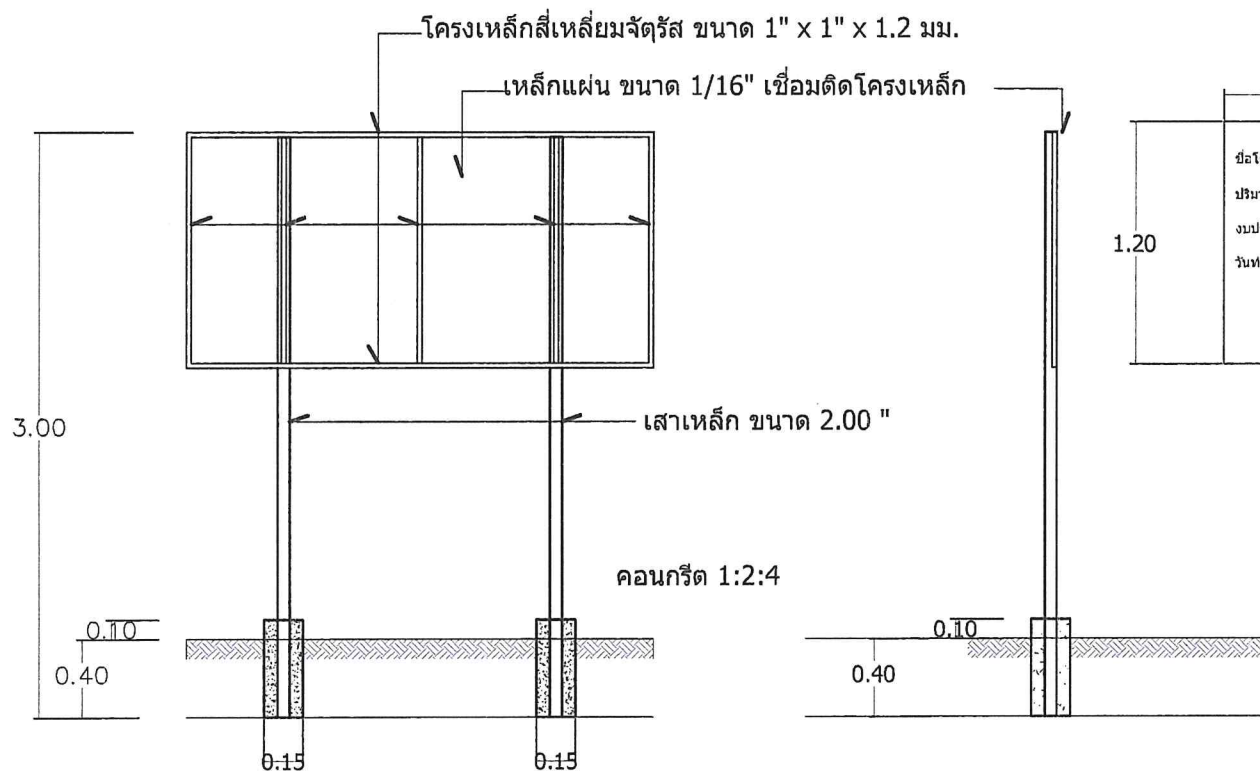

รูปตัด

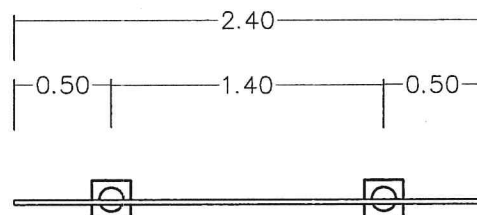

แบบแปลน

2.40	โครงการก่อสร้างของ อบต.หนองระเวียง
1.20	ชื่อโครงการ
	ปริมาณงาน
	งบประมาณ
	วันที่สัญญา ถึง

รูปด้านหน้า



อบต.หนองระเวียง

กองช่าง

แบบเลขที่ : / 2568

แบบ :

แบบซ่อมสร้างคิ่วทางแอสฟัลติกคอนกรีต

มาตรฐาน :

สถานที่ก่อสร้าง : หมู่ที่ 9

ด.หนองระเวียง


สำรวจ : นายพงษ์วิทย์ รัตติ
นายศักดิ์ชัย มนต์ทรง

เขียน :

นางสาวกัญญา ฤกษ์กลาง

วิศวกรโยธา :

นายสวัสดิ์ ส่วนโพธิ์กลาง

หัวหน้าสำนักงานปลัด รักษาการแทน

ผู้อำนวยการกองช่าง

ปลัดองค์การบริหารส่วนตำบลหนองระเวียง

นางสาวสุชาดา สมเสร็จ

นายกองค์การบริหารส่วนตำบลหนองระเวียง


แผ่นที่ : 5 จำนวน : 6

โครงการก่อสร้างของอบต.หนองระเวียง
โทร 044 - 965641

โครงการก่อสร้าง..... กรรมการตรวจการจ้าง

ปริมาณงาน..... 1.....

ผู้รับจ้าง(ชื่อ.....ที่อยู่.....หมายเลขโทรศัพท์.....) 2.....

วันเริ่มต้น และระยะเวลาสิ้นสุด.....รวม.....วัน 3.....

ราคากลางค่าก่อสร้าง.....บาท 4.....

วงเงินค่าก่อสร้างที่ได้ลงนามสัญญาจ้าง.....บาท 5.....

ผู้ควบคุมงาน.....

พื้นป้ายสีเขียว
ตัวหนังสือสีขาว

แบบขยายป้ายประชาสัมพันธ์

รายละเอียดประกอบแบบ

- แผ่นป้ายไม้อัด หรือแผ่นป้ายไวนิล ขนาดไม่น้อยกว่า 1.20 x 2.40 เมตร
- ให้ผู้รับจ้างติดตั้งบริเวณพื้นที่ก่อสร้าง ให้สามารถมองเห็นได้ชัดเจน แข็งแรง
- ตำแหน่งการติดตั้งป้ายโครงการและรายละเอียดอื่นที่มีกำหนดไว้ในแบบ ให้ผู้ควบคุมงานเป็นผู้กำหนด



อบต.หนองระเวียง
อำเภอพิมาย จังหวัดนครราชสีมา

กองช่าง

แบบเลขที่ : / 2568

แบบ :


แบบซ่อมสร้างผิวทางแอสฟัลติกคอนกรีต

มาตราส่วน :

สถานที่ก่อสร้าง : หมู่ที่ 9

ด.หนองระเวียง
อำเภอพิมาย จังหวัดนครราชสีมา

สำรวจ : นายพงษ์ชัย รัตติ
นายศักดิ์ชัย ยอดนคร

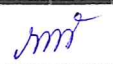เขียน : 

นางสาวกัมพร เขียวกลาง

วิศวกรโยธา : 



นายสวัสดิ์ ส่วนโพธิ์แดง
ผู้อำนวยการกองช่าง

ปลัดองค์การบริหารส่วนตำบลหนองระเวียง


นางสาวสุภาภา สมสวนจิต

นายกองค์การบริหารส่วนตำบลหนองระเวียง


นายกาศิต แสนเจ็ก

แผ่นที่ : 6 จำนวน : 6