



โครงการซ่อมแซมถนนบ้านนาตาหิน หมู่ที่ 9 จากฝายไป

บ้านโนนสะอาด หมู่ที่ 10

สื่อสายทาง : บ้านนาตาหิน หมู่ที่ 9 จากฝายไปบ้านโนนสะอาด หมู่ที่ 10

ตำบลหนองระเวียง อำเภอพิมาย จังหวัดนครราชสีมา

-ดำเนินการ ปูผิวทางแบบ Asphaltic Concrete กว้าง 5.00 เมตร ยาว 485 เมตร หนา 4.00 ซม.เสริมทับผิวจราจรเดิม (จาก กม.ที่ 1+060 ถึง กม.ที่ 1+545)

องค์การบริหารส่วนตำบลหนองระเวียง

โครงการซ่อมแซมถนนบ้านนาตาหิน หมู่ที่ 9 จากฝ่ายไป

บ้านโนนสะอาด หมู่ที่ 10

องค์การบริหารส่วนตำบลหนองระเวียง

ชื่อสายทาง : บ้านนาตาหิน หมู่ที่ 9 จากฝ่ายไปบ้านโนนสะอาด หมู่ที่ 10

ตำบลหนองระเวียง อำเภอพิมาย จังหวัดนครราชสีมา

-ดำเนินการ ปูผิวทางแบบ Asphaltic Concrete กว้าง 5.00 เมตร ยาว 485 เมตร หน้า 4.00 ซม.
เสริมทับผิวจราจรเดิม (จาก กม.ที่ 1+060 ถึง กม.ที่ 1+545)



แผนที่สังเขป

(นายแพทย์พงศ์ พรหมจันทร์)

วิศวกรโยธา

รายละเอียดประกอบารซ่อมสร้างถนนลาดยางแอสฟัลติกคอนกรีต

1. ซ่อมสร้างถนนลาดยางแอสฟัลติกคอนกรีต ระยะทาง

กิโลเมตร ดังนี้

จาก กม.ที่ 1+060 ถึง กม. 1+545 ระยะทาง 0.485 กม. ผิวจราจรกว้าง 5.00 ม.ไหล่ทางกว้างข้างละ 0.00 ม."

2.ทางเชื่อม

กิโลเมตร ดังนี้

จาก กม.ที่ 0+000 ถึง กม. 0+000 ระยะทาง กม. ผิวจราจรกว้าง 5.00 ม.ไหล่ทางกว้างข้างละ 0.00 ม."

(ในกรณีที่ไม่สามารถดำเนินการได้ตามรายการข้างต้น ให้ทำการซ่อมสร้างถนนลาดยางแอสฟัลติกคอนกรีต ได้ตามสภาพพื้นที่โดยให้อยู่ในดุลพินิจของผู้ควบคุมงานแต่ละจุดจะต้องได้ปริมาณงานไม่น้อยกว่าที่กำหนดไว้กำหนดในแบบก่อสร้าง)

สารบัญ		
แผนที่	รายการ	หมายเหตุ
1 ปก		1 แผ่น
2 แผนที่สังเขป		1 แผ่น
3 แบบแสดงรูปตัดขวางงานซ่อมสร้างถนนลาดยางแอสฟัลติกคอนกรีต		1 แผ่น
4 สรุปปริมาณงาน		1 แผ่น
5 บัญชีโครงการ		1 แผ่น
6 บัญชีประชาสัมพันธ์โครงการ		1 แผ่น

แบบมาตรฐานที่ใช้ประกอบด้วย

- แบบมาตรฐานงานบำรุงรักษาทาง จำนวน 1 เล่ม


องค์การบริหารส่วนตำบลหนองระเวียง

ชื่อสายทาง บ้านนาตาหิน หมู่ที่ 9 จากฝ่ายไปบ้านโนนสะอาด หมู่ที่ 10	นายสันติย์ บ่อพิมาย, นายพงษ์รัชวัฒน์ รัตติ, นายกิตติศักดิ์ ยอดนคร	สำรวจ
	นางสาวกัทธพร ธีรกุลกลาง	เขียนแบบ
	นายสวัสดิ์ ช้วนโพธิ์กลาง	หัวหน้างานปัด รักษาอาคารถนน
	นางสาวสุชาดา สมสวนจิต	ผู้ควบคุมอาคารก่อสร้าง
แบบแสดง	นางสาวสุชาดา สมสวนจิต	ปัด อบค.
แผนที่สังเขป	นายภาวิช แสนแจ็ก	นายก อบค.
แบบเลขที่ นม	แผนที่	จำนวน แผ่น

ชื่อสายทาง : บ้านนาตาหิน หมู่ที่ 9 จากฝายไปบ้านโนนสะเดา หมู่ที่ 10

ตำบลหนองระเวียง อำเภอพิมาย จังหวัดนครราชสีมา

-ดำเนินการ ปูผิวทางแบบ Asphaltic Concrete กว้าง 5.00 เมตร ยาว 485 เมตร หน้า 4.00 ซม.เสริมทับผิวจราจรเดิม (จาก กม.ที่ 1+060 ถึง กม.ที่ 1+545)

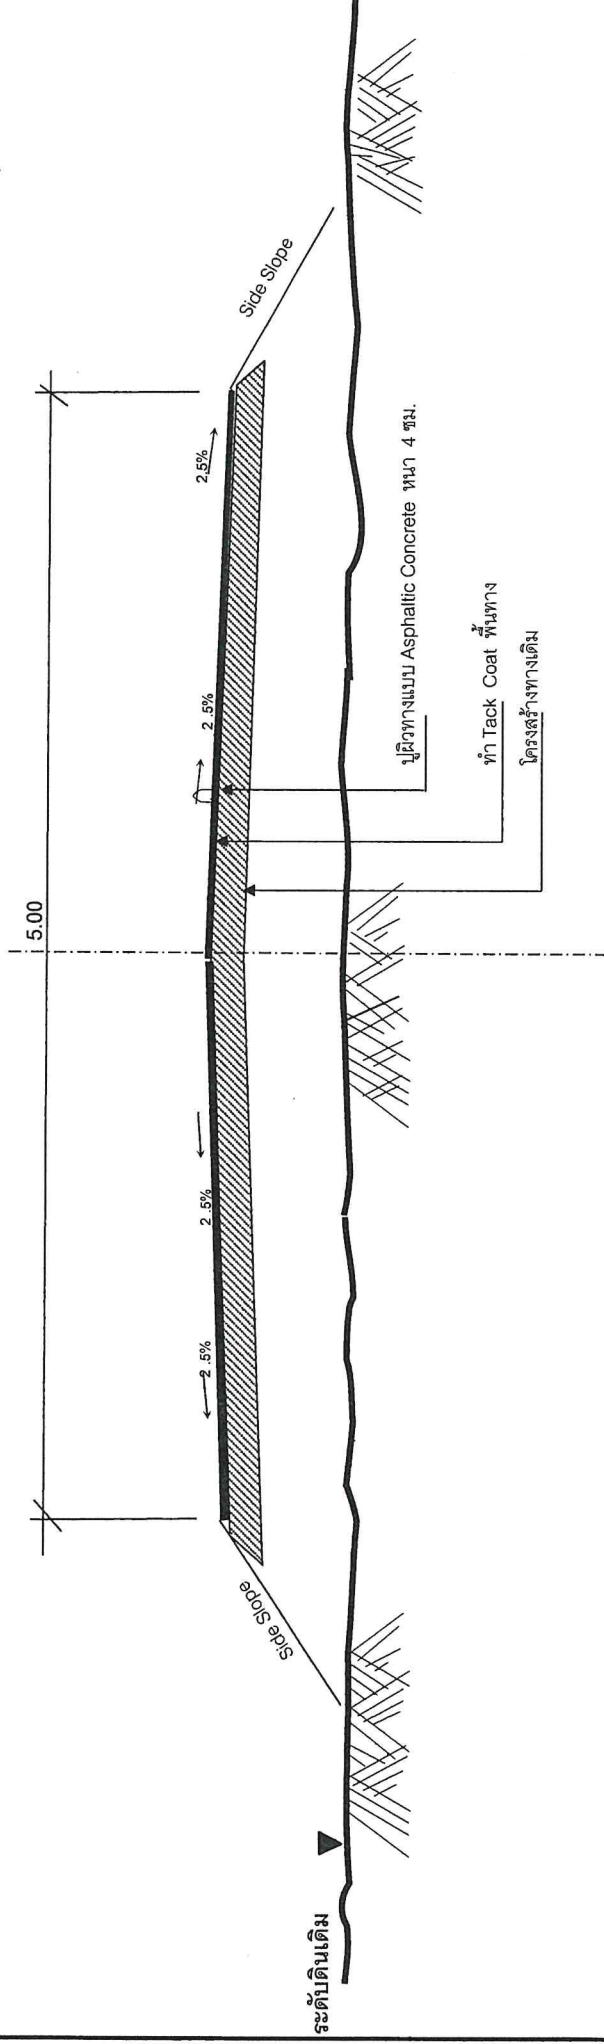

รูปตัดตามขวางงานซ่อมสร้างผิวทางแอสฟัลติกคอนกรีต

NOT TO SCALE

องค์การบริหารส่วนตำบลหนองระเวียง

ชื่อสายทาง บ้านนาตาหิน หมู่ที่ 9 จากฝาย ไปบ้านโนนสะเดา หมู่ที่ 10	นายสนธิ์ บ่อพิมาย, นายพงษ์รัชวัฒน์รัตน์, นายกิตติศักดิ์ ยอดนคร	สำรวจ
แบบแสดง	นางสาวกัทรพร ธิญะกลาง	เขียนแบบ
แผนที่สังเขป	นายสวัสดิ์ ชั่วมโห้กลาง	หัวหน้าสำนักสถิติ รักษาการแทน ผู้อำนวยการกองช่าง
	นางสาวสุธาดา สมสวนจิต	ปลัด อบต.
	นายภาคี แสนเจ็ก	นายก อบต.
แบบลงที่ นม	แผ่นที่	จำนวน แผ่น


(นายอำเภอพิมาย พร้อมอินทนะ)
วิศกรโยธา

ตำบลหนองระเวียง อำเภอพิมาย จังหวัดนครราชสีมา

-ดำเนินการปูผิวทางแบบ Asphaltic Concrete กว้าง 5.00 เมตร ยาว 485 เมตร หนา 4.00 ซม.เสริมทัพปิวจราจรเดิม (จาก กม.ที่ 1+060 ถึง กม.ที่ 1+545)

บัญชีปริมาณงาน

บัญชีปริมาณงาน										
ที่	รายการ	หน่วย	ปริมาณงาน	หมายเหตุ	ที่	รายการ	หน่วย	ปริมาณงาน	หมายเหตุ	รายการ
1	งานปรับปรุงโครงสร้าง					งานตีเส้นจราจร				-แบบ ๑77
	จุดตัดที่ทางรถไฟสายเดิม	ตร.ม.	-			-สีเทอร์โมพลาสติก	ตร.ม.	109	กว้าง 10 ซม.	-แบบ 113-155+๓1-๑27-113-155+๑31-๑60
	- ติดตั้ง	ลบ.ม.	-			-สี Traffic Paint	ตร.ม.	-		-แบบ 111
	- ติดแนบ (จากถนนลง)	ลบ.ม.	-			-Rumble Strips	ตร.ม.	-	0 แห่ง	-แบบ 111/1
	- รั้วจุดตัดเลือกตลอดแนบ	ลบ.ม.	-			-ทางม้าลาย	แห่ง	-	0 แห่ง	-แบบ 112 (1 แห่งป้าย)
	- รอยพื้นทาง (ลูกกรงดัดแน่น)	ลบ.ม.	-			งานจราจรสงเคราะห์ (ปรับปรุง)		-		-แบบ 112 (2 แห่งป้าย)
	- หันลูกบดอัดแน่น	ลบ.ม.	-			-หลักนำโค้ง ด.ส.ล.	หลัก	-		-แบบ 112 (3 แห่งป้าย)
	- หักลูกบดอัด (ทรวม)	ลบ.ม.	-			-หลักกิโลเมตร	หลัก	-		-แบบ 112 (4 แห่งป้าย)
	- Skin Patch	ตร.ม.	-			-ป้ายจราจร	ชุด	-		-แบบ 114
	- Skin Patch (งานลานผิว)	ตร.ม.	-			-GUARD RAIL	เมตร	-		-แบบ 115
2	- Deep Patch	ตร.ม.	-			งานจราจรสงเคราะห์ (ติดตั้งใหม่)		-		-หลักนำโค้ง ด.ส.ล.
	- Deep Patch (งานลานผิว)	ตร.ม.	-			-ป้ายกำหนดให้พ้นบรรทัด	ชุด	-		-หลักกิโลเมตร
	- Pavement In - Place Recycling	ตร.ม.	-			-แบบ 111.	ชุด	-		-หลักกิโลเมตร
	งานผิวทาง					-แบบ 112.	ชุด	-		-หลักนำทาง
	- Prime Coat (บนพื้นทางใหม่)	ตร.ม.	-			-แบบ 113 - 155	ชุด	-		-Guard Rail บริเวณทางโค้ง
	- Prime Coat (บนพื้นทางเสริมวัสดุอื่น)	ตร.ม.	-			-แบบ 11-27, 131-๑55, ๑58-๑60, ๑75	ชุด	-		-Guard Rail บริเวณดอสะพาน
	- Tack Coat	ตร.ม.	2,425			-แบบ 128-๑30, ๑57, ๑62	ชุด	-		-ที่เสั้ทางรถไฟตัดผ่าน
	- Asphaltic Concrete (ปูน Prime)	ตร.ม.	-	4 ซม.		-แบบ 161	ชุด	-		0.00
	- Asphaltic Concrete (ปูน Tack)	ตร.ม.	2,425	4 ซม.		-แบบ 163, ๑66 (2 แห่งป้ายต่อจุด)	ชุด	-		0.00
	- พาราเลลวอลล์	ตร.ม.	-			แบบ 164, ๑67	ชุด	-		0.00
3	- Cape Seal	ตร.ม.	-			แบบ 165, ๑68, ๑70	ชุด	-		0.00
	งานผิวในทาง					แบบ 169	ชุด	-		-ป้ายจราจรระหว่างทางก่อสร้าง
	- Prime Coat (บนพื้นทางใหม่)	ตร.ม.	-					-		
	- Prime Coat (บนพื้นทางเสริมวัสดุอื่น)	ตร.ม.	-					-		
	- Tack Coat	ตร.ม.	-	4 ซม.				-		
	- Asphaltic Concrete (ปูน Prime)	ตร.ม.	-					-		
	- Asphaltic Concrete (ปูน Tack)	ตร.ม.	-					-		
	- พาราเลลวอลล์	ตร.ม.	-					-		
	- Cape Seal	ตร.ม.	-					-		
								-		
องค์การบริหารส่วนตำบลหนองระเวียง										
ชื่อสายทาง บ้านนาตาหิน หมู่ที่ 9 จากฝ่าย					นายสนธิ์ ปอพิมาย, นายพงษ์ชัยวัฒน์ รัตนี, นายกิตติจักร ยอดคง		สำรวจ			
ไปบ้านโนนสะอาด หมู่ที่ 10 แบบแสดง					นางสาวทิพรพร เจริญกลาง		เขียนแบบ			
					นายกานิต แสงแจ็ก		นายก อบต.			
แผนที่ตั้งรูป					แผนที่		จำนวน		แผ่น	

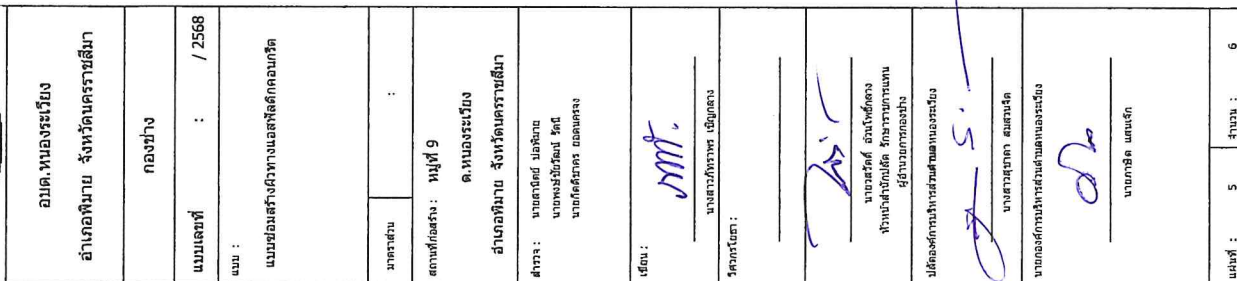

(นายณัฏฐพงษ์ วรรณบุณยกุล)
วิศวกรโยธา



อบต.หนองระเวียง อำเภอพิมาย จังหวัดนครราชสีมา	
กองช่าง	
แบบเลขที่ : / 2568	
แบบ :	
แบบซ่อมสร้างผิวทางแอสฟัลต์คอนกรีต	

โครงการก่อสร้างของอบต.หนองระเวียง

โทร 044 - 965641

โครงการก่อสร้าง.....

ปริมาณงาน.....1

ผู้รับจ้าง (ชื่อ.....ที่อยู่.....หมายเลขโทรศัพท์.....) 2.....

3.วันเริ่มต้น และระยะเวลาสิ้นสุด.....รวม.....วัน

ราคากลางค่าก่อสร้าง.....บาท

วงเงินค่าก่อสร้างที่ได้ลงนามสัญญาจ้าง.....บาท

ผู้ควบคุมงาน.....

แบบขยายป้ายประชาสัมพันธ์

รายละเอียดประเภท

- แผ่นป้ายไม้อัด หรือแผ่นป้ายไวถิล ขนาดไม่น้อยกว่า 1.20 x 2.40 เมตร
- ให้ผู้รับจ้างติดตั้งบริเวณพื้นที่ก่อสร้าง ให้สามารถมองเห็นได้ชัดเจน แข็งแรง
- ตำแหน่งการติดตั้งป้ายโครงการและรายละเอียดอื่นที่ผู้ที่ได้กำหนดไว้แบบ ให้มีความงดงามเป็นลักษณะ

(นายภาณุพงศ์ พรหมจันทร์)
วิศวกรโยธา

นายภานุวัฒน์ แสงแก้ว