



โครงการซ่อมแซมถนนคสล.บ้านหนองใหญ่ หมู่ที่ 1 จากสามแยก

บ้านนายปิ่น พรหมไพร ไปบ้านเพชร หมู่ที่ 12

ชื่อสายทาง : บ้านหนองใหญ่ หมู่ที่ 1 จากสามแยกบ้านนายปิ่น พรหมไพร ไปบ้านเพชร หมู่ที่ 12

ตำบลหนองระเวียง อำเภอพิมาย จังหวัดนครราชสีมา

-ดำเนินการ ปูผิวทางแบบ Asphaltic Concrete กว้าง 5.00 เมตร ยาว 460 เมตร หนา 4.00 ซม.เสริมทับผิวจราจรเดิม (จาก กม.ที่ 0+350 ถึง กม.ที่ 0+810)

องค์การบริหารส่วนตำบลหนองระเวียง

โครงการซ่อมแซมถนนคสล.บ้านหนองใหญ่ หมู่ที่ 1 จากสามแยก

บ้านนายบัน พรหมไพร ไปบ้านเพชร หมู่ที่ 12

องค์การบริหารส่วนตำบลหนองระเวียง

ชื่อสายทาง : บ้านหนองใหญ่ หมู่ที่ 1 จากสามแยกบ้านนายบัน พรหมไพร ไปบ้านเพชร หมู่ที่ 12

ตำบลหนองระเวียง อำเภอพิมาย จังหวัดนครราชสีมา

-ดำเนินการปูผิวทางแบบ Asphaltic Concrete กว้าง 5.00 เมตร ยาว 460 เมตร หนา 4.00 ซม.

เสริมทับผิวจราจรเดิม (จาก กม.ที่ 0+350 ถึง กม.ที่ 0+810)



แผนที่สังเขป

(นายวิทยพงศ์ พรหมจันทร์)

วิศวกรโยธา

รายละเอียดประกอบารซ่อมสร้างถนนลาดยางแอสฟัลติกคอนกรีต

1. ซ่อมสร้างถนนลาดยางแอสฟัลติกคอนกรีต

ระยะทาง

กิโลเมตร ดังนี้

จาก กม.ที่ 0+350 ถึง กม. 0+810 ระยะทาง 0.460 กม. ผิวจราจรกว้าง 5.00 ม.ไหล่ทางกว้างละ 0.00 ม."

2.ทางเชื่อม

ระยะทาง

กิโลเมตร ดังนี้

จาก กม.ที่ 0+000 ถึง กม. 0+000 ระยะทาง 0 กม. ผิวจราจรกว้าง 5.00 ม.ไหล่ทางกว้างละ 0.00 ม."

(ในกรณีที่ไม่สามารถดำเนินการได้ตามรายการข้างต้น ให้ทำการซ่อมสร้างถนนลาดยางแอสฟัลติกคอนกรีตได้ตามสภาพพื้นที่โดยให้อยู่ในดุลพินิจของผู้ควบคุมงานและจะต้องได้ปริมาณงานไม่น้อยกว่าที่กำหนดไว้ในแบบก่อสร้าง)

สารบัญ	
แผ่นที่	รายการ
1	ปก
2	แผนที่สังเขป
3	แบบแสดงรูปตัดขวางร่วมสร้างถนนลาดยางแอสฟัลติกคอนกรีต
4	สรุปปริมาณงาน
5	บัญชีโครงการ
6	บัญชีราคาสัมพันธ์โครงการ
หมายเหตุ	
1	แผ่น
1	แผ่น
1	แผ่น
1	แผ่น
1	แผ่น
1	แผ่น

แบบมาตรฐานที่ใช้ประกอบด้วย

- แบบมาตรฐานงานบำรุงรักษาทาง จำนวน 1 เล่ม


องค์การบริหารส่วนตำบลหนองระเวียง

ชื่อสายทาง	นายธานีชัย บ่อพิมาย, นายพงษ์ชัยรัตน์ รัตน์, นายกิตติธรากร ยอดนครจง	สำรวจ
บ้านหนองใหญ่ หมู่ที่ 1 จากสามแยกบ้านนายบัน พรหมไพร ไปบ้านเพชร หมู่ที่ 12	นางสาวกัทรภาพร ธิญกุลกลาง	เขียนแบบ
แบบแสดง	นายอรรถวุฒิ ชำนิให้ถักกลาง	หัวหน้าสำนักจัด รักษาอาคารถนน
แผนที่สังเขป	นางสาวสุชาดา สมสวนจิต	ผู้อำนวยการกองช่าง
แบบเลขที่ นม	นายภาณุจิต แสนแจ็ก	ปลัด อบต.
	แผนที่	นายก อบต.
	จำนวน	จำนวน

ชื่อสายทาง : บ้านหนองใหญ่ หมู่ที่ 1 จากสามแยกบ้านนายบั้น พรหมไพโร ไปบ้านเพชร หมู่ที่ 12

ตำบลหนองระเวียง อำเภอพิมาย จังหวัดนครราชสีมา

-ดำเนินการ ปูผิวทางแบบ Asphaltic Concrete กว้าง 5.00 เมตร ยาว 460 เมตร หน้า 4.00 ซม. เสริมทับผิวจราจรเดิม (จาก กม.ที่ 0+350 ถึง กม.ที่ 0+810)

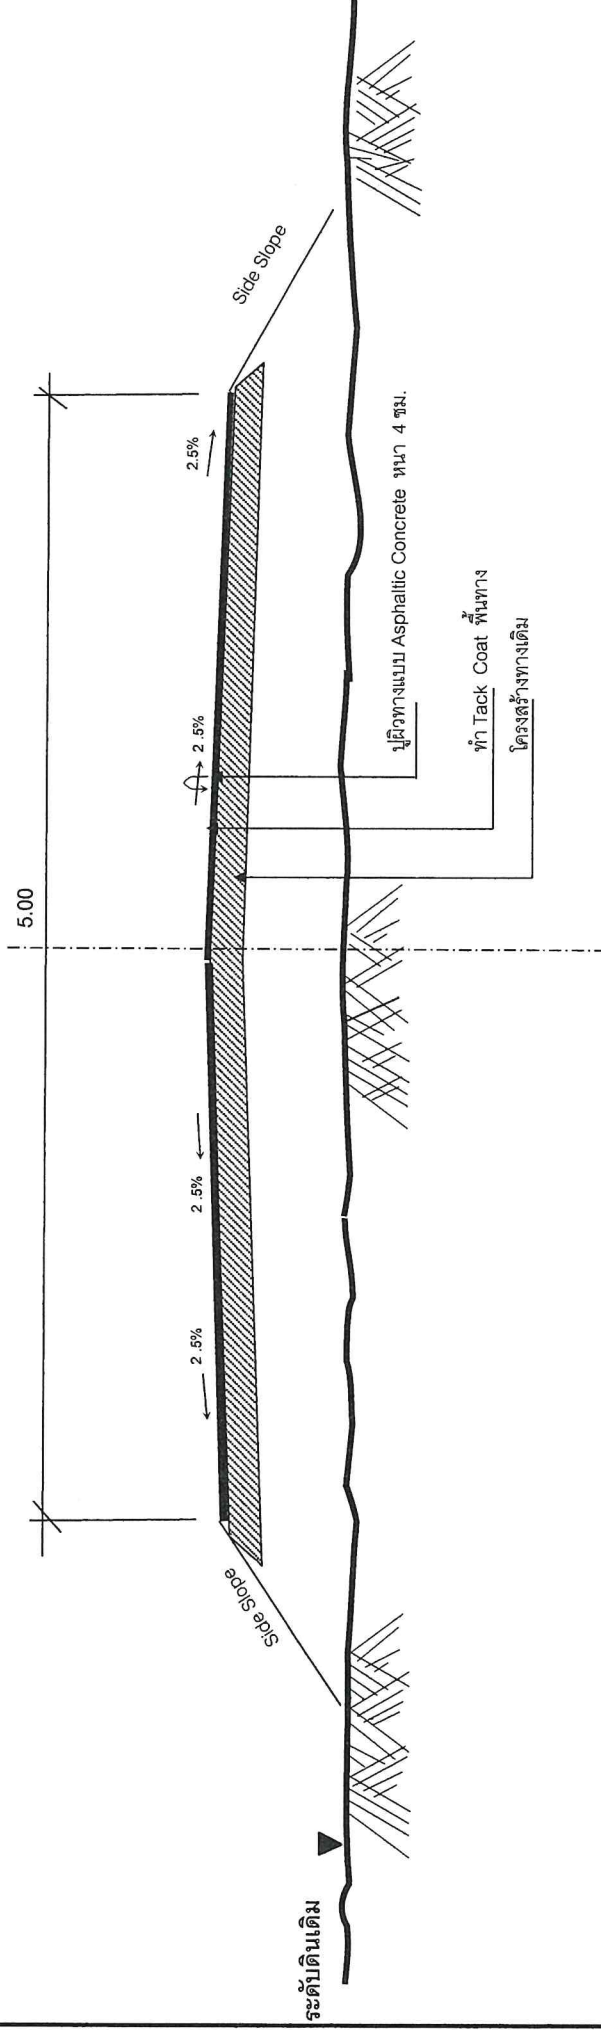

รูปตัดตามขวางช่องจราจรผิวทางแอสฟัลติกคอนกรีต

NOT TO SCALE

องค์การบริหารส่วนตำบลหนองระเวียง

ชื่อสายทาง บ้านหนองใหญ่ หมู่ที่ 1 จากสามแยกบ้าน	นายสนธิ์ บ่อพิมาย, นายพงษ์ชัยวัฒน์ รัตน์, นายกิตติศาสตร์ ยอดนครคง	สำรวจ
นายบั้น พรหมไพโร ไปบ้านเพชร หมู่ที่ 12	นางสาวกัญพรพร ดีบุญกลาง	เขียนแบบ
แบบแสดง	นายสวัสดิ์ อ้วนโพธิ์กลาง	หัวหน้าสำนักงานที่ดิน ศึกษาดูงานทาง
แผนที่สังเขป	นางสาวสุชาดา สมสวนจิต	ผู้ชำนาญการทาง
แบบลงที่ นม	นายภาณุเดช แสนแจ็ก	ปลัด อบต.
	แผนที่	นายก อบต.
	จำนวน	แผ่น

(นายภาณุพงศ์ พรหมจันทร์)

วิศวกรโยธา

ชื่อสายทาง : บ้านหนองใหญ่ หมู่ที่ 1 จากสามแยกบ้านนาบ้านพร ไปบ้านเพชร หมู่ที่ 12


ตำบลหนองกระเจียง อำเภอพิมาย จังหวัดนครราชสีมา

-ดำเนินการ บูผิวทางแบบ Asphaltic Concrete กว้าง 5.00 เมตร ยาว 460 เมตร หนา 4.00 ซม. เสริมทับผิวจราจรเดิม (จาก กม.ที่ 0+350 ถึง กม.ที่ 0+810)


บัญชีปริมาณงาน									
ที่	รายการ	หน่วย	ปริมาณงาน	หมายเหตุ	ที่	รายการ	หน่วย	ปริมาณงาน	หมายเหตุ
1	งานปรับปรุงโครงสร้าง								
	-อุดรื้อพื้นทางและไหล่ทางเดิม	ตร.ม.	-			งานดีดสังหาร	ตร.ม.	103	กว้าง 10 ซม.
	-ดินตัด	ลบ.ม.	-			-สี Traffic Paint	ตร.ม.	-	
	-ดินถม (จากการแสง)	ลบ.ม.	-			-Rumble Strips	ตร.ม.	-	0 แห่ง
	-วัสดุอัดเลือกอัดแน่น	ลบ.ม.	-			-ทางม้าลาย	แห่ง	-	0 แห่ง
	-รองพื้นทาง (ลูกรังบดอัดแน่น)	ลบ.ม.	-			งานจราจรสกรีน (ปรับสูง)			
	-หินคลุกบดอัดแน่น	ลบ.ม.	-			-หลักรั้วโค้ง ค.ส.ล.	หลัก	-	
	-หินคลุกบดอัด (หลวม)	ลบ.ม.	-			-หลักรั้วเส้นตรง	หลัก	-	
	-Skin Patch	ตร.ม.	-			-ป้ายจราจร	ชุด	-	
	-Skin Patch (งานเลนผิว)	ตร.ม.	-			-GUARD RAIL	เมตร	-	
	-Deep Patch	ตร.ม.	-			งานจราจรสกรีน (ติดตั้งใหม่)			
2	-Deep Patch (งานเลนผิว)	ตร.ม.	-			-ป้ายกำหนดให้ถ่วงรถ	ชุด	-	
	-Pavement In - Place Recycling	ตร.ม.	-			-แบบ บ1.	ชุด	-	
	งานผิวทาง					-แบบ บ2.	ชุด	-	
	-Prime Coat (บนพื้นทางใหม่)	ตร.ม.	-			-แบบ บ3 - บ55	ชุด	-	
	-Prime Coat (บนพื้นทางเสริมวัสดุใหม่)	ตร.ม.	-			-แบบ บ1-บ27 บ31-บ55 บ58-บ60 บ75	ชุด	-	
	-Tack Coat	ตร.ม.	2,300			-แบบ บ28-บ30, บ57, บ62	ชุด	-	
	-Asphaltic Concrete (ปูบน Prime)	ตร.ม.	-	4 ซม.		-แบบ บ61	ชุด	-	
	-Asphaltic Concrete (ปูบน Tack)	ตร.ม.	2,300	4 ซม.		-แบบ บ63, บ66 (2 แห่งบดอัด)	ชุด	-	
	-พาราฟอินซีล	ตร.ม.	-			แบบ บ64, บ67	ชุด	-	
	-Cape Seal	ตร.ม.	-			แบบ บ65, บ68, บ70	ชุด	-	
	งานผิวไหล่ทาง					แบบ บ69	ชุด	-	
3	-Prime Coat (บนพื้นทางใหม่)	ตร.ม.	-						
	-Prime Coat (บนพื้นทางเสริมวัสดุใหม่)	ตร.ม.	-						
	-Tack Coat	ตร.ม.	-						
	-Asphaltic Concrete (ปูบน Prime)	ตร.ม.	-	4 ซม.					
	-Asphaltic Concrete (ปูบน Tack)	ตร.ม.	-	ซม.					
	-พาราฟอินซีล	ตร.ม.	-						
	-Cape Seal	ตร.ม.	-						

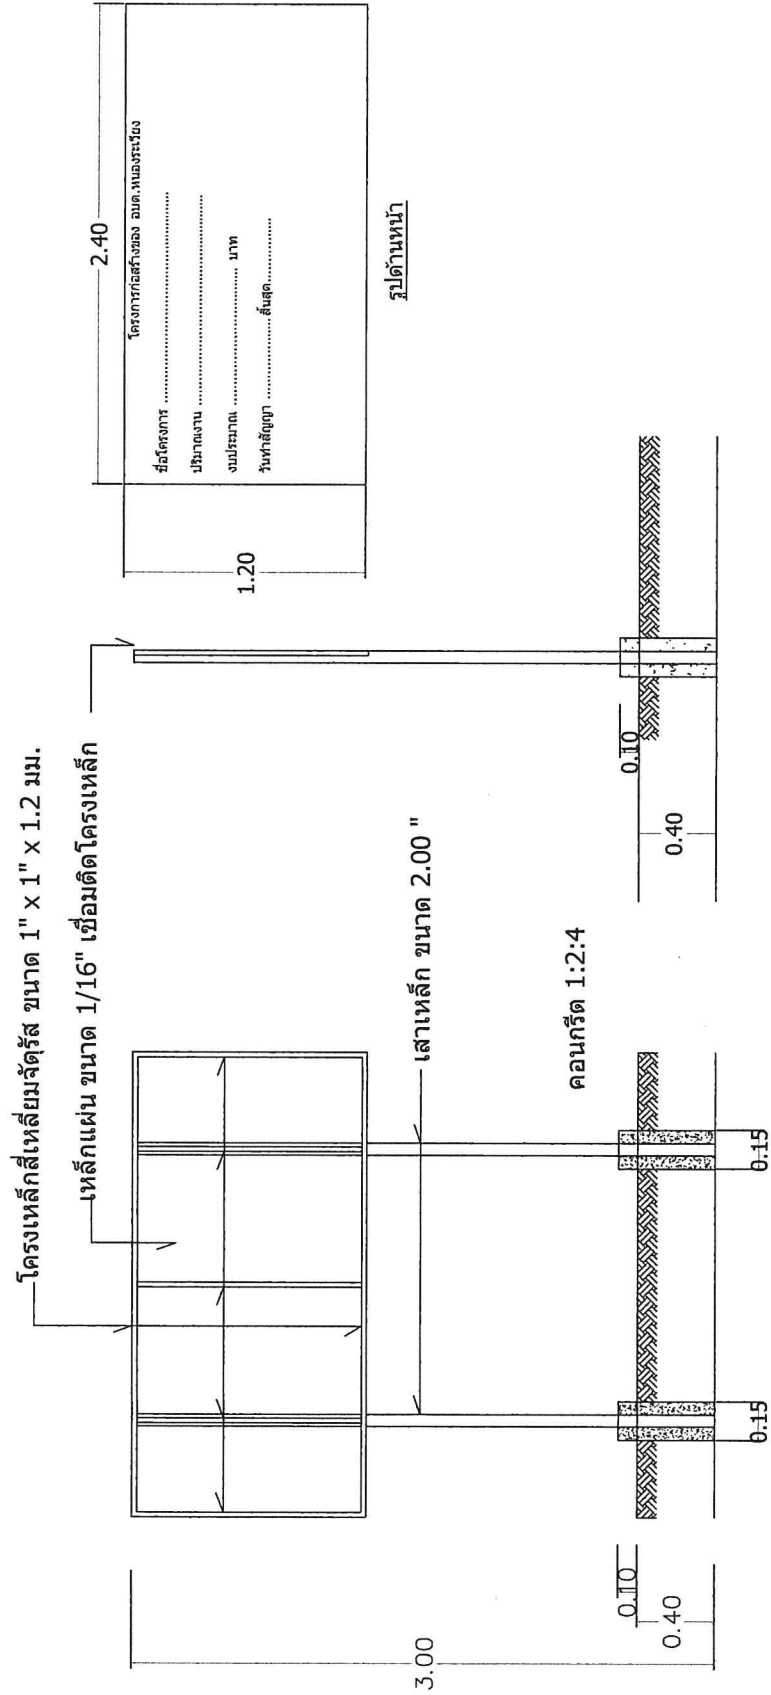

รูปตัด

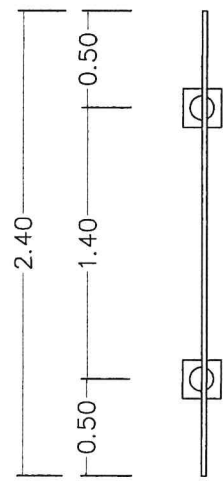

แบบแปลน

(นายสุชาติ ปอพิณ)
วิศวกรโยธา

โครงการก่อสร้างของอบต.หนองระเวียง

โทร 044 - 965641

โครงการก่อสร้าง.....

ปริมาณงาน.....

1.....

ผู้รับจ้าง(ชื่อ.....ที่อยู่.....หมายเลขโทรศัพท์.....)

2.....

วันเริ่มต้น และระยะเวลาสิ้นสุด.....รวม.....วัน

3.....

ราคากลางค่าก่อสร้าง.....บาท

4.....

วงเงินค่าก่อสร้างที่ได้ลงนามใส่สัญญาจ้าง.....บาท

5.....

ผู้ควบคุมงาน.....

← พื้นป้ายสีเขียว

ตัวหนังสือสีขาว

กรรมการตรวจการจ้าง



อบต.หนองระเวียง

อำเภอพิมาย จังหวัดนครราชสีมา

กองช่าง

แบบเลขที่ : / 2568

แบบ :

แบบขออนุญาตก่อสร้างอาคาร

มาตราส่วน :

สถานที่ก่อสร้าง : หมู่ที่ 1

ด.หนองระเวียง

อำเภอพิมาย จังหวัดนครราชสีมา

สำรวจ : นายสุชาติ น้อยกิจ

นายพงษ์วิวัฒน์ ใสดี

นายศักดิ์สิทธิ์ ยอดคน

เขียน :

วท.

นางสาวกัญญา คุ้มทอง

วิศวกรโยธา :

รายละเอียดประกอบแบบ

- แผ่นป้ายไม้ขัด หรือแผ่นป้ายไวนิล ขนาดไม่น้อยกว่า 1.20 x 2.40 เมตร
- ให้ผู้รับจ้างติดตั้งบริเวณพื้นที่ก่อสร้าง ให้สามารถมองเห็นได้ชัดเจน แข็งแรง
- ตำแหน่งการติดตั้งป้ายโครงการและรายละเอียดอื่นที่มีได้กำหนดไว้ในแบบ ให้ผู้ควบคุมงานเป็นผู้กำหนด

(นายอานนท์ พรหมอินทร์)

วิศวกรโยธา

แผ่นที่ :

6

จำนวน :

6