

รายละเอียดประกอบแบบซ่อมแซมปรับปรุงลานกีฬาเอนกประสงค์ บ้านดอนหวาย หมู่ที่ 3

สถานที่ก่อสร้าง : ลานกีฬาเอนกประสงค์ บ้านดอนหวาย หมู่ที่ 3 ตำบลหนองระเวียง อำเภอพิมาย จังหวัดนครราชสีมา

รายการแบบก่อสร้าง ถนน ค.ส.ล. เลขที่ / 2568 ประกอบด้วยแบบก่อสร้าง ดังนี้

1. รายละเอียดแบบฯ	จำนวน	1	แผ่น
2. แผนที่ผังโครงการฯ	จำนวน	1	แผ่น
3. แปลงพื้นที่วางเหล็กสนามกีฬาพื้นที่ไม่น้อยกว่า 695.25 ตารางเมตร	จำนวน	1	แผ่น
4. งานติดตั้งสนามฟุตบอลตามมาตรฐาน จำนวน 1 สนาม	จำนวน	1	แผ่น
5. รูปตัด ก - ก	จำนวน	1	แผ่น
6. แบบป้ายโครงการก่อสร้าง	จำนวน	1	แผ่น
7. แบบป้ายประชาสัมพันธ์โครงการก่อสร้าง	จำนวน	1	แผ่น
รวมทั้งสิ้นจำนวน		7	แผ่น

งานที่จะต้องดำเนินการ

ให้ดำเนินการซ่อมแซมปรับปรุงลานกีฬาเอนกประสงค์ บ้านดอนหวาย หมู่ที่ 3 ตามรายละเอียดต่อไปนี้

- ดำเนินการ ปรับปรุงสนามกีฬาพื้นที่ไม่น้อยกว่า 695.25 ตารางเมตร
- งานติดตั้งสนามฟุตบอลตามมาตรฐาน จำนวน 1 สนาม

ติดตั้งป้ายประชาสัมพันธ์โครงการก่อสร้าง จำนวน 1 ป้าย และป้ายโครงการจำนวน 1 ป้าย

ขั้นตอนการดำเนินการ

ให้ดำเนินงานตามแบบแปลนที่กำหนดให้ และรายละเอียดในการดำเนินการให้เป็นไปตามมาตรฐานการก่อสร้าง

ก่อสร้างตามเป้าหมายและแบบแปลนข้างต้นรวมถึง

- ในการเกิดปัญหาหรือเกิดการเปลี่ยนแปลงใดๆ ให้ผู้ควบคุมงานของวิศวกรโครงการหรือนายช่างควบคุมงานก่อสร้าง

หมายเหตุ

- ไม่ต่ำกว่า ในรูปแบบให้สามารถรับทราบสภาพพื้นที่ให้ถือเป็นเป้าหมายเป็นสำคัญ กรณีไม่สามารถดำเนินการได้ครบถ้วนตามเป้าหมาย ให้ปรับลดเงินงานและวงเงินค่าก่อสร้างในแต่ละวันให้พอประยชน์ของทางราชการเป็นสำคัญ

ข้อกำหนดเพิ่มเติม

- กำหนดให้ผู้รับจ้างใช้วัสดุประเภทวัสดุหรือวัสดุที่ใช้ในงานก่อสร้างเป็นวัสดุที่ผลิตภายในประเทศโดยต้องไม่น้อยกว่าร้อยละ 60 ของมูลค่าวัสดุที่ใช้ในงานก่อสร้าง

ทั้งหมดตามสัญญาและจัดทำแผนการใช้วัสดุที่ใช้ในงานก่อสร้างทั้งหมดตามสัญญาภายใน 30 วัน นับถัดจากวันที่ได้ลงนามในสัญญา (ตามแบบฟอร์มกำหนด)

- กำหนดให้ผู้รับจ้างใช้เหล็กที่ผลิตในประเทศไม่น้อยกว่าร้อยละ 90 ของปริมาณเหล็กที่ต้องใช้ตามสัญญาและจัดทำแผนการใช้ปริมาณวัสดุภายในประเทศ

ต้องปฏิบัติตามสัญญาภายใน 30 วัน นับถัดจากวันที่ได้ลงนามในสัญญา (ตามแบบฟอร์มที่กำหนด)

(นายภาณุพงศ์ พรหมจันทิก)
วิศวกรโยธา



อบต.หนองระเวียง	
อำเภอพิมาย จังหวัดนครราชสีมา	
กองช่าง	
แบบเลขที่	: / 2568
แบบ :	
ซ่อมแซมปรับปรุงลานกีฬาเอนกประสงค์	
ภาคสนาม	:
สถานที่ก่อสร้าง : หมู่ที่ 3	
ต.หนองระเวียง	
อำเภอพิมาย จังหวัดนครราชสีมา	
สำรวจ :	
นายพรชัยวัฒน์ วัชริน นายสุวิทย์ วัฒนศิริ	
เขียน :	
นางสาววิภากร วัฒนศิริ	
วิศวกรโยธา :	
นายภาณุพงศ์ พรหมจันทิก	
วิศวกรโยธา	
ปลัดองค์การบริหารส่วนตำบลหนองระเวียง	
นางสาวสุภาวดี สมบูรณ์	
นายกองค์การบริหารส่วนตำบลหนองระเวียง	
นายก อบต.หนองระเวียง	
แผ่นที่ :	1
จำนวน :	7

โครงการซ่อมแซมปรับปรุงลานกีฬาเอนกประสงค์ บ้านดอนหวาย หมู่ที่ 3 ตำบลหนองระเวียง อำเภอพิมาย จังหวัดนครราชสีมา

- ดำเนินการ ปรับปรุงสนามกีฬาพื้นที่ไม่น้อยกว่า 695.25 ตารางเมตร



อบต.หนองระเวียง

อำเภอพิมาย จังหวัดนครราชสีมา

กองช่าง

แบบเลขที่ : / 2563

แบบ :

ซ่อมแซมปรับปรุงลานกีฬาเอนกประสงค์

ภาคสนาม :

สถานที่ก่อสร้าง : หมู่ที่ 3

ต.หนองระเวียง

อำเภอพิมาย จังหวัดนครราชสีมา

สำรวจ : นายพงษ์ชัยวัฒน์ วัฒน
นายอภิชาติกร อุดมคง

เขียน :

ม.ค.

นางสาววิภากร วัฒนกลาง

วิศวกรโยธา :

วิ.ค.

นายวิชาญ วัฒนกลาง
วิศวกรโยธา
มีใบอนุญาตประกอบวิชาชีพ

ปลัดองค์การบริหารส่วนตำบลหนองระเวียง


จ.ส.

นางสาวสุภาวดี อมรศักดิ์

นายกองค์การบริหารส่วนตำบลหนองระเวียง

อ.ค.

นายวิชาญ วัฒนกลาง

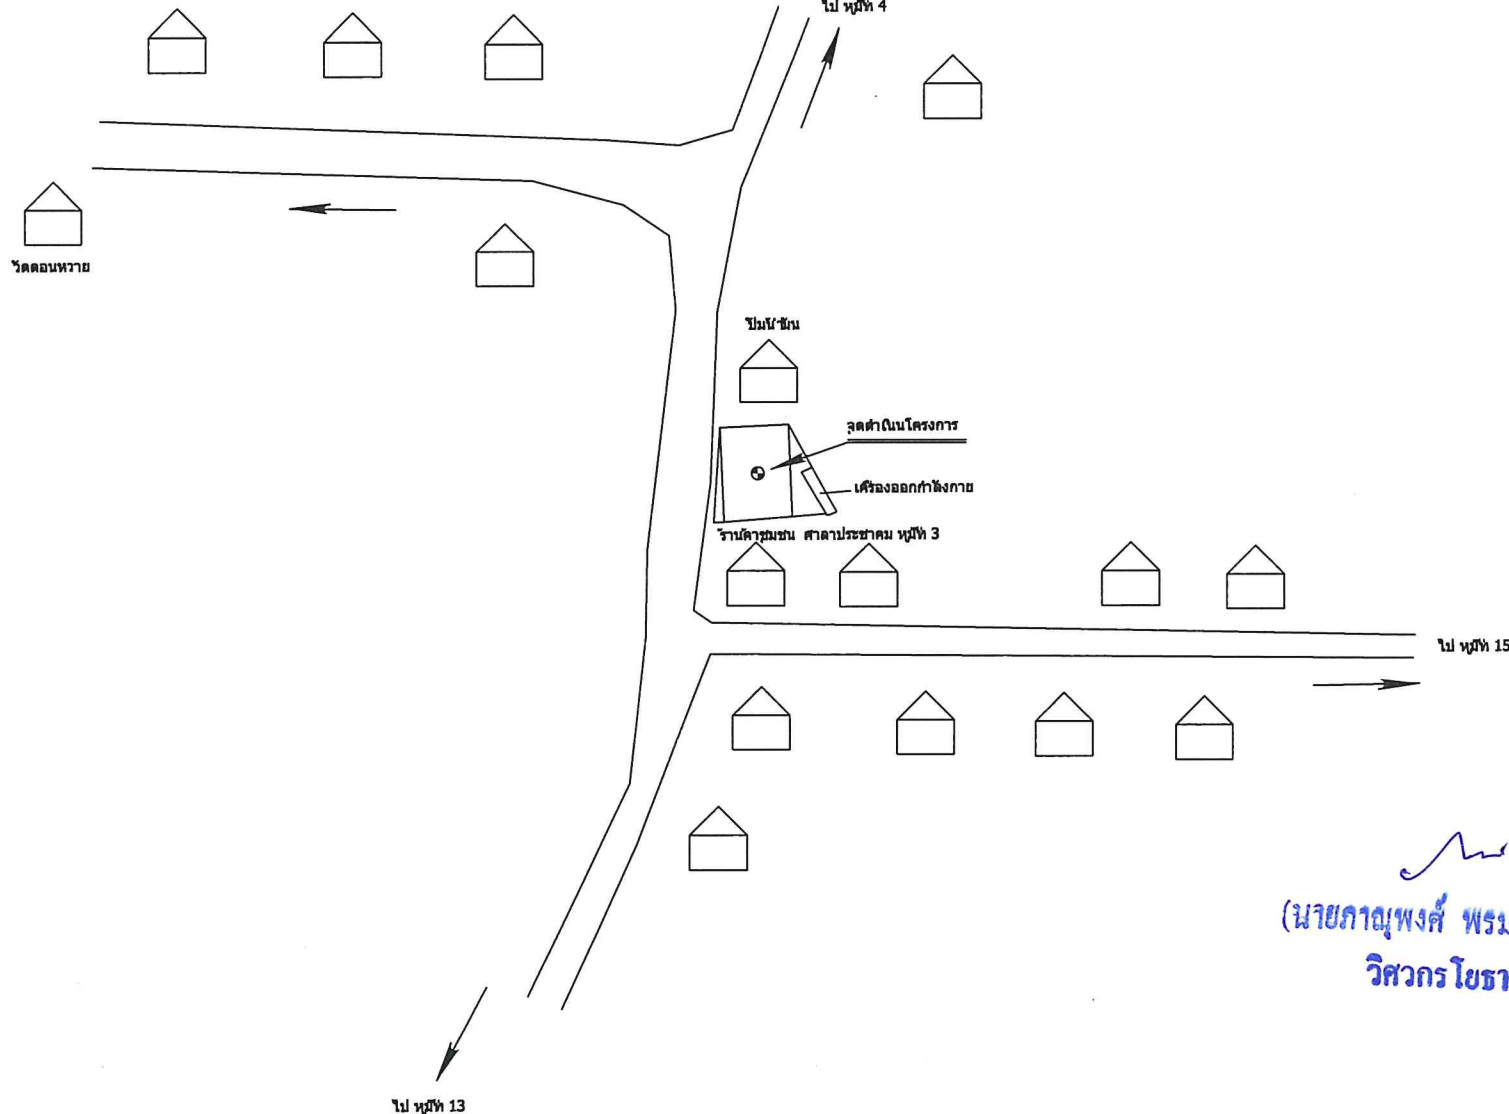


(นายภาณุพงศ์ พรหมจันทิก)
วิศวกรโยธา

แผนที่สังเขป

NOT TO SCALE

จำนวน :	7
---------	---

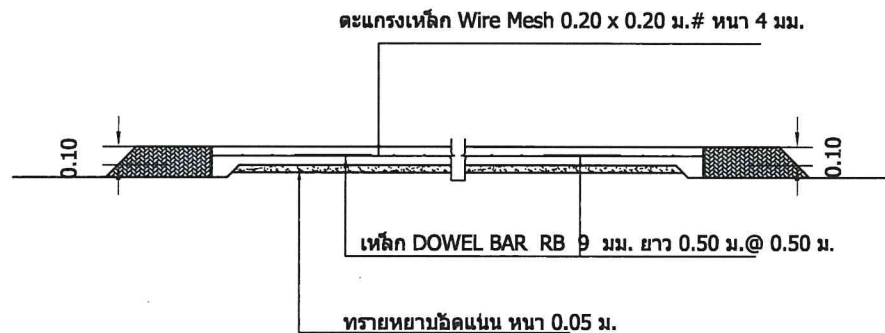

รูปตัด ก - ก

มาตราส่วน 1 : 50


ข้อกำหนดสำหรับวัสดุก่อสร้าง

1. คอนกรีต แรงอัดประลัยต่ำสุดของแท่งคอนกรีตมาตรฐานที่อายุ 28 วัน ขึ้นดลูกบาศก์ (15x15x15 ซม.) 240 กก./ตร.ซม.
2. ทราย ต้องเป็นทรายน้ำจืดหรือทรายบกที่ไม่เม็ด หยาบ คม แข็งแรง สะอาด ปราศจากสิ่งเจือปนอื่น เช่น เปลือกหอย ดิน และสารอินทรีย์ต่างๆ เจือปน
3. หิน กรวด ที่ใช้ต้องแข็งแรง เห็นยาวไม่ปราศจากวัสดุอื่นเจือปนขนาดใหญ่มากที่สุดของหินใดไม่เกิน 40 มม.
4. น้ำ ใช้ น้ำจืดสะอาดปราศจากสารที่เป็นอันตรายต่อคอนกรีตและเหล็กเสริม
5. งานเหล็กเสริมคอนกรีต ให้เป็นไปตามมาตรฐานผลิตภัณฑ์อุตสาหกรรม มอก. 20 - 2543, 24 - 2548
6. ตะแกรงลวดเหล็กเสริมคอนกรีต (Wire Mesh) ให้ใช้ขนาด สก. 4 มม. @ 0.20x0.20 ม. ให้เป็น ไปตามมาตรฐานผลิตภัณฑ์อุตสาหกรรม มอก. 737 ตะแกรงลวดเหล็กกล้าใช้มดัดเสริมคอนกรีต ซึ่งจะต้องมี YIELD STRENGTH ไม่น้อยกว่า 5,500 กก./ตร.ซม.


(นายกาญจน์ พรมจันทร์)
วิศวกรโยธา



อบต.หนองระเวียง	
สำรวจ :	นายพงษ์วิวัฒน์ ใจดี
	นายสิทธิโชค อดุลย์ทอง
เขียน :	น.ส.วิภากร อดุลย์ทอง
วิศวกรโยธา :	
นายวิชาญ ใจดี	
วิศวกรโยธา	
นายวิชาญ ใจดี	
นายวิชาญ ใจดี	
แผ่นที่ :	5
จำนวน :	7

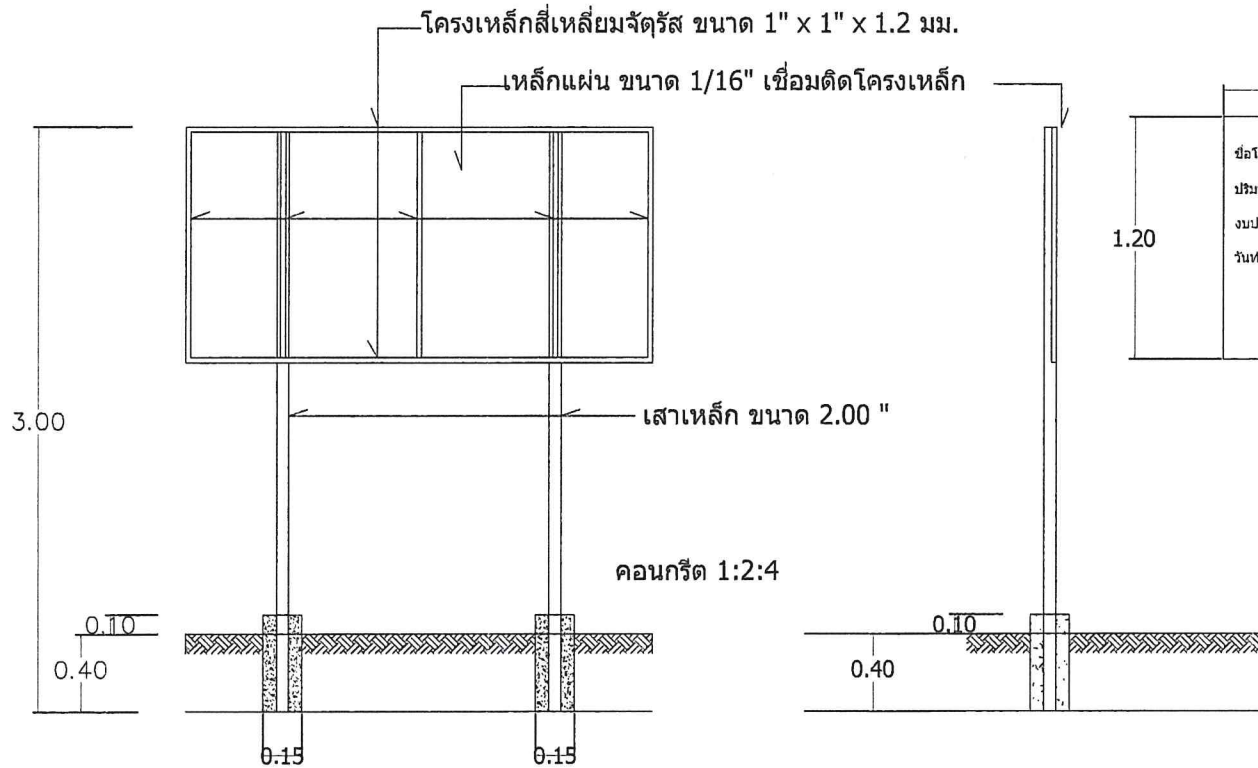

รูปตัด


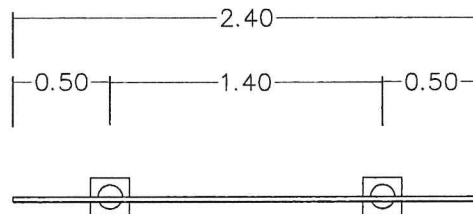


แบบแปลน

1.20	ชื่อโครงการ
	ปริมาณงาน
	งบประมาณ
	วันที่สัญญาสิ้นสุด.....

รูปด้านหน้า

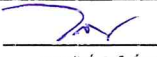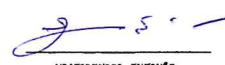

	
	
	
แผ่นที่ :	6
จำนวน :	7

โครงการก่อสร้างของอบต.หนองระเวียง

โทร 044 - 965641

โครงการก่อสร้าง..... กรรมการตรวจการจ้าง
 ปริมาณงาน..... 1.....
 ผู้รับจ้าง(ชื่อ.....ที่อยู่.....หมายเลขโทรศัพท์.....) 2.....
 วันเริ่มต้น และระยะเวลาสิ้นสุด.....รวม.....วัน 3.....
 ราคาากลางค่าก่อสร้าง.....บาท 4.....
 วงเงินค่าก่อสร้างที่ได้ลงนามสัญญาจ้าง.....บาท 5.....
 ผู้ควบคุมงาน.....

พื้นป้ายสีเขียว
 ตัวหนังสือสีขาว

แบบขยายป้ายประชาสัมพันธ์

รายละเอียดประกอบแบบ

- แผ่นป้ายไม้อัด หรือแผ่นป้ายไวนิล ขนาดไม่น้อยกว่า 1.20 x 2.40 เมตร
- ให้ผู้รับจ้างติดตั้งบริเวณพื้นที่ก่อสร้าง ให้สามารถมองเห็นได้ชัดเจน แข็งแรง
- ตำแหน่งการติดตั้งป้ายโครงการและรายละเอียดอื่นที่มีได้กำหนดไว้ในแบบ ให้ผู้ควบคุมงานเป็นผู้กำหนด



อบต.หนองระเวียง	
อำเภอพิมาย จังหวัดนครราชสีมา	
กองช่าง	
แบบเลขที่	: / 2568
แบบ :	
ซ่อมแซมปรับปรุงลานกีฬาเอนกประสงค์	
มาตรฐาน	:
สถานที่ก่อสร้าง: หมู่ที่ 3	
ด.หนองระเวียง	
อำเภอพิมาย จังหวัดนครราชสีมา	
สำรวจ:	นายทองชัยวัฒน์ รัตติ นายกิตติสาร มนต์เกรียง
เขียน:	จกพ
นางสาวกัญญาพร เขียวกลาง	
วิศวกรโยธา:	
ปลัดองค์การบริหารส่วนตำบลหนองระเวียง	
นางสาวสุภาวดี สมสวนจิต	
นายกองค์การบริหารส่วนตำบลหนองระเวียง	
นายกมลิต แสงแจ็ก	
แผ่นที่ :	7
จำนวน :	7