



โครงการซ่อมแซมถนน คสล.บ้านใหม่ทิพย์ประชา หมู่ที่ 19

(ชอย 5 ตำบล)จากสี่แยกถึงสะพานข้ามลำฉมวก

ชื่อสายทาง : บ้านใหม่ทิพย์ประชา หมู่ที่ 19 (ชอย 5 ตำบล)จากสี่แยกถึงสะพานข้ามลำฉมวก

ตำบลหนองระเวียง อำเภอพิมาย จังหวัดนครราชสีมา

-ดำเนินการ ปูผิวทางแบบ Asphaltic Concrete กว้าง 6.00 เมตร ยาว 200 เมตร หนา 4.00 ซม.เสริมทัพผิวจราจรเดิม (จาก กม.ที่ 0+230 ถึง กม.ที่ 0+430

องค์การบริหารส่วนตำบลหนองระเวียง

ชื่อสายทาง : บ้านใหม่ทิพย์ประชา หมู่ที่ 19 (ชอย 5 ต้า)จากสี่แยกถึงสะพานข้ามลำฉมวก
 ตำบลหนองระเวียง อำเภอพิมาย จังหวัดนครราชสีมา


-ดำเนินการปูผิวทางแบบ Asphaltic Concrete กว้าง 6.00 เมตร ยาว 200 เมตร หนา 4.00 ซม.เสริมทับผิวจราจรเดิม (จาก กม.ที่ 0+230 ถึง กม.ที่ 0+430)

บัญชีปริมาณงาน									
ที่	รายการ	หน่วย	ปริมาณงาน	หมายเหตุ	ที่	รายการ	หน่วย	ปริมาณงาน	หมายเหตุ
1	งานปรับปรุงโครงสร้างทาง					งานเตรียม			
	-ขุดรื้อพื้นทางและไหล่ทางเดิม	ตร.ม.	-			-สีเทรโมเทสติก	ตร.ม.	45	กว้าง 10 ซม.
	-ดินตัด	ลบ.ม.	-			-สี Traffic Paint	ตร.ม.	-	
	-ดินถม (จากการขนส่ง)	ลบ.ม.	-			-Rumble Strips	ตร.ม.	-	0 แห่ง
	-วัสดุเคลือบอัดแน่น	ลบ.ม.	-			ทางม้าลาย	แห่ง	-	0 แห่ง
	-รองพื้นทาง (ลูกริมล้ออัดแน่น)	ลบ.ม.	-			งานวางลงกระดาษ (ปรับรูป)			
	-หินคลุกอัดแน่น	ลบ.ม.	-			-หล้าหน้าโค้ง คสล.	หล้า	-	
	-หินคลุกปรับระดับ (หลวม)	ลบ.ม.	-			-หล้ากึ่งเลต	หล้า	-	
	-Skin Patch	ตร.ม.	-			-ป้ายจราจร	ชุด	-	
	-Skin Patch (งานผิว)	ตร.ม.	-			-GUARD RAIL	เมตร	-	
2	-Deep Patch	ตร.ม.	-			งานวางลงกระดาษ (ติดตั้งใหม่)			
	-Deep Patch (งานผิว)	ตร.ม.	-			-ป้ายกั้นตอนหน้าทับทุก	ชุด	-	
	-Pavement In - Place Recycling	ตร.ม.	-			-แบบ บ1	ชุด	-	
	งานผิวทาง					-แบบ บ2	ชุด	-	
	-Prime Coat (บนพื้นทางใหม่)	ตร.ม.	-			-แบบ บ3 - B55	ชุด	-	
	-Prime Coat (บนพื้นทางเดิม)	ตร.ม.	-			-แบบ บ1-บ27-บ31-บ55-บ58-บ60-บ75	ชุด	-	
	-Tack Coat	ตร.ม.	1,200			-แบบ บ28-บ30-บ57-บ62	ชุด	-	
	-Asphaltic Concrete (ปูบน Prime)	ตร.ม.	-	4 ซม.		-แบบ บ61	ชุด	-	
	-Asphaltic Concrete (ปูบน Tack)	ตร.ม.	1,200	4 ซม.		-แบบ บ63-บ66 (2 แห่งเป็นรถชุด)	ชุด	-	
	-พาสเซลวิธี	ตร.ม.	-			แบบ บ64-บ67	ชุด	-	
3	-Cape Seal	ตร.ม.	-			แบบ บ65-บ68-บ70	ชุด	-	
	งานผิวไหล่ทาง					แบบ บ69	ชุด	-	
	-Prime Coat (บนพื้นทางใหม่)	ตร.ม.	-						
	-Prime Coat (บนพื้นทางเดิม)	ตร.ม.	-						
	-Tack Coat	ตร.ม.	-						
	-Asphaltic Concrete (ปูบน Prime)	ตร.ม.	-	4 ซม.					
	-Asphaltic Concrete (ปูบน Tack)	ตร.ม.	-						
	-พาสเซลวิธี	ตร.ม.	-						
	-Cape Seal	ตร.ม.	-						
องค์การบริหารส่วนตำบลหนองระเวียง									
ชื่อสายทาง				นายสนธิ์ ปอพิณ น.ายพงษ์ชัยรัตน์ น.ายกิตติชาคร ยอดคง					
บ้านใหม่ทิพย์ประชา หมู่ที่ 19				นายสารวัตรพร นิธิกุล		กม.		วิธีแบบ	
สะพานข้ามลำฉมวก				นางสาวสุทธา สมสง		ปัส อด		นายก อบต.	
แบบแสดง				นายภาสิต แสนใจ		จำนวน		แผ่น	
แผนที่สังเขป				แผนที่		จำนวน		แผ่น	
แบบแผนที่ นม									

ชื่อสายทาง : บ้านใหม่ทิพย์ประชา หมู่ที่ 19 (ชอย 5 ต้า)จากสี่แยกถึงสะพานข้ามลำฉมวก

ตำบลหนองระเวียง อำเภอพิมาย จังหวัดนครราชสีมา

-ดำเนินการ ปูผิวทางแบบ Asphaltic Concrete กว้าง 6.00 เมตร ยาว 200 เมตร หน้า 4.00 ซม.เสริมทับผิวจราจรเดิม (จาก กม.ที่ 0+230 ถึง กม.ที่ 0+430)

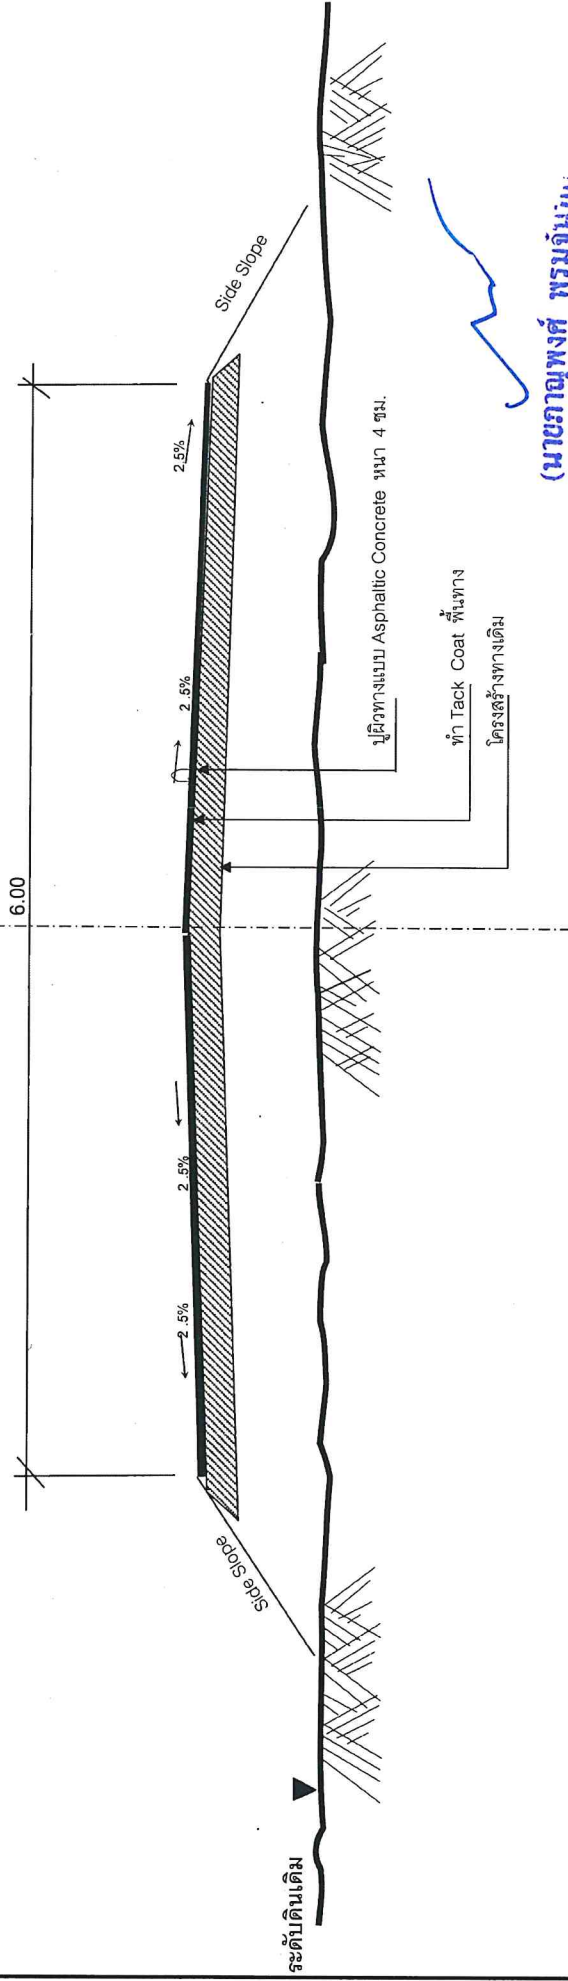


รูปตัดตามขวางงานซ่อมสร้างผิวทางแอสฟัลติกคอนกรีต

NOT TO SCALE

องค์การบริหารส่วนตำบลหนองระเวียง

ชื่อสายทาง บ้านใหม่ทิพย์ประชา หมู่ที่ 19 (ชอย 5 ต้า)จากสี่แยกถึง สะพานข้ามลำฉมวก แบบแสดง แผนที่สังเขป	นายสนธิ์ บ่อพิมาย,นายพงษ์ชัยวัฒน์ รัตน์ ,นายกิตติชาติร ยอดนคร	สำรวจ
	นางสาวกัญญาพร เจริญกลาง	เขียนแบบ
แบบแสดง แผนที่สังเขป	นายสวัสดิ์ อันโหม่งกลาง	หัวหน้าสำนักงาน
	นางสาวสุภาดา สมสวนจิต	ผู้ชำนาญการช่าง
	นายภาณุเดช แสนเล็ก	ปลัด อบค.
แบบแสดงที่ นม	แผนที่	จำนวน แผ่น

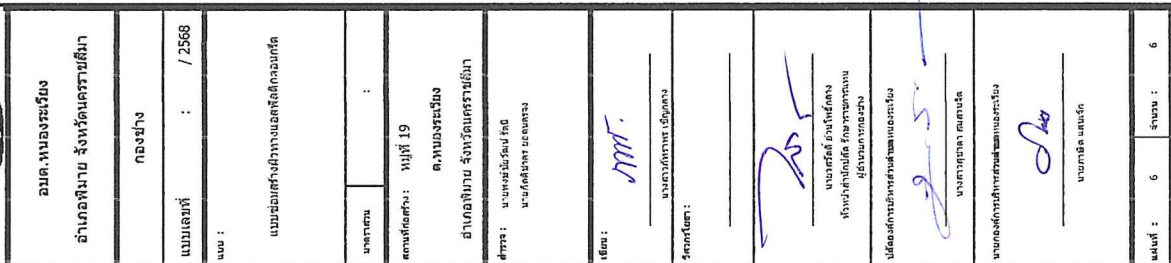



กองทุนพัฒนาไฟฟ้า



สำนักงานคณะกรรมการ
กำกับกิจการพลังงาน

กองทุนพัฒนาไฟฟ้าจังหวัดนครราชสีมา 3

โครงการก่อสร้าง.....	กรรมการตรวจการจ้าง.....	
ปริมาณงาน.....	1.....	
ผู้รับจ้าง(ชื่อ.....ที่อยู่.....หมายเลขโทรศัพท์.....)	2.....	
วันเริ่มต้น และระยะเวลาสิ้นสุด.....รวม.....วัน	3.....	
ราคากลางค่าก่อสร้าง.....บาท	4.....	
วงเงินค่าก่อสร้างที่ได้ลงนามใส่สัญญาจ้าง.....บาท	5.....	
ผู้ควบคุมงาน.....		


แบบขยายป้ายประชาสัมพันธ์

รายละเอียดประกอบแบบ

- แผ่นปับไม้อัด หรือแผ่นปับไวนิล ขนาดไม่น้อยกว่า 1.20 x 2.40 เมตร
- ให้ผู้รับจ้างติดตั้งบริเวณพื้นที่ก่อสร้าง ให้สามารถมองเห็น ได้ชัดเจน แข็งแรง
- ดำเนินการก่อสร้างโครงการและรายละเอียดอื่นที่ผู้ได้กำหนดไว้แบบ ให้มีความงามเป็นลักษณะ

วิบูลย์ วัฒนวิทย์ (นายแพทย์) พรมจันทร์


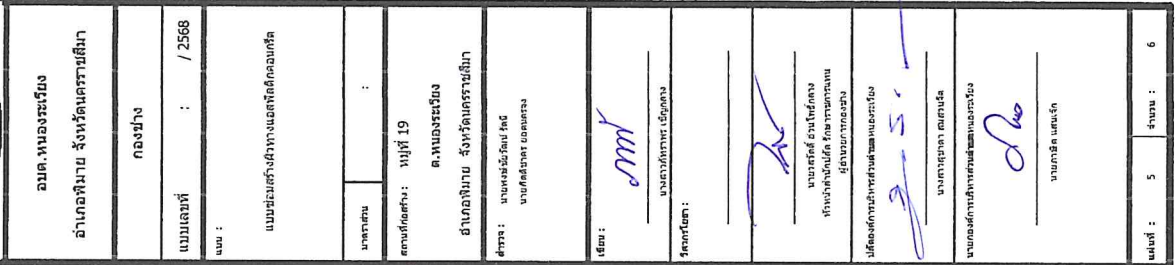

1. ครรชัญญะกรรมสำหรับงาน กภพ. และตราสัญลักษณ์กองทุนพัฒนาไฟฟ้า
2. ขี้ออกกองทุน
3. ข้อโครงการ
4. งานประมาณและงบประมาณ
5. ไม่ได้รับการจัดสรร
6. ฟื้นฟูหลังแป้นผิวดาว
7. ผลิตอักษรปมสีคำ ใช้พร้อมด้วยหนังสือ TH SarabunPSK

การตีพิมพ์หรือเผยแพร่ของหมายสัญลักษณ์กองทุนควรจัดอยู่ในสถานที่ที่ดำเนินการ และเห็นได้เด่นชัด

แบบแปลน

