



โครงการปรับปรุงซ่อมแซมถนน คสล.บ้านิ้ว หมู่ที่ 4

ไปบ้านหนองโสน หมู่ที่ 11

ข้อสายทาง : บ้านิ้ว หมู่ที่ 4 ไปบ้านหนองโสน หมู่ที่ 11

ตำบลหนองระเวียง อำเภอพิมาย จังหวัดนครราชสีมา

-ดำเนินการ ปูผิวทางแบบ Asphaltic Concrete กว้าง 5.00 เมตร ยาว 240 เมตร หน้า 4.00 ซม.เสริมทับผิวจราจรเดิม (จาก กม.ที่ 0+880 ถึง กม.ที่ 1+120)

องค์การบริหารส่วนตำบลหนองระเวียง


โครงการปรับปรุงซ่อมแซมถนน คสล.บ้านจัว หมู่ที่ 4 ไปบ้านหนองโสน หมู่ที่ 11

องค์การบริหารส่วนตำบลหนองระเวียง

ชื่อสายทาง : บ้านจัว หมู่ที่ 4 ไปบ้านหนองโสน หมู่ที่ 11

ตำบลหนองระเวียง อำเภอพิมาย จังหวัดนครราชสีมา

-ดำเนินการ ปูผิวทางแบบ Asphaltic Concrete กว้าง 5.00 เมตร ยาว 240 เมตร หน้า 4.00 ซม.
เสริมทับผิวจราจรเดิม (จาก กม.ที่ 0+880 ถึง กม.ที่ 1+120)

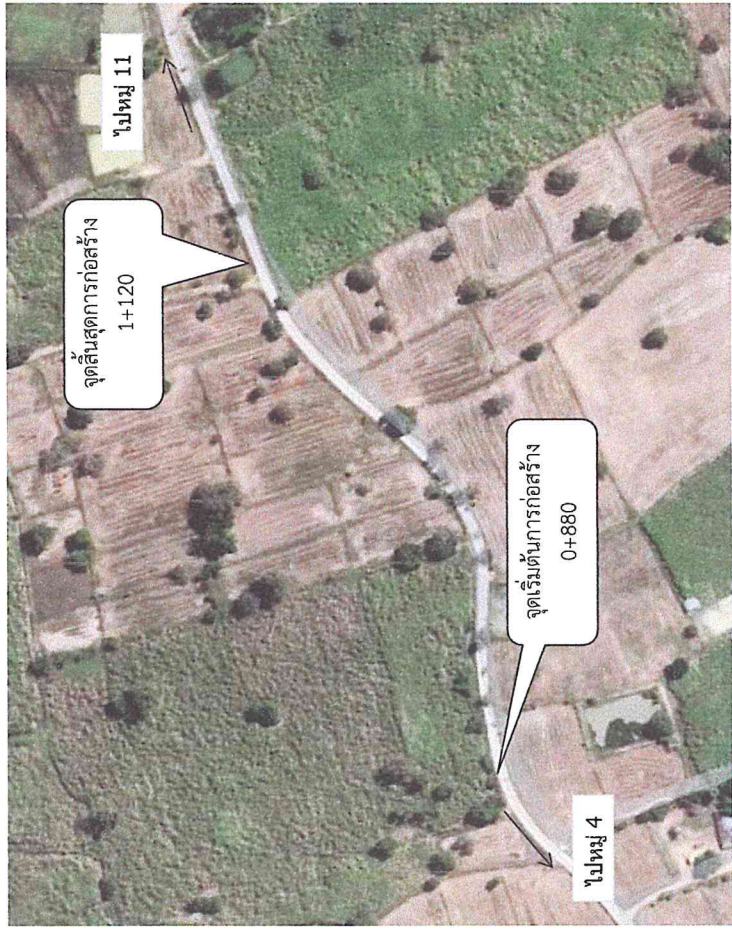

แผนที่สังเขป

รายละเอียดประกอบการซ่อมสร้างถนนลาดยางแอสฟัลติกคอนกรีต

1. ซ่อมสร้างถนนลาดยางแอสฟัลติกคอนกรีต ระยะทาง			
จาก กม.ที่	ถึง กม.	ระยะทาง	กิโลเมตร ดังนี้
0+880	1+120	0.420	กม. ผิวจราจรกว้าง "5.00 ม.ไหล่ทางกว้างข้างละ0.00 ม."
2.ทางเชื่อม			
จาก กม.ที่	ถึง กม.	ระยะทาง	กิโลเมตร ดังนี้
0+000	0+000		กม. ผิวจราจรกว้าง "5.00 ม.ไหล่ทางกว้างข้างละ0.00 ม."

(ในกรณีที่ไม่สามารถดำเนินการได้ตามรายการข้างต้น ให้ทำการซ่อมสร้างถนนลาดยางแอสฟัลติกคอนกรีต
ได้ตามสภาพพื้นที่โดยให้อยู่ในดุลพินิจของผู้ควบคุมงานแต่ละจุดจะต้องได้ปริมาณงานไม่น้อยกว่าที่กำหนดในแบบก่อสร้าง)

สารบัญ		
แผ่นที่	รายการ	หมายเหตุ
1 ปก	แผนที่ตั้ง แบบแสดงรูปตัดขวางงานซ่อมสร้างถนนลาดยางแอสฟัลติกคอนกรีต สรุปปริมาณงาน บัญชีโครงการ บัญชีราคาสัมพันธโครงการ	1 แผ่น
2		1 แผ่น
3		1 แผ่น
4		1 แผ่น
5		1 แผ่น
6		1 แผ่น

แบบมาตรฐานที่ใช้ประกอบด้วย
- แบบมาตรฐานงานบำรุงรักษาทาง จำนวน 1 เล่ม
นายณณพงศ์ พรหมจันทร์
วิศวกรโยธา

องค์การบริหารส่วนตำบลหนองระเวียง

ชื่อสายทาง		นายสาวิทย์ บ่อพิมายนายพงษ์วีระวัฒน์ นายกิตติจักร อดนตรง		สำรวจ
บ้านจัว หมู่ที่ 4 ไปบ้านหนองโสน หมู่ที่ 11		นางสาวภัทราพร เติญกลาง	mm.	เขียนแบบ
แบบแสดง		นายสวัสดิ์ดี อ้วนโพธิ์กลาง	Swi	หัวหน้าสำนักได้ รับราชการแทน
		นางสาวสุชาดา สมสวนจิต	Su	ผู้ช่วยนายกองค์สง
		นายกามิติด แสงเล็ก	Ok	ปลัด อบต.
แผนที่สังเขป				นายก อบต.
แบบเลขที่ นม		แผนที่	จำนวน	แผ่น

ชื่อสายทาง : บ้านจิว หมู่ที่ 4 ไปบ้านหนองโสน หมู่ที่ 11
 ตำบลหนองระเวียง อำเภอพิมาย จังหวัดนครราชสีมา

-ดำเนินการปูผิวทางแบบ Asphaltic Concrete กว้าง 5.00 เมตร ยาว 240 เมตร หนา 4.00 ซม.เสริมทับผิวจราจรเดิม (จาก กม.ที่ 0+880 ถึง กม.ที่ 1+120)

บัญชีปริมาณงาน										
ที่	รายการ	หน่วย	ปริมาณงาน	หมายเหตุ	ที่	รายการ	หน่วย	ปริมาณงาน	หมายเหตุ	หมายเหตุ
1	งานปรับปรุงโครงสร้าง									
	-ขุดรื้อพื้นทางและไหล่ทางเดิม	ตร.ม.	-			งานเดิม	ตร.ม.	54	กว้าง 10 ซม.	
	-ถมดิน	ลบ.ม.	-			-สี Traffic Paint	ตร.ม.	-		
	-ดินถม (จากกรบสง)	ลบ.ม.	-			-Rumble Strips	ตร.ม.	-	0 แห่ง	
	-ติดตั้งเหล็กยึดดัดแผ่น	ลบ.ม.	-			-ทางม้าลาย	แห่ง	-	0 แห่ง	
	-รองพื้นทาง (ลูกรังบดอัดแน่น)	ลบ.ม.	-			งานจราจร	ตร.ม.	-		
	-หินคลุกบดอัดแน่น	ลบ.ม.	-			-สีทาผิวจราจร	ตร.ม.	-		
	-หินคลุกบดอัดแน่น (หกลม)	ลบ.ม.	-			-GUARD RAIL	ตร.ม.	-		
	-Skin Patch	ตร.ม.	-			งานจราจร	ตร.ม.	-		
	-Skin Patch (งานผิว)	ตร.ม.	-			-สีทาผิวจราจร	ตร.ม.	-		
2	-Deep Patch	ตร.ม.	-			งานจราจร	ตร.ม.	-		
	-Deep Patch (งานผิว)	ตร.ม.	-			-สีทาผิวจราจร	ตร.ม.	-		
	-Pavement In - Place Recycling	ตร.ม.	-			-สีทาผิวจราจร	ตร.ม.	-		
	งานผิวทาง					-สีทาผิวจราจร	ตร.ม.	-		
	-Prime Coat (บนพื้นทางใหม่)	ตร.ม.	-			-สีทาผิวจราจร	ตร.ม.	-		
	-Prime Coat (บนพื้นทางเดิม)	ตร.ม.	-			-สีทาผิวจราจร	ตร.ม.	-		
	-Tack Coat	ตร.ม.	1,200			-สีทาผิวจราจร	ตร.ม.	-		
	-Asphaltic Concrete (ปูน Prime)	ตร.ม.	-			-สีทาผิวจราจร	ตร.ม.	-		
	-Asphaltic Concrete (ปูน Tack)	ตร.ม.	1,200			-สีทาผิวจราจร	ตร.ม.	-		
	-พาร์ตเลอวีร์	ตร.ม.	-			-สีทาผิวจราจร	ตร.ม.	-		


องค์การบริหารส่วนตำบลหนองระเวียง


ชื่อสายทาง : บ้านจิว หมู่ที่ 4 ไปบ้านหนองโสน หมู่ที่ 11

ตำบลหนองระเวียง อำเภอพิมาย จังหวัดนครราชสีมา

-ดำเนินการ ปูผิวทางแบบ Asphaltic Concrete กว้าง 5.00 เมตร ยาว 240 เมตร หนา 4.00 ซม.เสริมทับผิวจราจรเดิม (จาก กม.ที่ 0+880 ถึง กม.ที่ 1+120)

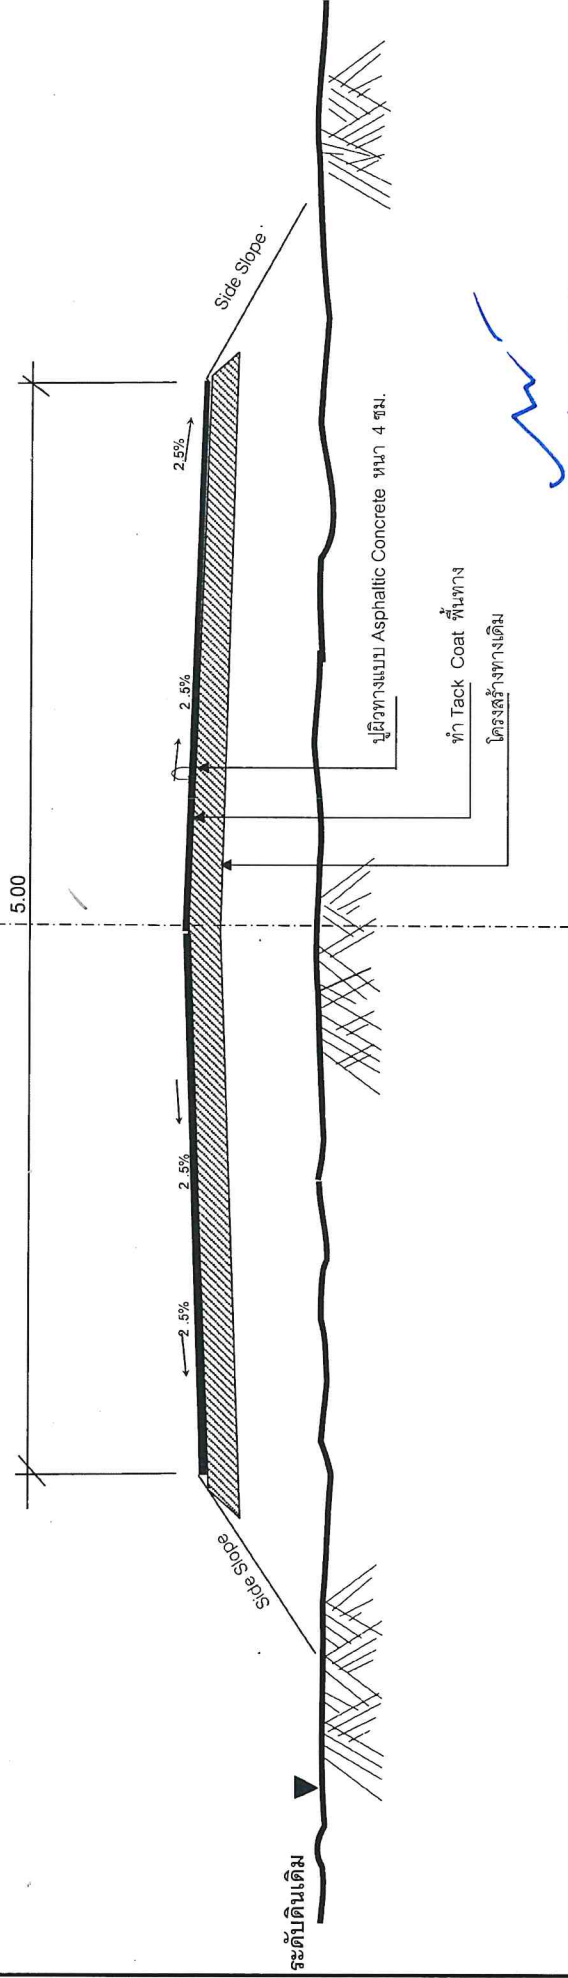

(นายแพทย์พงศ์ พรหมจันทิก)


วิศวกรโยธา

รูปตัดตามขวางงานซ่อมสร้างผิวทางแอสฟัลติกคอนกรีต

NOT TO SCALE

องค์การบริหารส่วนตำบลหนองระเวียง

ชื่อสายทาง บ้านจิว หมู่ที่ 4 ไปบ้านหนองโสน หมู่ที่ 11	นายสถานี บ่อพิมาย, นายพงษ์รัชวัฒน์ รัตน, นายกิตติชาติกร ยอดนครจง		สำรวจ
	นางสาวภัทรพร เลิศบุกลาง	mmf.	เขียนแบบ
	นายสวัสดิ์ ชวนโพธิ์กลาง		หัวหน้าสำนักปลัด รักษาการแทนผู้อำนวยการกองช่าง
แบบแสดง แผนที่สังเขป	นางสาวสุชาดา สมสวนเจ็ด	g-s-	ปลัด อบต.
	นายภาสิด แสนเจ็ก		นายก อบต.
	แผนที่ นม	จำนวน แผ่น	

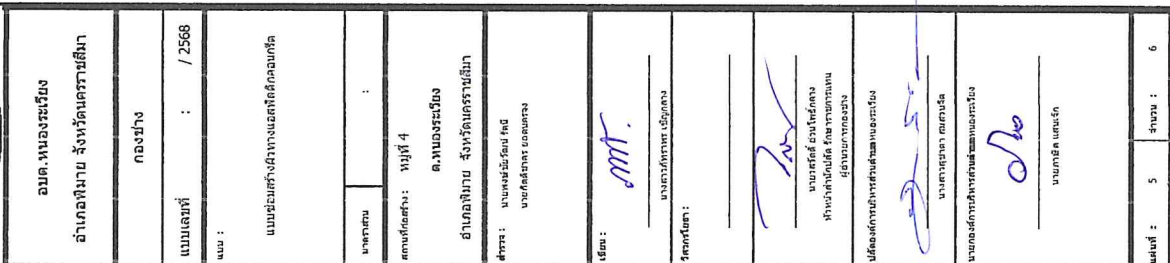


รูปตัด

รายละเอียดประกอบแบบแปลนโรงการ


ผลงานเขียน

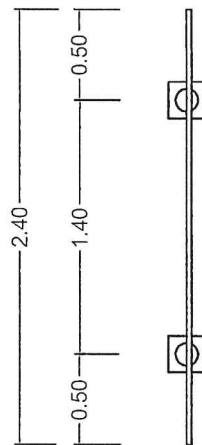




กองทนพัฒนาไฟฟ้าจังหวัดนครราชสีมา 3

โครงการก่อสร้าง..... กรมการตรวจการจ้าง

ปริมาณงาน..... 1.....

ผู้รับจ้าง(ชื่อ.....ที่อยู่.....หมายเลขโทรศัพท์.....) 2.....

วันเริ่มต้น และระยะเวลาสิ้นสุด.....รวม.....วัน 3.....

ราคาากลางค่าก่อสร้าง.....บาท 4.....

วงเงินค่าก่อสร้างที่ได้ลงนามสัญญาจ้าง.....บาท 5.....

ผู้ควบคุมงาน.....

พื้นที่ป้ายสีขาว

แบบขยายป้ายประชาสัมพันธ์

รายละเอียดประกอบแบบ

- แผ่นป้ายไม้อัด หรือแผ่นป้ายไวนิล ขนาดไม่น้อยกว่า 1.20 x 2.40 เมตร
- ให้ผู้รับจ้างติดตั้งบริเวณพื้นที่ก่อสร้าง ให้สามารถมองเห็นได้ชัดเจน แข็งแรง
- ตำแหน่งการติดตั้งป้ายโครงการและรายละเอียดอื่นที่มีกำหนดไว้ในแบบ ให้ผู้ควบคุมงานเป็นผู้กำหนด


(นายวิทยพงศ์ พรหมจันทิก)
วิศวกรโยธา

	
