



โครงการซ่อมแซมถนน คสล.บ้านหนองขาม หมู่ที่ 2 จากศาลตาปู่ ไปสี่แยกบ้านนายสำเภา หนองมะเรียง

ชื่อสายทาง : บ้านหนองขาม หมู่ที่ 2 จากศาลตาปู่ ไปสี่แยกบ้านนายสำเภา หนองมะเรียง

ตำบลหนองระเวียง อำเภอพิมาย จังหวัดนครราชสีมา

-ดำเนินการ ปูผิวทางแบบ Asphaltic Concrete กว้าง 4.00 เมตร ยาว 255 เมตร หนา 4.00 ซม.เสริมทับผิวจราจรเดิม (จาก กม.ที่ 0+000 ถึง กม.ที่ 0+255)

องค์การบริหารส่วนตำบลหนองระเวียง

โครงการซ่อมแซมถนน คสล.บ้านหนองขาม หมู่ที่ 2 จากศาลตาปู่

ไปสี่แยกบ้านนายสำเภา หมู่มะเรียง

องค์การบริหารส่วนตำบลหนองระเวียง

ชื่อสายทาง : บ้านหนองขาม หมู่ที่ 2 จากศาลตาปู่ ไปสี่แยกบ้านนายสำเภา หมู่มะเรียง

ตำบลหนองระเวียง อำเภอพิมาย จังหวัดนครราชสีมา

-ดำเนินการ ปูผิวทางแบบ Asphaltic Concrete กว้าง 4.00 เมตร ยาว 255 เมตร หน้า 4.00 ซม.

เสริมทับผิวจราจรเดิม (จาก กม.ที่ 0+000 ถึง กม.ที่ 0+255)



แผนที่สังเขป

รายละเอียดประกอบารซ่อมสร้างถนนลาดยางแอสฟัลติกคอนกรีต

1. ซ่อมสร้างถนนลาดยางแอสฟัลติกคอนกรีต ระยะทาง

กิโลเมตร ดังนี้

จาก กม.ที่ 0+000 ถึง กม. 0+255 ระยะทาง 0.230 กม. ผิวจราจรกว้าง 4.00 ม.ไหล่ทางกว้างละ 0.00 ม."

2.ทางเชื่อม

กิโลเมตร ดังนี้

จาก กม.ที่ 0+000 ถึง กม. 0+000 ระยะทาง กม. ผิวจราจรกว้าง 4.00 ม.ไหล่ทางกว้างละ 0.00 ม."

(ในกรณีที่ไม่สามารถดำเนินการได้ตามรายการข้างต้น ให้ทำการซ่อมสร้างถนนลาดยางแอสฟัลติกคอนกรีตได้ตามสภาพพื้นที่โดยให้อยู่ในดุลพินิจของผู้ควบคุมงานแต่ละจุดได้ปริมาณงานไม่น้อยกว่าที่กำหนดในแบบก่อสร้าง)

แผ่นที่	รายการ	สารบัญ	หมายเหตุ
1	ปก		1 แผ่น
2	แผนที่สังเขป		1 แผ่น
3	แบบแสดงรูปตัดขวางซ่อมสร้างถนนลาดยางแอสฟัลติกคอนกรีต		1 แผ่น
4	สรุปปริมาณงาน		1 แผ่น
5	บัญชีโครงการ		1 แผ่น
6	บัญชีประมาณค่าพันธุโครงการ	(นายกาญจน์ พรมภัก)	1 แผ่น

แบบมาตรฐานที่ใช้ประกอบด้วย

- แบบมาตรฐานงานบำรุงรักษาทาง จำนวน 1 เล่ม

วิศวกรโยธา


องค์การบริหารส่วนตำบลหนองระเวียง

ชื่อสายทาง บ้านหนองขาม หมู่ที่ 2 จากศาลตาปู่ ไปสี่แยกบ้านนายสำเภา หมู่มะเรียง	นายสาวิทย์ ปอทิมา นายพงษ์ชัย วัฒนรัตน์ นายกิตติจักร ยอดตรง	สำรวจ
	นางสาวกัทรพร เจริญกลาง	เขียนแบบ
	นายสวัสดิ์ อ้วนโพธิ์กลาง	หัวหน้าสำนักปลัด รักษาการแทน ผู้อำนวยการกองช่าง
แบบแสดง แผนที่สังเขป	นางสาวสุธาดา สมสวนจิต	ปลัด อบต.
	นายภาวิช แดมแจ็ก	นายก อบต.
แบบเลขที่ นม	แผ่นที่ จำนวน แผ่น	

ชื่อสายทาง : บ้านหนองขาม หมู่ที่ 2 จากศาลตাপู่ไปสี่แยกบ้านนายสำเภา หมู่มะเรียง

ตำบลหนองระเวียง อำเภอพิมาย จังหวัดนครราชสีมา

-ดำเนินการ ปูผิวทางแบบ Asphaltic Concrete กว้าง 4.00 เมตร ยาว 255 เมตร หน้า 4.00 ซม.เสริมทับผิวจราจรเดิม (จาก กม.ที่ 0+000 ถึง กม.ที่ 0+255)

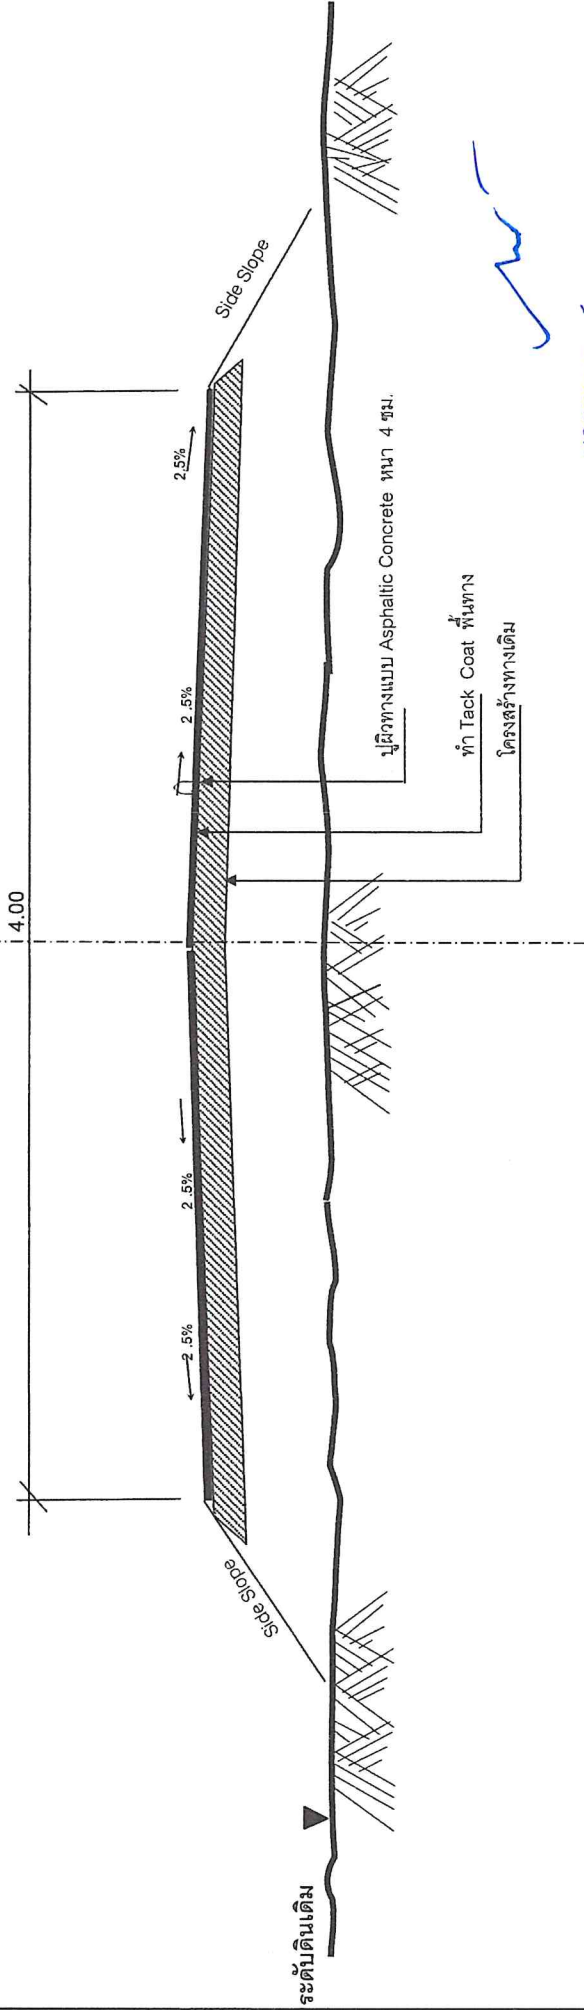

นายภาณุพงศ์ พรหมจันทร์,
วิศวกรโยธา

รูปตัดตามขวางงานซ่อมสร้างผิวทางแอสฟัลติกคอนกรีต

NOT TO SCALE

องค์การบริหารส่วนตำบลหนองระเวียง

ชื่อสายทาง	นายสาธิตย์ ป่อพันนาย,นายพงษ์ชัยรัตน์รัตน์,นายกิตติชาคร ยอดมั่งคั่ง		สำรวจ
บ้านหนองขาม หมู่ที่ 2 จากศาลตাপู่	นางสาวกัทรพร เทียมกลาง	mm	เขียนแบบ
ไปสี่แยกบ้านนายสำเภา หมู่มะเรียง	นายวรวิทย์ อ้วนโพธิ์กลาง		หัวหน้าสำนักสถิติ รักษาการแทน ผู้อำนวยการกองช่าง
แบบแสดง	นางสาวสุชาดา สมสวนจิต	255	ปลัด อบต.
แผนที่สังเขป	นายภาณุชิต แสงแจ็ก		นายก อบต.
แบบเลขที่ นม	แผ่นที่	จำนวน	แผ่น

ข้อสายทาง : บ้านหนองขาม หมู่ที่ 2 จากศาลดาปู่ไปสี่แยกบ้านนายสำเภา หมู่มะเรียง ตำบลหนองกระเวียง อำเภอพิมาย จังหวัดนครราชสีมา

-ดำเนินการปูผิวทางแบบ Asphaltic Concrete กว้าง 4.00 เมตร ยาว 255 เมตร หนา 4.00 ซม.เสริมทัพผิวจราจรเดิม (จาก กม.ที่ 0+000 ถึง กม.ที่ 0+255)

บัญชีปริมาณงาน

ที่	รายการ	หน่วย	ปริมาณงาน	หมายเหตุ	ที่	รายการ	หน่วย	ปริมาณงาน	หมายเหตุ	ที่	รายการ	หน่วย	ปริมาณงาน	หมายเหตุ	
1	งานปรับปรุงโครงสร้าง					งานสีเส้นจราจร									
	-อุดข้อเหวี่ยงและให้ล้าทางเดิม	ตร.ม.	-			-สีฟลูออโรโพลียเอทิก	ตร.ม.	57	กว้าง 10 ซม.			ชุด	-		
	-ฉันทัด	ลบ.ม.	-			-สี Traffic Paint	ตร.ม.	-				ชุด	-		
	-หินถม (จกการชนแล้ว)	ลบ.ม.	-			-Rumble Strips	ตร.ม.	-	0 แห่ง			ชุด	-		
	-สีอุดข้อเหวี่ยงดัดแน่น	ลบ.ม.	-			-ทางม้าลาย	แห่ง	-	0 แห่ง			ชุด	-		
	-รองพื้นทาง (ลูกรังบดอัดแน่น)	ลบ.ม.	-			งานจราจรสงคราะห์ (ปรับปรุง)						ชุด	-		
	-หินคลุมบดอัดแน่น	ลบ.ม.	-			-หลักนำโค้ง ค.ส.ล.	หลัก	-				ชุด	-		
	-หินคลุมปรับระดับ (ทราย)	ลบ.ม.	-			-หลักกิโลเมตร	หลัก	-				ชุด	-		
	-Skin Patch	ตร.ม.	-			-ป้ายจราจร	ชุด	-				ชุด	-		
	-Skin Patch (งานเลาผิว)	ตร.ม.	-			-GUARD RAIL	เมตร	-				ชุด	-		
2	-Deep Patch	ตร.ม.	-			งานจราจรสงคราะห์ (ติดตั้งใหม่)						หลัก	-		
	-Deep Patch (งานหาผิว)	ตร.ม.	-			-ป้ายกำหนดหน้าทับรถทุก	ชุด	-				หลัก	-		
	-Pavement In - Place Recycling	ตร.ม.	-			-แบบ บ1.	ชุด	-				หลัก	-		
	งานผิวทาง					-แบบ บ2	ชุด	-				หลัก	-		
	-Prime Coat (บนหินทางใหม่)	ตร.ม.	-			-แบบ บ3 - บ55	ชุด	-				เมตร	-		
	-Prime Coat (บนหินทางผสมวัสดุอื่น)	ตร.ม.	-			-แบบ ต1-ต27,ต31-ต55,ต58-ต60,ต75	ชุด	-				เมตร	-		
	-Tack Coat	ตร.ม.	1,020			-แบบ ต28-ต30,ต57,ต62	ชุด	-				แ่ง	-		
	-Asphaltic Concrete (ปูน Prime)	ตร.ม.	-	4 ซม.		-แบบ ต61	ชุด	-				เมตร	-		
	-Asphaltic Concrete (ปูน Tack)	ตร.ม.	1,020	4 ซม.		-แบบ ต63,ต65 (2 แห่งบ่อขังจุร)	ชุด	-				เมตร	-		
	- พาวล์เอซีซีล	ตร.ม.	-			แบบ ต64,ต67	ชุด	-				ก่อน	-		
3	-Cape Seal	ตร.ม.	-			แบบ ต65,ต68,ต70	ชุด	-				ชุด	-		
	งานผิวให้ทาง					แบบ ต69	ชุด	-				ชุด	1		
	-Prime Coat (บนหินทางใหม่)	ตร.ม.	-												
	-Prime Coat (บนหินทางผสมวัสดุอื่น)	ตร.ม.	-	4 ซม.											
	-Tack Coat	ตร.ม.	-												
	-Asphaltic Concrete (ปูน Prime)	ตร.ม.	-												
	-Asphaltic Concrete (ปูน Tack)	ตร.ม.	-	ซม.											
	- พาวล์เอซีซีล	ตร.ม.	-												
	-Cape Seal	ตร.ม.	-												
องค์การบริหารส่วนตำบลหนองระเวียง															
ชื่อสายทาง					บ้านหนองระเวียง หมู่ที่ 2 จากศาลาปู่					นางสาวปติยา บ่อพิมาย นายพงษ์ชัยวัฒน์ รัตนะ นายกิตติศักดิ์ ขอดนกรง					ถ้าจริง
รายละเอียดงาน					ในสี่แยกบ้านนายคำภา หมู่ระเวียง					นางสาวกัญญาพร เชื้อนกลาง					เขียนแบบ
										นายภาณุ แสงเจ็ก					ปลัด อบต.
										แผนที่					นายก อบต.
										จำนวน					



อำเภอพิมาย จังหวัดนครราชสีมา	
แผ่นที่ :	5
จำนวน :	6

โครงเหล็กที่เปลี่ยนจตุรัส ขนาด 1" x 1" x 1.2 มม.


เหล็กแผ่น ขนาด 1/16" เชื่อมติดโครงเหล็ก



รูปด้านหน้า ตัวอย่างความ


เสาเหล็ก ขนาด 2.00 "

คอนกรีต 1:2:4

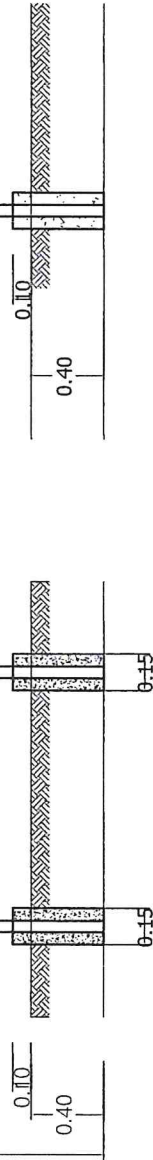

(นายอนุพงศ์ พรหมจันทร์)
วิศวกรโยธา

รูปตัด

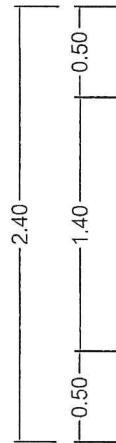

แบบแปลน

รายละเอียดประกอบแบบแปลนโครงการ






กรรมการตรวจการจ้าง

โครงการก่อสร้าง.....

ปริมาณงาน..... 1.....

ผู้รับจ้าง(ชื่อ.....ที่อยู่.....หมายเลขโทรศัพท์.....) 2.....

วันเริ่มต้น และระยะเวลาสิ้นสุด.....รวม.....วัน 3.....

ราคากลางค่าก่อสร้าง.....บาท 4.....

วงเงินค่าก่อสร้างที่ได้ลงนามสัญญาจ้าง.....บาท 5.....

ผู้ควบคุมงาน.....

พื้นที่ปฏิบัติงาน

แบบขยายรายละเอียด

รายละเอียดประกอบแบบ

- แผนปฏิบัติงาน หรือแผนปฏิบัติงาน ขนาดไม่น้อยกว่า 1.20 x 2.40 เมตร
- ให้ผู้รับจ้างติดตั้งบริเวณพื้นที่ก่อสร้าง ให้สามารถมองเห็นได้ชัดเจน แข็งแรง
- ตำแหน่งการติดตั้งป้ายโครงการและรายละเอียดอื่นที่มีกำหนดไว้ในแบบ ให้ผู้ควบคุมงานเป็นผู้กำหนด

(นายอนุพงษ์ พรหมอนแบบ)
วิศวกรโยธา



อบต.หนองระเวียง	อำเภอพิมาย จังหวัดนครราชสีมา
กองช่าง	
แบบเลขที่ : / 2568	
แบบ :	
แบบก่อสร้างทางหลวงแผ่นดิน	
แบบ :	
แบบร่าง : 1. 2. 2120	