

รายการแบบแสดง ข้อกำหนดทั่วไป

- งานก่อสร้างทั่วไป สร้างตามที่ระบุไว้ในแบบ มีข้อสงสัยให้ถามก่อน
- ผู้รับเหมาจะต้องตรวจและศึกษาแบบโดยละเอียด พร้อมรายการประกอบแบบทุกชนิด
- ในกรณีที่เกิดข้อขัดแย้งระหว่างแบบและรายการประกอบแบบใดๆ
- ผู้ออกแบบหรือผู้ควบคุมงานจะเป็นผู้วินิจฉัยชี้ขาด
- สิ่งใดที่ปรากฏในแบบต่อแบบหรือแบบต่อรายการ ขัดแย้งกันให้ถือว่าสิ่งที่ติดว่าเป็นเกณฑ์เสมอไป ทั้งนี้โดยผู้ออกแบบหรือผู้ควบคุมงานจะเป็นผู้วินิจฉัยชี้ขาด
- สิ่งใดที่ไม่ปรากฏในแบบแปลนหรือรายการ แต่เป็นงานที่จะต้องดำเนินการให้ขึ้นส่วนของงานนั้นๆเสร็จสมบูรณ์ ถูกต้องตามหลักวิชาและสำเร็จลุล่วงไปด้วยดี ถือว่าผู้รับเหมาจะต้องดำเนินการโดยปราศจากข้อแม้ใด ๆ ทั้งสิ้น
- ผู้รับเหมาจะต้องใช้ช่างที่มีฝีมือ และเป็นช่างเฉพาะในประเภทต่างๆของงานก่อสร้างโดยตลอด
- หากช่างชุดใด คนใดมีคุณสมบัติและความสามารถไม่ดีพอ ให้งานไม่เรียบร้อย ไม่ถูกต้องตามหลักวิชา เพื่อให้ได้ผลงานที่ดี ผู้ออกแบบหรือผู้ควบคุมงานมีสิทธิหักทวง และเปลี่ยนช่างได้ ผู้รับเหมาต้องจัดหาช่างชุดใหม่ หรือคนใหม่ที่มีความสามารถเหมาะสม ทำงานแทน โดยไม่มีสิทธิเรียกร้องใดๆ
- ผู้รับเหมาจะต้องเป็นผู้รับผิดชอบต่อความเสียหายใดๆ ก็ตามอันเนื่องมาจากการก่อสร้างนี้ โดยผู้รับเหมาจะต้องป้องกันการเสียหาย และความปลอดภัยแก่คนงานในการทำงาน ในอุบัติเหตุอันเกิดแก่สิ่งใดก็ตาม ตามกฎหมายแรงงานที่กำหนดโดยไม่นำความเดือดร้อนสู่เจ้าของงาน
- ก่อนเข้าดำเนินการต้องทำหนังสือแจ้งเป็นลายลักษณ์อักษร ก่อนเข้าดำเนินการ
- อย่างน้อย 7 วันทำการ
- ก่อนปฏิบัติงานทุกขั้นตอน ให้แจ้งช่างผู้ควบคุมงานเป็นลายลักษณ์อักษร ก่อนดำเนินการ (โดยทำแผนขั้นตอน การทำงาน เสนอต่อช่างผู้ควบคุมงาน)
- การอ่านแบบและกะขนาด ให้ถือเอาระยะหรือขนาดที่เป็นตัวเลขเป็นสำคัญ
- ระยะต่างๆที่กำหนดไว้ เป็นมาตราเมตริก ยกเว้นส่วนที่ระบุไว้อย่างชัดเจนว่าเป็นอย่างอื่น
- ผู้รับเหมาจะต้องปฏิบัติต่อผู้แทนหรือช่างผู้ควบคุมของผู้ว่าจ้างด้วยดี โดยไม่แสดงกิริยา ก้าวร้าวต่อผู้แทน ของผู้ว่าจ้าง
- งานระบบไฟฟ้า ให้ยึดตามมาตรฐานของการไฟฟ้าส่วนภูมิภาค ยกเว้น ส่วนที่ระบุไว้อย่างชัดเจน ว่าเป็นอย่างอื่น

หมายเหตุ - รายการวัสดุและอุปกรณ์ที่ระบุไว้ในแบบ ถ้าไม่สามารถหาได้ในท้องตลาดได้ ให้ของเทียบเท่า (โดยยึดถือคุณภาพและราคา) โดยผ่านการอนุมัติจากผู้ออกแบบหรือช่างผู้ควบคุมงาน

ข้อกำหนดเพิ่มเติม

1. กำหนดให้ผู้รับจ้างใช้วัสดุประเภทวัสดุหรือครุภัณฑ์ที่จะใช้ในงานก่อสร้างเป็นวัสดุที่ผลิตภายในประเทศโดยต้องไม่น้อยกว่าร้อยละ 60 ของมูลค่าวัสดุที่จะใช้ในงานก่อสร้างทั้งหมดตามสัญญาและจัดทำแผนการใช้วัสดุที่ใช้ในงานก่อสร้างทั้งหมดตามสัญญาภายใน 30 วัน นับถัดจากวันที่ได้ลงนามในสัญญา (ตามแบบฟอร์มกำหนด)
2. กำหนดให้ผู้รับจ้างใช้เหล็กที่ผลิตในประเทศไม่น้อยกว่าร้อยละ 90 ของปริมาณเหล็กที่ต้องใช้ตามสัญญาและจัดทำแผนการใช้ปริมาณวัสดุภายในประเทศ ต้องใช้ทั้งหมดตามสัญญาภายใน 30 วัน นับถัดจากวันที่ได้ลงนามในสัญญา (ตามแบบฟอร์มที่กำหนด)

รายการประกอบแบบก่อสร้าง

1. ดำเนินการก่อสร้าง หอถังทรงกลมแป้นขนาดความจุ 20 ลบ.ม. สูง 20 เมตร พร้อมดำเนินการเชื่อมต่อระบบเข้ากับระบบประปาเดิม พร้อมติดตั้งป้ายประชาสัมพันธ์โครงการและป้ายโครงการ ณ จุดดำเนินงาน
2. เหล็กเสริมคอนกรีตต้องได้มาตรฐาน มอก.20-2543 และ 24-2548 โดยต้องทำการทดสอบคุณสมบัติของวัสดุ พร้อมทั้งแจ้งผลการทดสอบให้ช่างผู้ควบคุมงาน
3. คอนกรีตที่ใช้ ต้องมีกำลังอัดเฉลี่ยไม่น้อยกว่า 240 กก./ตร.ซม. โดยการเก็บตัวอย่างลูกปูนขนาด 0.15x0.15x0.15 เมตร 3 ตัวอย่างต่อการเทคอนกรีตทุก 50 ลบ.ม. หรือทุกครั้งที่มีการเท (ที่อายุ 7,14,28 วัน) พร้อมทั้งส่งผลการทดสอบให้ช่างผู้ควบคุมงานพิจารณา
4. การปมคอนกรีตควรปมทันที หลังจากการเทคอนกรีต 12 ชั่วโมง โดยปมด้วยทรายชุ่มน้ำหรือกระสอบชุ่มน้ำเป็นเวลาติดต่อกันไม่น้อยกว่า 7 วัน
5. เครื่องจักรและเครื่องมือ ก่อนเริ่มงานผู้รับจ้างจะต้องเตรียมเครื่องจักรและเครื่องมือต่างๆที่จำเป็นจะต้องใช้ในการดำเนินงานทางด้านวัสดุและการก่อสร้างไว้ให้พร้อมที่หน้างาน ทั้งนี้ต้องเป็นแบบขนาดและอยู่ในสภาพที่ใช้ได้อย่างมีประสิทธิภาพตามที่นายช่างผู้ควบคุมงานเห็นสมควร
6. หากเกิดปัญหา หรือเกิดการเปลี่ยนแปลงใดๆให้อยู่ในดุลยพินิจของคณะกรรมการตรวจงานจ้างและนายช่างผู้ควบคุมงาน และก่อนจะดำเนินการใดๆต้องแจ้งให้นายช่างผู้ควบคุมงานทราบทุกขั้นตอน



อบต.หนองเรือ

อำเภอพิมาย จังหวัดนครราชสีมา

กองช่าง

แบบเลขที่ : / 2568

แบบ :
ก่อสร้างระบบประปาหมู่บ้านหนองบัวคำ หมู่ที่ 5

มาตราส่วน :

สถานที่ก่อสร้าง : หมู่ที่ 5

ด.หนองเรือ

อำเภอพิมาย จังหวัดนครราชสีมา

สำรวจ : นายพงษ์ชัยวัฒน์ รัตน

นายศักดิ์สาร วัฒนทรง

เขียน : 

วิศวกรบริหาร วิศวกรรม

วิศวกรโยธา :



นายสวัสดิ์ อ้วนโพธิ์กลาง
หัวหน้าสำนักงานศึกษาธิการการแทน
ผู้อำนวยการกองช่าง

ปลัดองค์การบริหารส่วนตำบลหนองเรือ



นางสาวสุชาดา สมสวนจิต

นายกองค์การบริหารส่วนตำบลหนองเรือ



นายอาทิตย์ แสนใจ

แผ่นที่ : 1 จำนวน : 14

(นายอำเภอพงศ์ พรหมจันทิก)

วิศวกรโยธา
๕.๑๔๔๐



แผนที่สังเขป : บ้านหนองบัวคำ หมู่ที่ 5



อบต.หนองระเวียง

อำเภอพิมาย จังหวัดนครราชสีมา

กองช่าง

แบบเลขที่ : / 2568

แนบ :
ก่อสร้างระบบประปาบ้านหนองบัวคำ หมู่ที่ 5

มาตราส่วน :

สถานที่ก่อสร้าง : หมู่ที่ 5

ต.หนองระเวียง

อำเภอพิมาย จังหวัดนครราชสีมา

สำรวจ : นายพงษ์ชัย รัตน
นายศักดิ์นาถ ยอดนคร

เขียน : 

นางสาวกัญญากร เขียวกลาง

วิศวกรโยธา :


นายสาวิตรี ชื่นใจกลาง
หัวหน้าสำนักงานโยธาธิการและผังเมือง
ผู้ดำเนินการก่อสร้าง

ปลัดองค์การบริหารส่วนตำบลหนองระเวียง

นางสาวสุชาดา สมสวนเจ็ด

นายกองค์การบริหารส่วนตำบลหนองระเวียง


นายก อบต. หนองระเวียง

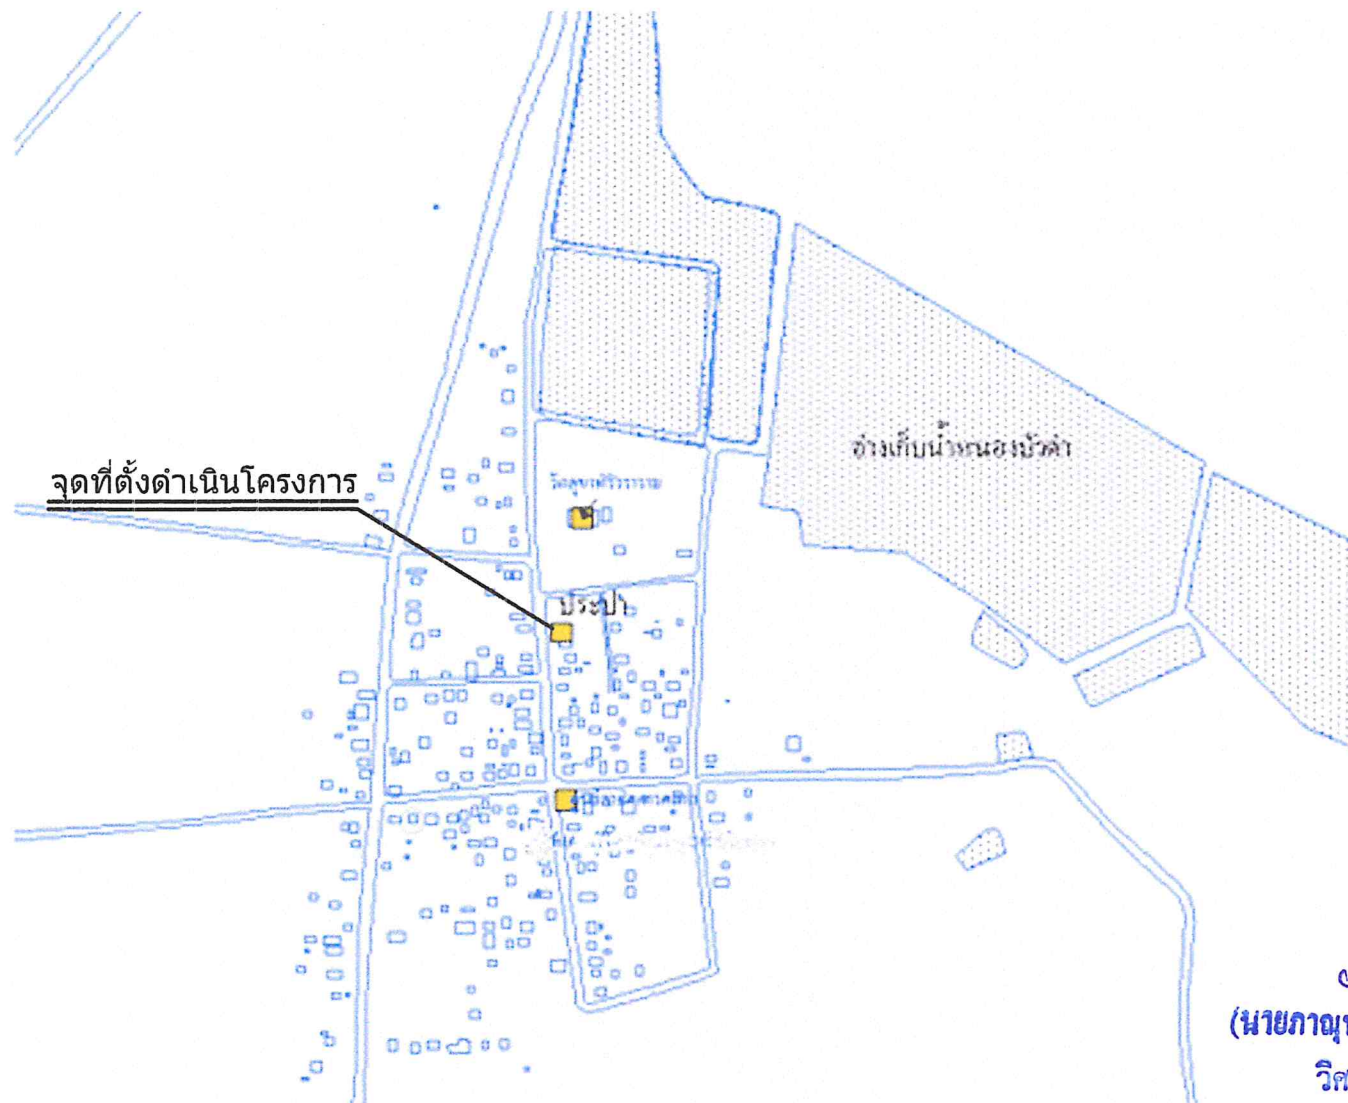

(นายภาณุพงศ์ พรหมจันทิก)

วิศวกรโยธา

๕๖.14210

แบบแสดงผังโครงการ

แผ่นที่ : 2 จำนวน : 14



อบต.หนองระเวียง
อำเภอพิมาย จังหวัดนครราชสีมา

กองช่าง

แบบเลขที่ : / 2568

แบบ :
ก่อสร้างระบบประปาบ้านหนองบัวคำ หมู่ที่ 5

มาตราส่วน :

สถานที่ก่อสร้าง : หมู่ที่ 5

ด.หนองระเวียง
อำเภอพิมาย จังหวัดนครราชสีมา

สำรวจ : นายพงษ์วิวัฒน์ รัตน
นักกวดขันกรร ออกตรวจ

เขียน :

นางสาวกวิราพร เขียวกลาง

วิศวกรโยธา :






นางอรรคศิริ อ้วนโชติกลาง
หัวหน้าสำนักงานศึกษาธิการชนบท
ผู้อำนวยการกองช่าง

ปลัดองค์การบริหารส่วนตำบลหนองระเวียง

นายกองค์การบริหารส่วนตำบลหนองระเวียง

นายอภิชาติ แสนรัก

แผ่นที่ : 4 จำนวน : 14

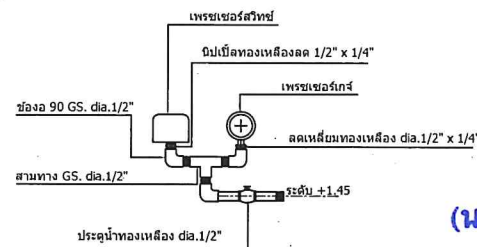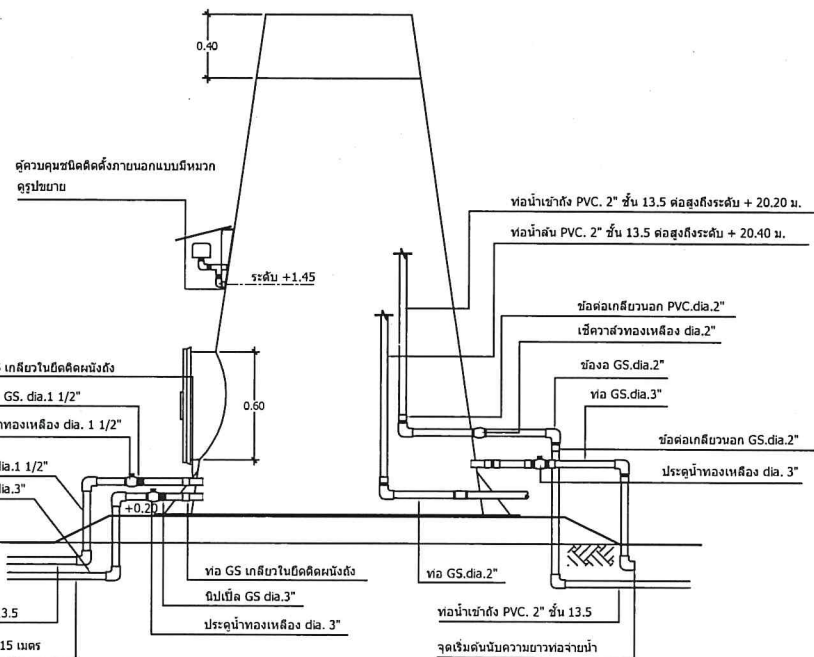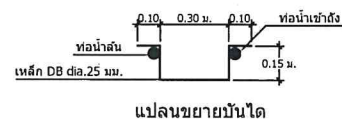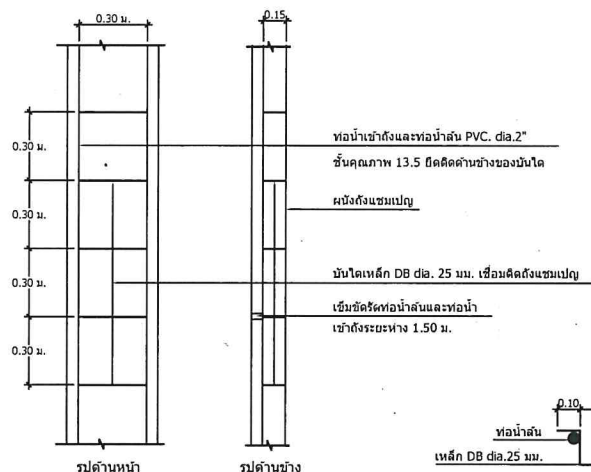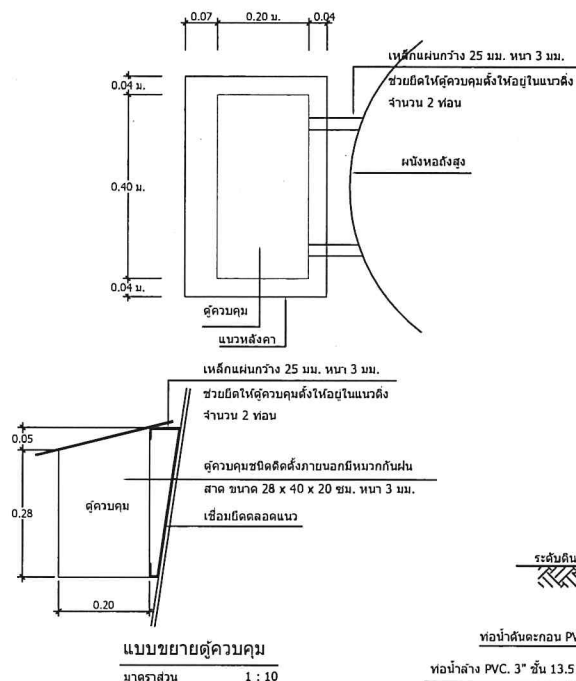

(นายภาณุพงศ์ พรหมจันทิก)
วิศวกรโยธา

หมายเหตุ
- วัสดุและอุปกรณ์ก่อสร้าง ดำเนินการโดยช่างทำแบบ 10



อบต.หนองระเวียง
อำเภอพิมาย จังหวัดนครราชสีมา

กองช่าง

แบบเลขที่ : / 2568

แบบ :
ก่อสร้างระบบประปาหมู่บ้านหนองบัวลำ หมู่ที่ 5

มาตราส่วน :

สถานที่ก่อสร้าง : หมู่ที่ 5

ด.หนองระเวียง

อำเภอพิมาย จังหวัดนครราชสีมา

สำรวจ : นายพงษ์ชัยวัฒน์ รัตติ
นายกิตติขจร วัฒนตรง

เขียน : *ภท.*

นางสาวกัญญาพร เนียกุลกลาง

วิศวกรโยธา :

นายสวัสดิ์ อ้วนโพธิ์กลาง
หัวหน้าฝ่ายศิลปกรรม วิชาการเกษตร
ผู้อำนวยการกองช่าง



ปลัดองค์การบริหารส่วนตำบลหนองระเวียง

นางสาวสุภาวดี สมสวนจิต


นายกองค์การบริหารส่วนตำบลหนองระเวียง

นายกษิต แสงแจ่ม



แผ่นที่ : 5 จำนวน : 14

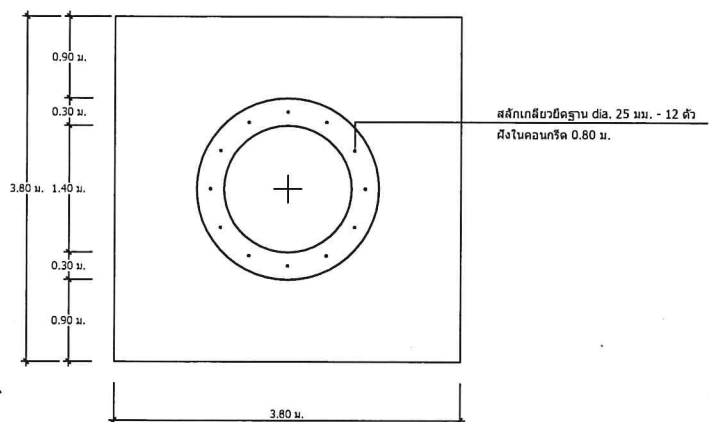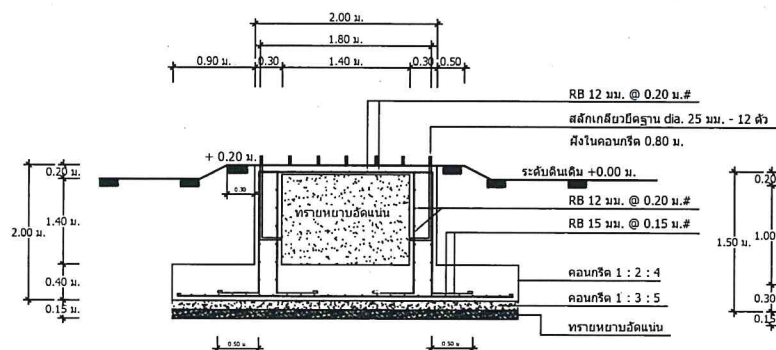

แบบขยายฐานรากท่อถังสูง (แบบฐานแป)
มาตราส่วน 1 : 50

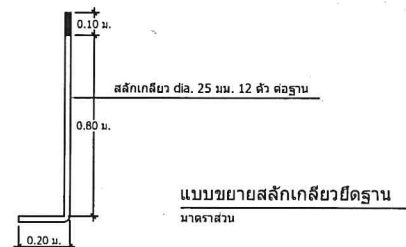

แบบขยายสลักเกลียวยึดฐาน
มาตราส่วน 1 : 50

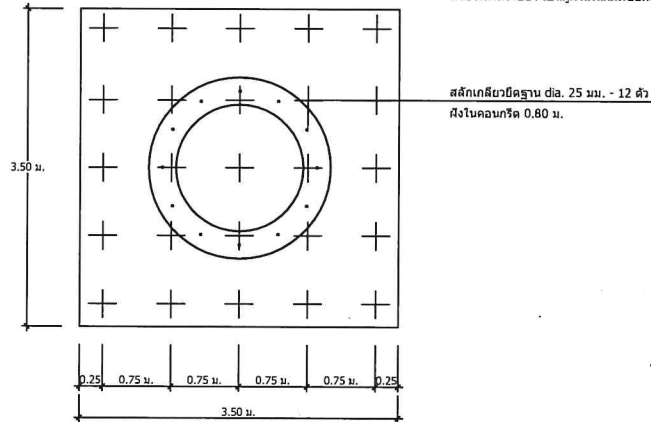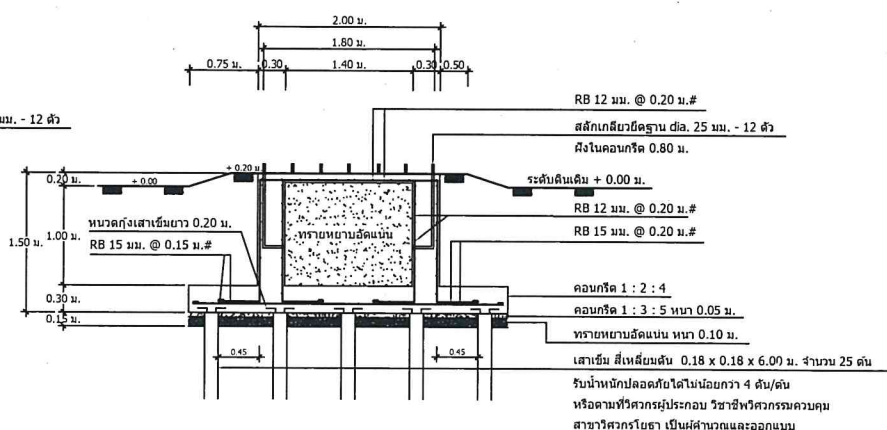


แบบขยายฐานรากท่อถังสูง (แบบเสาเข็ม)
มาตราส่วน 1 : 50

(นายภาณุพงศ์ พรหมจันทร์)
วิศวกรโยธา
จ.บ. 14210

หมายเหตุ
- 1:100 ภาพแบบขยายฐานราก สำหรับใช้พิมพ์ภาพ 10

ถังกรองสนิมเหล็ก ขนาดกรองได้ 30 แกลลอนต่อนาที

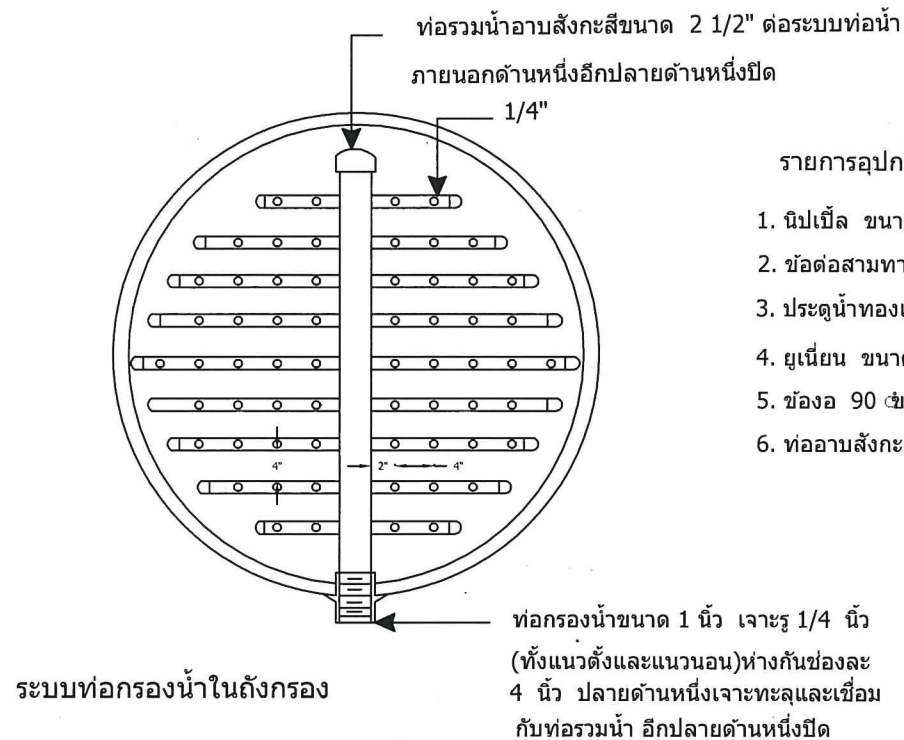

รายการอุปกรณ์ ในระบบท่อน้ำภายนอกถังกรอง

- | | |
|---|--------------|
| 1. นิปเปิ้ล ขนาด 2 1/2 " | จำนวน 12 อัน |
| 2. ข้อต่อสามทาง ขนาด 2 1/2"x2 1/2"x2 1/2" | จำนวน 3 อัน |
| 3. ประตุน้ำทองเหลือง ขนาด 2 1/2" | จำนวน 5 อัน |
| 4. ยูเนียน ขนาด 2 1/2" | จำนวน 3 อัน |
| 5. ข้ออ 90 ขนาด 2 1/2" | จำนวน 6 อัน |
| 6. ท่ออามสังกะสี ขนาด 2 1/2x 20 | จำนวน 1 อัน |

(นายภาณุพงศ์ พรหมจันทิก)
วิศวกรโยธา
ธ.ค. 14210

หมายเหตุ

คัดลอกตามแบบมาตรฐาน กรมการปกครอง



อบต.หนองระเวียง

อำเภอพิมาย จังหวัดนครราชสีมา

กองช่าง

แบบเลขที่ : / 2568

แบบ :
ก่อสร้างระบบประปาบ้านหนองบัวคำ หมู่ที่ 5

มาตรฐาน :
หน้า 5

สถานที่ก่อสร้าง : หมู่ที่ 5

ด.หนองระเวียง

อำเภอพิมาย จังหวัดนครราชสีมา

สำรวจ : นายพงษ์ชัยวัฒน์ รัตน
นายศักดิ์ชัยกร อดทนทรง

เขียน :
นางสาวกวิราพร เขียวกลาง

วิศวกรโยธา :

นายสวัสดิ์ อันโพธิ์กลาง
หัวหน้าสำนักงานปลัด รักษาการแทน
ผู้อำนวยการกองช่าง

ปลัดองค์การบริหารส่วนตำบลหนองระเวียง

นางสาวสุภาดา สมสวนจิตร

นายกองค์การบริหารส่วนตำบลหนองระเวียง

นายอาทิตย์ แสนเจ็ก

แผ่นที่ : 6

จำนวน : 14



อบต.หนองระเวียง
อำเภอพิมาย จังหวัดนครราชสีมา

กองช่าง

แบบเลขที่ : / 2568

แบบ :
ก่อสร้างระบบประปาหมู่บ้านหนองบัวคำ หมู่ที่ 5

มาตราส่วน :

สถานที่ก่อสร้าง : หมู่ที่ 5


ต.หนองระเวียง
อำเภอพิมาย จังหวัดนครราชสีมา

สำรวจ : นายพงษ์วิวัฒน์ รัตติ
นายกิตติขจร มอตนคร


เขียน : 

นางสาวกสิพรพร เจริญกลาง

วิศวกรโยธา :

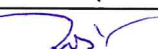
นายอรรถสิทธิ์ อภิรักษ์กลาง
หัวหน้าสำนักงานช่าง
ผู้ดำเนินการก่อสร้าง

ปลัดองค์การบริหารส่วนตำบลหนองระเวียง

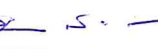

นางสาวสุชาดา สมสวนจิต

นายกองค์การบริหารส่วนตำบลหนองระเวียง



นายภาณุต แสงเจ็ก

แผ่นที่ : 7


จำนวน : 14

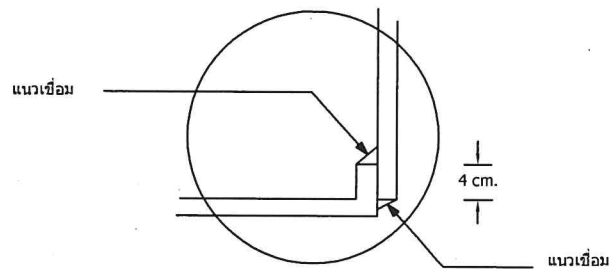

รูปขยาย : A

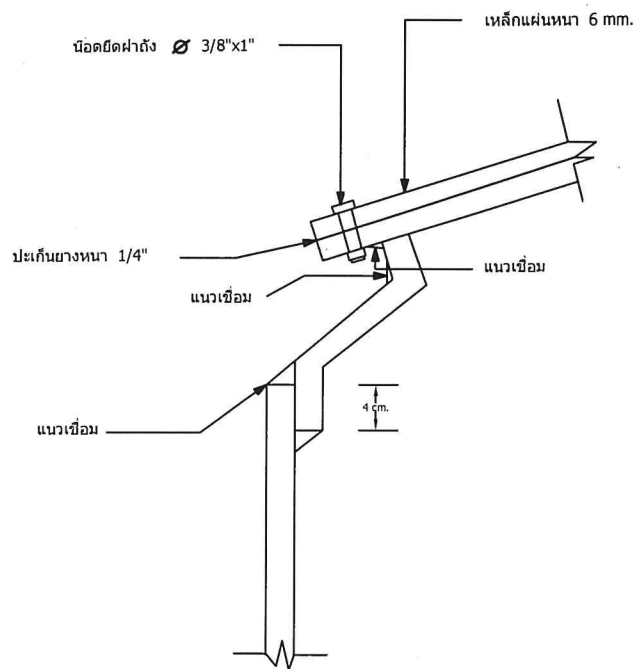

รูปขยาย : B

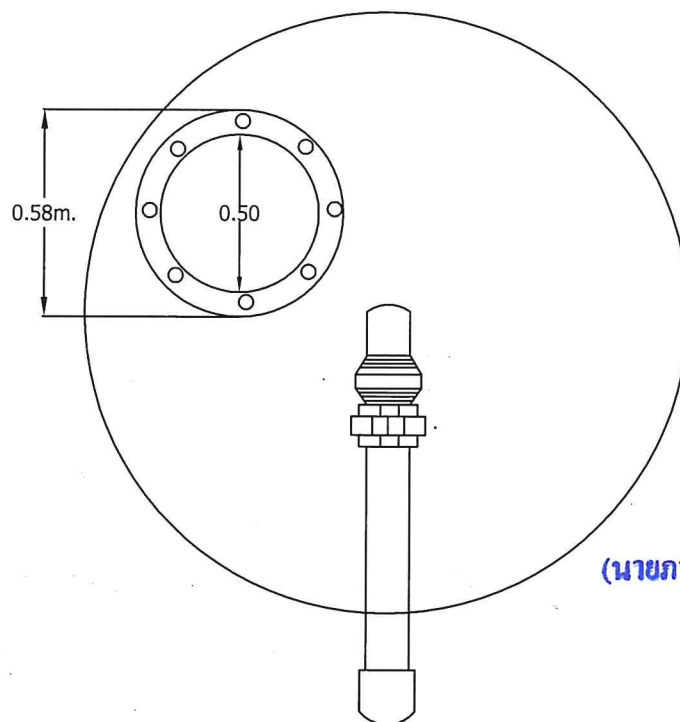

(นายภาณุพงศ์ พรหมจันทิก)
วิศวกรโยธา
จ.ร. 14210

หมายเหตุ

คัดลอกตามแบบมาตรฐาน กรมการปกครอง



อบต.หนองระเวียง
อำเภอพิมาย จังหวัดนครราชสีมา

กองช่าง

แบบเลขที่ : / 2568

แบบ :
ก่อสร้างระบบประปาบ้านหนองบัวคำ หมู่ที่ 5

ขนาดส่วน : :

สถานที่ก่อสร้าง : หมู่ที่ 5
ต.หนองระเวียง
อำเภอพิมาย จังหวัดนครราชสีมา


สำรวจ : นายพงษ์ชัย รัตติ
นายกิตติขจร ออตนคร

เขียน : 

วิศวกรโยธา :


นายสวัสดิ์ อ้วนโพธิ์กลาง
หัวหน้าสำนักงานโยธาธิการและผังเมือง
ผู้ชำนาญการกองช่าง


ปลัดองค์การบริหารส่วนตำบลหนองระเวียง

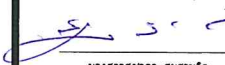
นางสาวสุชาดา สมสวนจิต

นายกองค์การบริหารส่วนตำบลหนองระเวียง


นายภาณุ งามเจริญ

แผ่นที่ : 8 จำนวน : 14

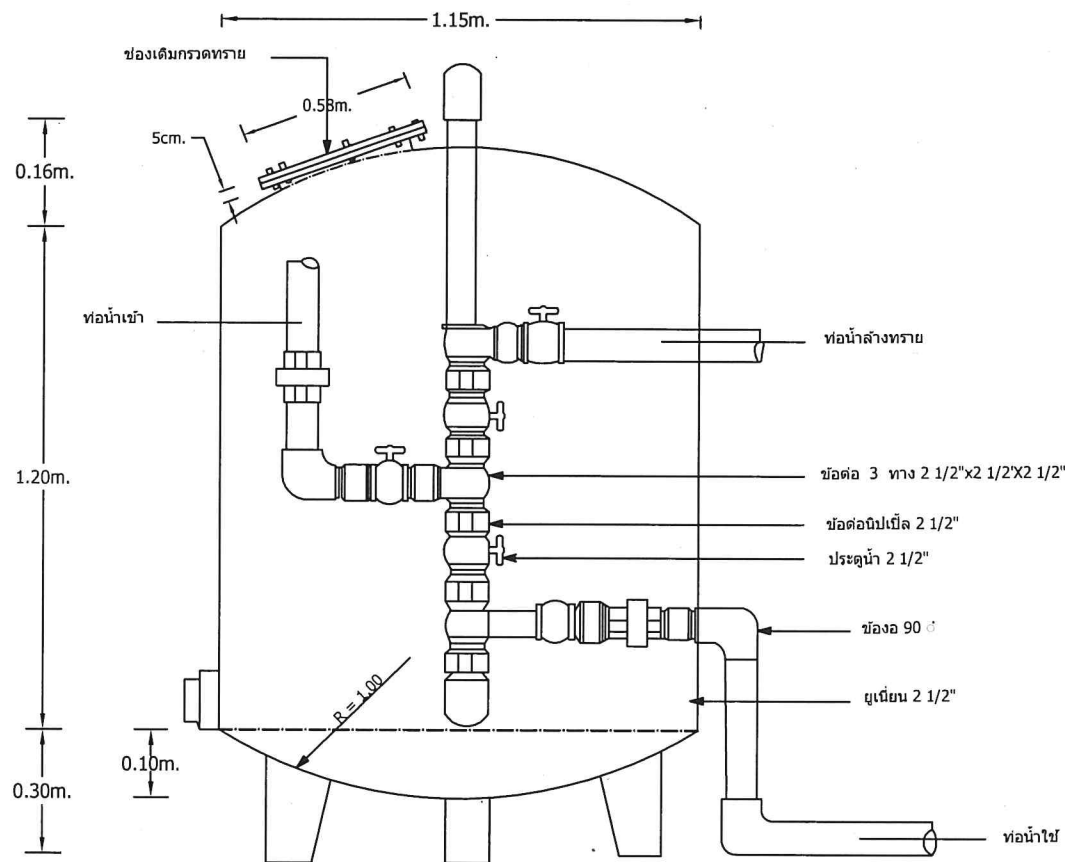

ถังกรองและระบบท่อน้ำ


(นายภาณุพงศ์ พรหมจันทิก)



วิศวกรโยธา

ร.น. 14210


หมายเหตุ

คัดลอกตามแบบมาตรฐาน กรมการปกครอง

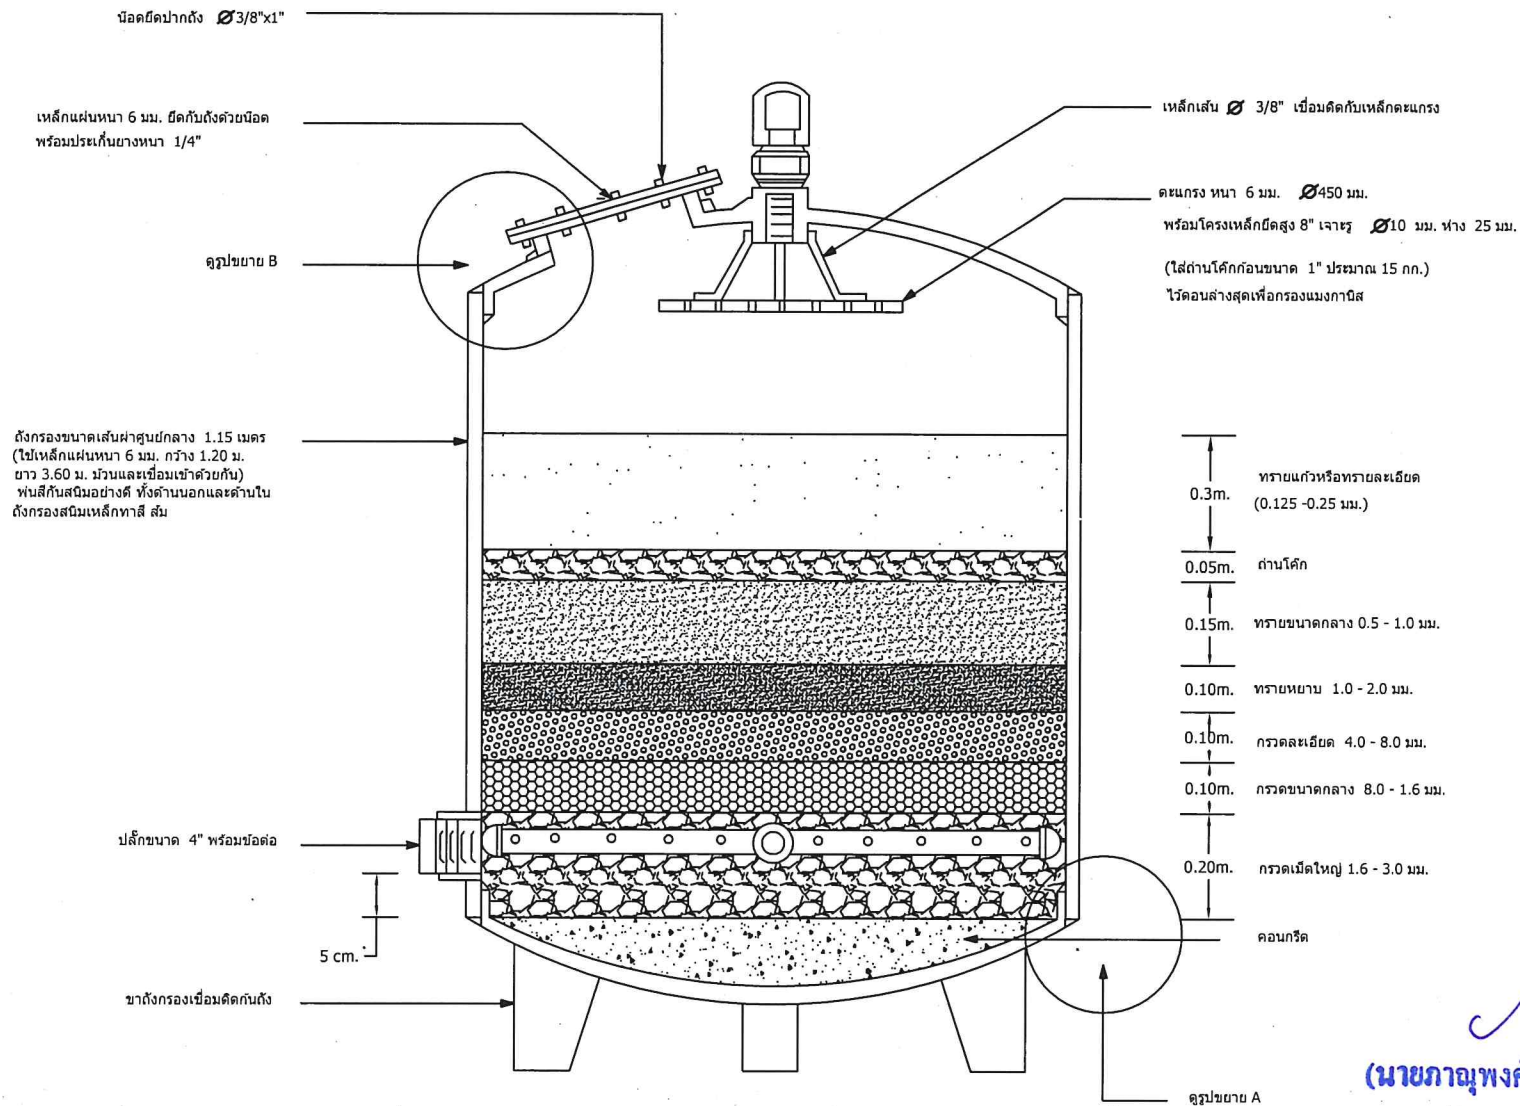


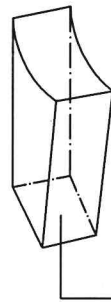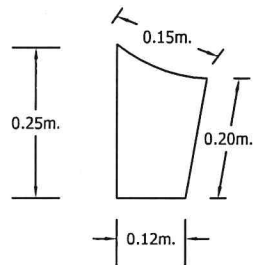

ใช้เหล็กแผ่นหนา 6 มม.

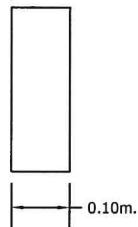

รูปขาลังกรอง

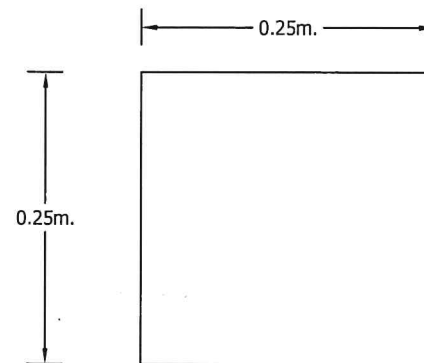

(นายภาณุพงศ์ พรหมจันทิก)
วิศวกรโยธา
๕๖-1๕210

หมายเหตุ
คัดลอกตามแบบมาตรฐาน กรมการปกครอง



อบต.หนองระเวียง
อำเภอพิมาย จังหวัดนครราชสีมา

กองช่าง

แบบเลขที่ : / 2568

แบบ :
ก่อสร้างระบบประปาบ้านหนองบัวท่า หมู่ที่ 5

มาตรฐาน : :

สถานที่ก่อสร้าง : หมู่ที่ 5
ต.หนองระเวียง
อำเภอพิมาย จังหวัดนครราชสีมา

สำรวจ : นายพงษ์วิวัฒน์ รัตติ
นายกิตติศักดิ์ ยอดนคร

เขียน :
นางสาวกัญญาพร เอื้อกลาง

วิศวกรโยธา :

นายอรรถสิทธิ์ อ้วนโพธิ์กลาง
หัวหน้าสำนักงานปลัด รักษาการแทน
ผู้อำนวยการกองช่าง

ปลัดองค์การบริหารส่วนตำบลหนองระเวียง

นางสาวสุชาดา สมสวนใจ

นายกองค์การบริหารส่วนตำบลหนองระเวียง

นายภาณุ แสนเจ็ก

แผ่นที่ : 10 จำนวน : 14

วิธีใช้งานเครื่องสูบน้ำ


- 1.เปิดเบรกเกอร์ โดยการยกขึ้น (ON)
 - 2.เลือกการทำงานแบบธรรมดาโดยการกดสวิทช์เลือกการทำงานไปที่ตำแหน่งเปิด (MAN)
 - 3.น้ำเต็มถังเปิดเครื่องสูบน้ำโดยการกดสวิทช์เลือกการทำงานไปที่ตำแหน่งปิด (OFF)
 - 4.เลือกการทำงานแบบอัตโนมัติ โดยการกดสวิทช์เลือกการทำงานไปที่ตำแหน่งอัตโนมัติ (AUTO) หลอดไฟสีแดงสว่างประมาณ 5-10 นาที หลอดไฟสีแดงดับเครื่องสูบน้ำพร้อมที่จะทำงานอัตโนมัติ
- สังเกต โวลต์มิเตอร์ และแอมป์มิเตอร์เวลาเครื่องสูบน้ำทำงาน

วิธีแก้ไขเบื้องต้น

- 1.โวลต์มิเตอร์ไม่ขึ้น ไฟฟ้าดับหรือฟิวส์ขาด ปิดเบรกเกอร์โดยการโยกลง (OFF) แล้วทำการเปลี่ยนฟิวส์ใหม่ขนาดไม่เกิน 2A
- 2.หลอดไฟสีแดงสว่างในหอสักรู้แล้วกดรีเซ็ต (RESET) ที่โอเวอร์โหลดแมคเนติก
- 3.หลอดไฟสีเขียวสว่างแต่เครื่องสูบน้ำไม่ทำงานในหอสักรู้ ถ้ามีโอเวอร์โหลดสีแดง ให้กดย่ำสีแดงเครื่องสูบน้ำจะเริ่มทำงานได้ใหม่

แจ้งซ่อมระบบประปา

บริษัท, ห้างร้าน.....
ที่อยู่.....
โทร.....

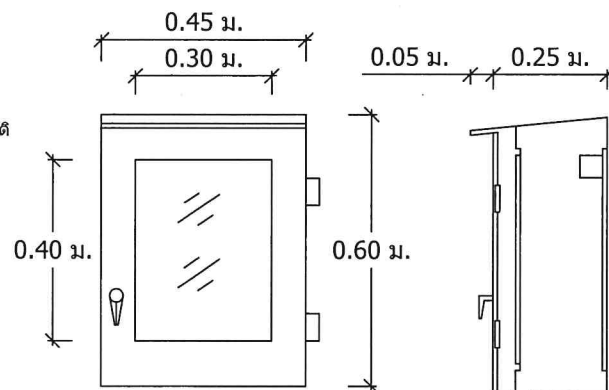

(นายภาณุพงศ์ พรหมจันทัก)

วิศกรโยธา
ส.ร. 1/4210

หมายเหตุ
- ไม่ขอสงวนลิขสิทธิ์ในเอกสารนี้



อบต.หนองเรือ
อำเภอฝาง จังหวัดน่าน

กองช่าง

แบบเลขที่ : / 2568

แบบ :
ก่อสร้างระบบประปาบ้านหนองบัวคำ หมู่ที่ 5

มาตราส่วน : 1 : 250

สถานที่ก่อสร้าง : หมู่ที่ 5
ต.หนองเรือ
อำเภอฝาง จังหวัดน่าน

สำรวจ : นายพงษ์วิวัฒน์ รัต
นายกิตติศักดิ์ อ่อนคง

เขียน :
นางสาวกัญญาพร เปี่ยมกลาง

วิศวกรโยธา :
นายภาณุพงศ์ พรหมจันทัก

นายวสุศักดิ์ อ้วนโพธิ์กลาง
หัวหน้าสำนักงานปศุสัตว์ 5 กษารายการแทน
ผู้อำนวยการกองช่าง

ปลัดองค์การบริหารส่วนตำบลหนองเรือ
นางสาวสุภาวดี สมสวนจิต

นายกองค์การบริหารส่วนตำบลหนองเรือ
นายภาณุพงศ์ พรหมจันทัก



อบต.หนองระเวียง
อำเภอพิมาย จังหวัดนครราชสีมา

กองช่าง

แบบเลขที่ : / 2568

แบบ :
ก่อสร้างระบบประปาบ้านหนองบัวคำ หมู่ที่ 5

มาตราส่วน :

สถานที่ก่อสร้าง : หมู่ที่ 5

ด.หนองระเวียง
อำเภอพิมาย จังหวัดนครราชสีมา

สำรวจ : นายพงษ์ชัยวัฒน์ รัตติ
นักกวดขันการ ขอดคนตรง

เขียน :
นางสาวกัญญาพร เป็ญกลาง

วิศวกรโยธา :

นายสวัสดิ์ อ้วนโพธิ์กลาง
หัวหน้าสำนักงานศิลปกรรม การราชการแทน
ผู้อำนวยการกองช่าง


ปลัดองค์การบริหารส่วนตำบลหนองระเวียง
นางสาวสุภาภา สมสวนจิต

นายกองค์การบริหารส่วนตำบลหนองระเวียง
นายอภิศ แสงเจ็ก


แผ่นที่ : 12 จำนวน : 14

รายการอุปกรณ์

- 1.อัลเตอร์โวลท์เตจรีเลย์
- 2.เบรคเกอร์
- 3.แมกเนติก
- 4.โอเวอร์โวลตรีเลย์
- 5.ไทเมอร์รีเลย์
- 6.คาปาซิเตอร์
- 7.เคอร์เรนททรานฟอเมอร์
- 8.เทอร์มินอล
- 9.โพนเทนเชียลรีเลย์
- 10.รางเดินสายไฟ

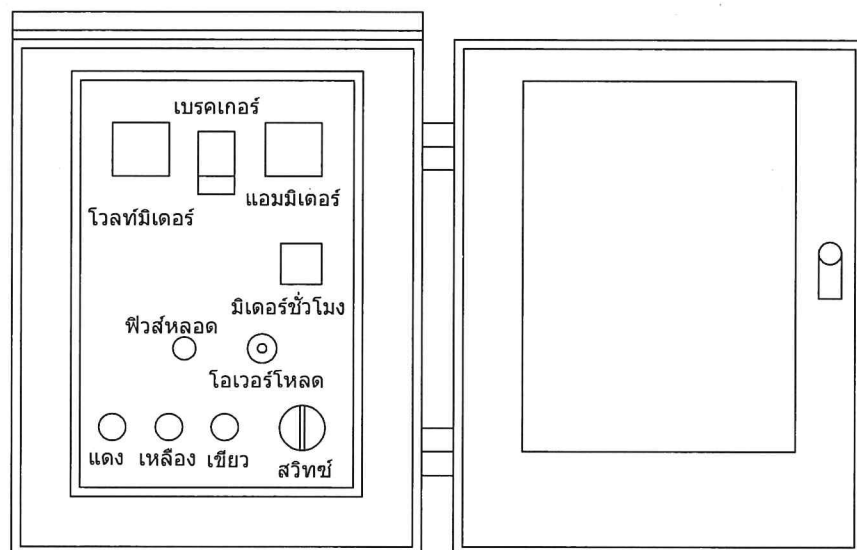

การวางอุปกรณ์หน้าตู้

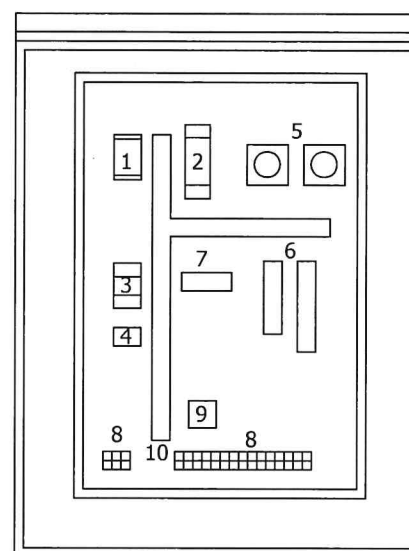


การวางอุปกรณ์ในตู้ควบคุม


(นายภาณุพงศ์ พรหมจันทิก)

วิศวกรโยธา
ค.น. 14210

หมายเหตุ
- วัสดุอุปกรณ์และวัสดุอื่น ๆ ที่ไม่ระบุในแบบให้ใช้ตามมาตรฐาน

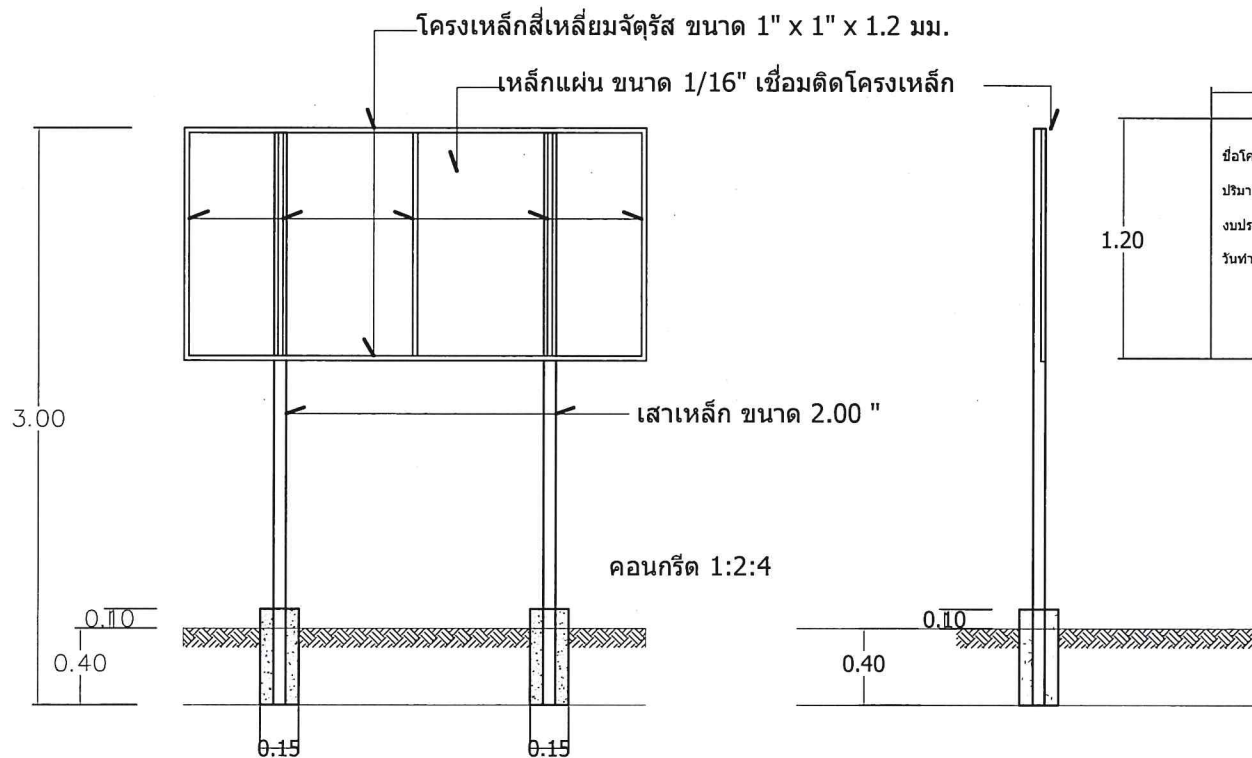

รูปตัด

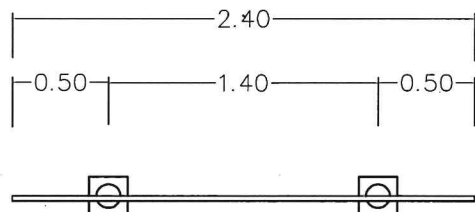

แบบแปลน

2.40	
โครงการก่อสร้างของ อบต.หนองระเวียง	
ชื่อโครงการ	
ปริมาณงาน	
งบประมาณ	บาท
วันที่สัญญา	สิ้นสุด.....

รูปด้านหน้า

(นายภาณุพงศ์ พรหมจันทิก)

วิศวกรโยธา

๕๖.1๔๒1๐



อบต.หนองระเวียง	
อำเภอพิมาย จังหวัดนครราชสีมา	
กองช่าง	
แบบเลขที่	: / 2568
แบบ :	
ก่อสร้างระบบประปาบ้านหนองบัวคำ หมู่ที่ 5	
มาตราส่วน	:
สถานที่ก่อสร้าง : หมู่ที่ 5	
ด.หนองระเวียง	
อำเภอพิมาย จังหวัดนครราชสีมา	
สำรวจ : นายพงษ์วิวัฒน์ รัตติ นายกิตติสาร อดทนคง	
เขียน :	
นางสาวทราพร เชื้อกลาง	
วิศวกรโยธา :	
นายสวัสดิ์ อ้วนโพธิ์กลาง หัวหน้าสำนักปลัด วิชาการบริหารแผน ผู้อำนวยการกองช่าง	
ปลัดองค์การบริหารส่วนตำบลหนองระเวียง	
นางสาวสุภาดา สมสวนจิต	
นายกองค์การบริหารส่วนตำบลหนองระเวียง	
นายกฤษิต แสนเจ็ก	
แผ่นที่ :	13
จำนวน :	14

โครงการก่อสร้างของอบต.หนองระเวียง

โทร 044 - 965641

โครงการก่อสร้าง..... กรรมการตรวจการจ้าง

ปริมาณงาน..... 1.....

ผู้รับจ้าง(ชื่อ.....ที่อยู่.....หมายเลขโทรศัพท์.....) 2.....

วันเริ่มต้น และระยะเวลาสิ้นสุด.....รวม.....วัน 3.....

ราคากลางค่าก่อสร้าง.....บาท 4.....

วงเงินค่าก่อสร้างที่ได้ลงนามสัญญาจ้าง.....บาท 5.....

ผู้ควบคุมงาน.....

พื้นที่ป้ายสีเขียว
ตัวหนังสือสีขาว

แบบขยายป้ายประชาสัมพันธ์

รายละเอียดประกอบแบบ

- แผ่นป้ายไม้อัด หรือแผ่นป้ายไวนิล ขนาดไม่น้อยกว่า 1.20 x 2.40 เมตร
- ให้ผู้รับจ้างติดตั้งบริเวณพื้นที่ก่อสร้าง ให้สามารถมองเห็นได้ชัดเจน แข็งแรง
- ตำแหน่งการติดตั้งป้ายโครงการและรายละเอียดอื่นที่มีได้กำหนดไว้ในแบบ ให้ผู้ควบคุมงานเป็นผู้กำหนด

(นายภาณุพงศ์ พรหมจันทิก)

วิศวกรโยธา

ร.ร. 14210



อบต.หนองระเวียง
อำเภอพิบูลย์ จังหวัดนครราชสีมา

กองช่าง

แบบเลขที่ : / 2568


แบบ :
ก่อสร้างระบบประปาบ้านหนองบัวคำ หมู่ที่ 5

ขนาดรวม : :

สถานที่ก่อสร้าง : หมู่ที่ 5

ด.หนองระเวียง
อำเภอพิบูลย์ จังหวัดนครราชสีมา

สำรวจ : นายพงษ์ชัย วัฒนวิ
นายกิตติศักดิ์ ยอดนคร

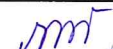เขียน : 
นางสาวภัทราพร เป็กกลาง

วิศวกรโยธา :


นายอรรถสิทธิ์ อ้วนโพธิ์กลาง
หัวหน้าสำนักงานปศุสัตว์ วิทยาการการแทน
ผู้อำนวยการกองช่าง

ปลัดองค์การบริหารส่วนตำบลหนองระเวียง

นางสาวสุชาดา สมสวนจิต

นายกองค์การบริหารส่วนตำบลหนองระเวียง

นายภาณุพงศ์ พรหมจันทิก