

รายละเอียดประกอบแบบก่อสร้าง ถนน ค.ส.จ.

สถานที่ก่อสร้าง : บ้านโนนภู่านาง หมู่ที่ 8 สายรอบบ้านด่านทิศใต้ ตำบลหนองระเวียง อำเภอพิมาย จังหวัดนครราชสีมา

รายการแบบก่อสร้าง ถนน ค.ส.จ. เลขที่ / 2568 ประกอบด้วยแบบก่อสร้าง ดังนี้

1. รายละเอียดแบบก่อสร้างฯ	จำนวน 1 แผ่น
2. รายการประกอบแบบก่อสร้างงานคอนกรีต	จำนวน 1 แผ่น
3. แผนที่ตั้งโครงการฯ	จำนวน 1 แผ่น
4. แบบขยายถนน ค.ส.จ.ผิวจราจรกว้าง 5.00 เมตร ยาว 160 เมตร ทน 0.15 เมตร หรือพื้นที่ไม่น้อยกว่า 800 ตร.ม. พร้อมไหล่ทางหินคลุก ปริมาณไม่น้อยกว่า 24 ลบ.ม.	จำนวน 1 แผ่น
5. แบบป้ายโครงการก่อสร้าง	จำนวน 1 แผ่น
6. แบบป้ายประชาสัมพันธ์โครงการก่อสร้าง	จำนวน 1 แผ่น
รวมทั้งสิ้นจำนวน 6 แผ่น	

งานที่จะต้องดำเนินการ

ให้ดำเนินการก่อสร้าง ถนน ค.ส.จ. ตามรายละเอียดต่อไปนี้

ปรับปรุงทางเดิมให้ราบเรียบ

ก่อสร้างถนน ค.ส.จ.ผิวจราจรกว้าง 5.00 เมตร ยาว 160 เมตร ทน 0.15 เมตร

หรือพื้นที่ไม่น้อยกว่า 800 ตร.ม. พร้อมไหล่ทางหินคลุก ปริมาณไม่น้อยกว่า 24 ลบ.ม.

ติดตั้งป้ายประชาสัมพันธ์โครงการก่อสร้าง จำนวน 1 ป้าย และป้ายโครงการจำนวน 1 ป้าย โดยก่อสร้างตามแบบแปลนของ อบต.หนองระเวียงกำหนด

ขั้นตอนการดำเนินการ

ให้ดำเนินงานตามแบบแปลนที่กำหนดให้ และรายละเอียดในการดำเนินการให้เป็นไปตามมาตรฐานการก่อสร้าง


ก่อสร้างตามเป้าหมายและแบบแปลนข้างต้นรวมถึง

1. ในกรณีเกิดปัญหาหรือเกิดการเปลี่ยนแปลงใดๆ ให้ผู้ในดุลยพินิจของวิศวกรโครงการหรือนายช่างควบคุมงานก่อสร้าง

หมายเหตุ

1. งดจ้าง ในรูปแบบไม่สามารถปรับตามสภาพพื้นที่ให้ก่อสร้างเป็นสำคัญ กรณีไม่สามารถดำเนินการได้ครบถ้วนตามเป้าหมาย ให้ปรับลดเนื่องจากและวงเงินค่าก่อสร้างนั้นแต่ทั้งนี้ให้ถือประโยชน์ของทางราชการเป็นสำคัญ

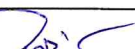

อบต.หนองระเวียง อำเภอพิมาย จังหวัดนครราชสีมา	
กองช่าง	
แบบเลขที่ :	/ 2568
แบบ :	
แบบถนนคอนกรีต	
มาตรฐาน :	:
สถานที่ก่อสร้าง : หมู่ที่ 8	
ค.หนองระเวียง อำเภอพิมาย จังหวัดนครราชสีมา	
สำรอง : นายพงษ์พันธ์ รัดดี นายก อบต.หนองระเวียง	
เขียน :	
 นางสาวกัญญาพร เชื้อกตวง	
วิศวกรโยธา :	
 นายสวัสดิ์ ส่วนโพธิ์กลาง หัวหน้าสำนักงานปฎิบัติ วิศวกรรมโยธา ฝ่ายงานช่างก่อสร้าง	
ปลัดองค์การบริหารส่วนตำบลหนองระเวียง	
 นางสาวศุภมาล สมสุขจิต	
นายกองค์การบริหารส่วนตำบลหนองระเวียง	
 นายภาณุ แสนเจริญ	
แผ่นที่ : 1	จำนวน : 6

(นายภาณุพงศ์ พรหมจันทิก)
 วิศวกรโยธา

รายการประกอบแบบก่อสร้างงานคอนกรีต

การเตรียมการก่อสร้าง

ผู้รับจ้างจะต้องจัดทำและติดตั้งป้ายสัญญาณจราจร ป้ายโครงการ และสำนักงานชั่วคราวของโครงการ (บริเวณก่อสร้าง) ตลอดเวลาการก่อสร้างตามคำสั่งของผู้ควบคุมงานของผู้ว่าจ้าง
หากมีอันตราย และความเสี่ยงภัยที่เกิดขึ้นแก่รถยนต์ หรือบุคคลในบริเวณที่ก่อสร้าง เมื่อพิสูจน์ได้ว่าเกิดจากการก่อสร้างของผู้รับจ้าง ผู้รับจ้างจะต้องรับผิดชอบชดเชยทั้งสิ้น
จะเรียกร้องค่าเสียหาย หรือสิ่งอื่นใดจากผู้ว่าจ้างไม่ได้

งานเหล็กเสริมคอนกรีต

งานเหล็กเสริมคอนกรีต ให้เป็นไปตามมาตรฐานผลิตภัณฑ์อุตสาหกรรม มอก. 20 - 2543, 24 - 2548
ตะแกรงลวดเหล็กเสริมคอนกรีต (Wire Mesh) ให้ใช้ขนาด ตก. 4 มม. @ 0.10x0.30 ม. ให้เป็น ไปตามมาตรฐานผลิตภัณฑ์อุตสาหกรรม มอก. 737 ตะแกรงลวดเหล็กกล้าเชื่อมติดเสริมคอนกรีต
ซึ่งจะต้องมี YIELD STRENGTH ไม่น้อยกว่า 5,500 กก./ตร.ซม.

งานคอนกรีต

กำลังอัดคอนกรีต ลูกบาศก์ ขนาด 15 x 15 x 15 เซนติเมตร ที่อายุ 28 วัน จะต้องมิกำลังอัดไม่ต่ำกว่า 240 kg/cm
EXPANSION JOINT จะต้องก่อสร้างทุกระยะ 50 เมตร ทั้งนี้ให้อยู่ในดุลพินิจของผู้ควบคุมงาน

การเทคอนกรีต

ก่อนที่จะทำการเทคอนกรีตจะต้องแจ้งต่อผู้ควบคุมงานของผู้ว่าจ้างเพื่อทำการตรวจสอบ ส่วนหน้าอย่างน้อย 24 ชั่วโมง การเทคอนกรีตจะต้องกระทำในช่วงเวลาที่คอนกรีตยังไม่เริ่มก่อตัว
คอนกรีตที่จะเท ต้องเทติดต่อกันโดยสม่ำเสมอให้ได้แต่ละช่วง และมีความหนาที่จะแตกแฉกได้ทั่วพื้นที่ทุกครั้ง ห้ามหยุดเทคอนกรีตในแต่ละช่วงเป็นอันขาด หากมีเหตุขัดข้องใด ๆ อันทำให้การเทคอนกรีต
ในแต่ละช่วงที่หยุดชะงักนานกว่า 30 นาที จะต้องรื้อคอนกรีตในช่วงนั้นออกทิ้งเสียทั้งหมด หรือรีบทำการซ่อมแซมเนื่องจากการก่อสร้าง (Construction Joint) ที่นั้นทันที แต่ถ้าเหตุขัดขื่อนั้นนานไม่เกิน
ระยะเวลาที่กำหนด ตรงแนวคอนกรีตที่เทแล้วกับที่จะเทใหม่ ให้ใช้เหล็กลวดลูกเหล็กคอนกรีตเก่าและใหม่ผสมกัน ถ้ามีคอนกรีตผสมเสร็จ (Ready Mixed Concrete) ก็ให้วัสดุที่ผสมคอนกรีตต้องผสม
ตามอัตราส่วนที่กำหนดและต้องหาผู้ที่มีความชำนาญในการติดตั้งแบบคอนกรีต และแต่งผิวหน้าคอนกรีตให้เพียงพอ ก่อนที่จะเทคอนกรีตจะต้องปรับระดับทรายรองพื้นให้เรียบ และรดน้ำให้ชุ่มก่อน
เทคอนกรีตทุกครั้ง ในระหว่างการเทคอนกรีตให้ผู้ควบคุมงานสุ่มตัวอย่างคอนกรีต จำนวน 1 ครั้ง หรือ 1 ตัวอย่างต่อคอนกรีตที่เท 50 ลูกบาศก์เมตร หรือทุกครั้งที่มีการเทคอนกรีต
(ในกรณีทีเทน้อยกว่า 50 ลูกบาศก์เมตร) นำตัวอย่างคอนกรีตที่เก็บแต่ละครั้ง หรือแต่ละตัวอย่างมาหล่อเป็นแท่งคอนกรีตมาตรฐานลูกบาศก์ 15x15x15 ลูกบาศก์เซนติเมตร จำนวน 3 ก้อน (1 ชุด)
เพื่อเก็บไว้ทดสอบหาความต้านแรงอัด

การบ่มคอนกรีต

เมื่อแต่งผิวคอนกรีตเสร็จแล้ว ในระหว่างผิวคอนกรีตเริ่มแข็งตัว ต้องป้องกันมิให้ผิวหน้าของคอนกรีตถูกแสงแดดและกระแสนลมร้อน และต้องป้องกันมิให้คอนกรีตได้รับความสะเทือน

ข้อกำหนดเพิ่มเติม

- กำหนดให้ผู้รับจ้างใช้วัสดุประเภทวัสดุหรือครุภัณฑ์ที่จะใช้ในงานก่อสร้างเป็นวัสดุที่ผลิตภายในประเทศโดยต้องไม่น้อยกว่าร้อยละ 60 ของมูลค่าวัสดุที่จะใช้ในงานก่อสร้าง
ทั้งหมดตามสัญญาและจัดทำแผนการใช้วัสดุที่ใช้ในงานก่อสร้างทั้งหมดตามสัญญาภายใน 30 วัน นับถัดจากวันที่ได้ลงนามในสัญญา (ตามแบบฟอร์มกำหนด)
- กำหนดให้ผู้รับจ้างใช้เหล็กที่ผลิตในประเทศไม่น้อยกว่าร้อยละ 90 ของปริมาณเหล็กที่ต้องใช้ตามสัญญาและจัดทำแผนการใช้ปริมาณวัสดุภายในประเทศ
ต้องใช้ทั้งหมดตามสัญญาภายใน 30 วัน นับถัดจากวันที่ได้ลงนามในสัญญา (ตามแบบฟอร์มที่กำหนด)



อบต.หนองระเวียง
อำเภอพิมาย จังหวัดนครราชสีมา

กองช่าง

แบบเลขที่ : / 2568

แบบ :
แบบถนนคอนกรีต

มาตราส่วน : 1 : 100

สถานที่ก่อสร้าง : หมู่ที่ 8
ต.หนองระเวียง
อำเภอพิมาย จังหวัดนครราชสีมา

สำรวจ : นายพงษ์วิวัฒน์ รัตติ
นายเกิดสินกร ออตนกร

เขียน :
นางสาวกัญญาพร เกตุกลาง

ตรวจสอบ :
นายสวัสดิ์ อ้นโพธิ์กลาง
หัวหน้าสำนักงาน
ผู้ชำนาญการกองช่าง

ปลัดองค์การบริหารส่วนตำบลหนองระเวียง
นางสาวสุภาวดี สมสวนจิต

นายกองค์การบริหารส่วนตำบลหนองระเวียง
นายภาคิน แสนเจ็ก

นายภาคิน แสนเจ็ก

หน้า : 2 จำนวน : 6

(นายภาคิน แสนเจ็ก)
วิศวกรโยธา

โครงการก่อสร้าง คสล.ภายในหมู่บ้านโนนหญ้านาง หมู่ที่ 8 สายรอบบ้านด้านทิศใต้

ตำบลหนองระเวียง อำเภอพิมาย จังหวัดนครราชสีมา

ขนาดกว้าง 5.00 เมตร ยาว 160 เมตร หนา 0.15 เมตร หรือมีพื้นที่ไม่น้อยกว่า 800 ตร.ม. พร้อมไหล่ทางหินคลุก ปริมาณไม่น้อยกว่า 24 ลบ.ม.



อบต.หนองระเวียง

อำเภอพิมาย จังหวัดนครราชสีมา

กองช่าง

แบบเลขที่ : / 2563

แบบ :

แบบถนนคอนกรีต

มาตราส่วน :

สถานที่ก่อสร้าง : หมู่ที่ 8

ด.หนองระเวียง

อำเภอพิมาย จังหวัดนครราชสีมา

สำรวจ : นายพงษ์ชัย รอดปรีดิ์
นายกิตติมากร ยอดทรง

เขียน :

(Signature)

นางสาววิภากร เปี้ยกลาง

วิศวกรโยธา :

(Signature)

นายสวัสดิ์ อ้วนโพธิ์แดง
ช่างนำสายปัดลัด วิศวกรโยธา
ผู้อำนวยการกองช่าง

ปลัดองค์การบริหารส่วนตำบลหนองระเวียง

(Signature)

นางสาวสุภาดา สมสวนจิต

นายกองค์การบริหารส่วนตำบลหนองระเวียง


(Signature)

นายภาณุเดช แสนแจ็ก

แผ่นที่ : 3

จำนวน : 6


เหนือ

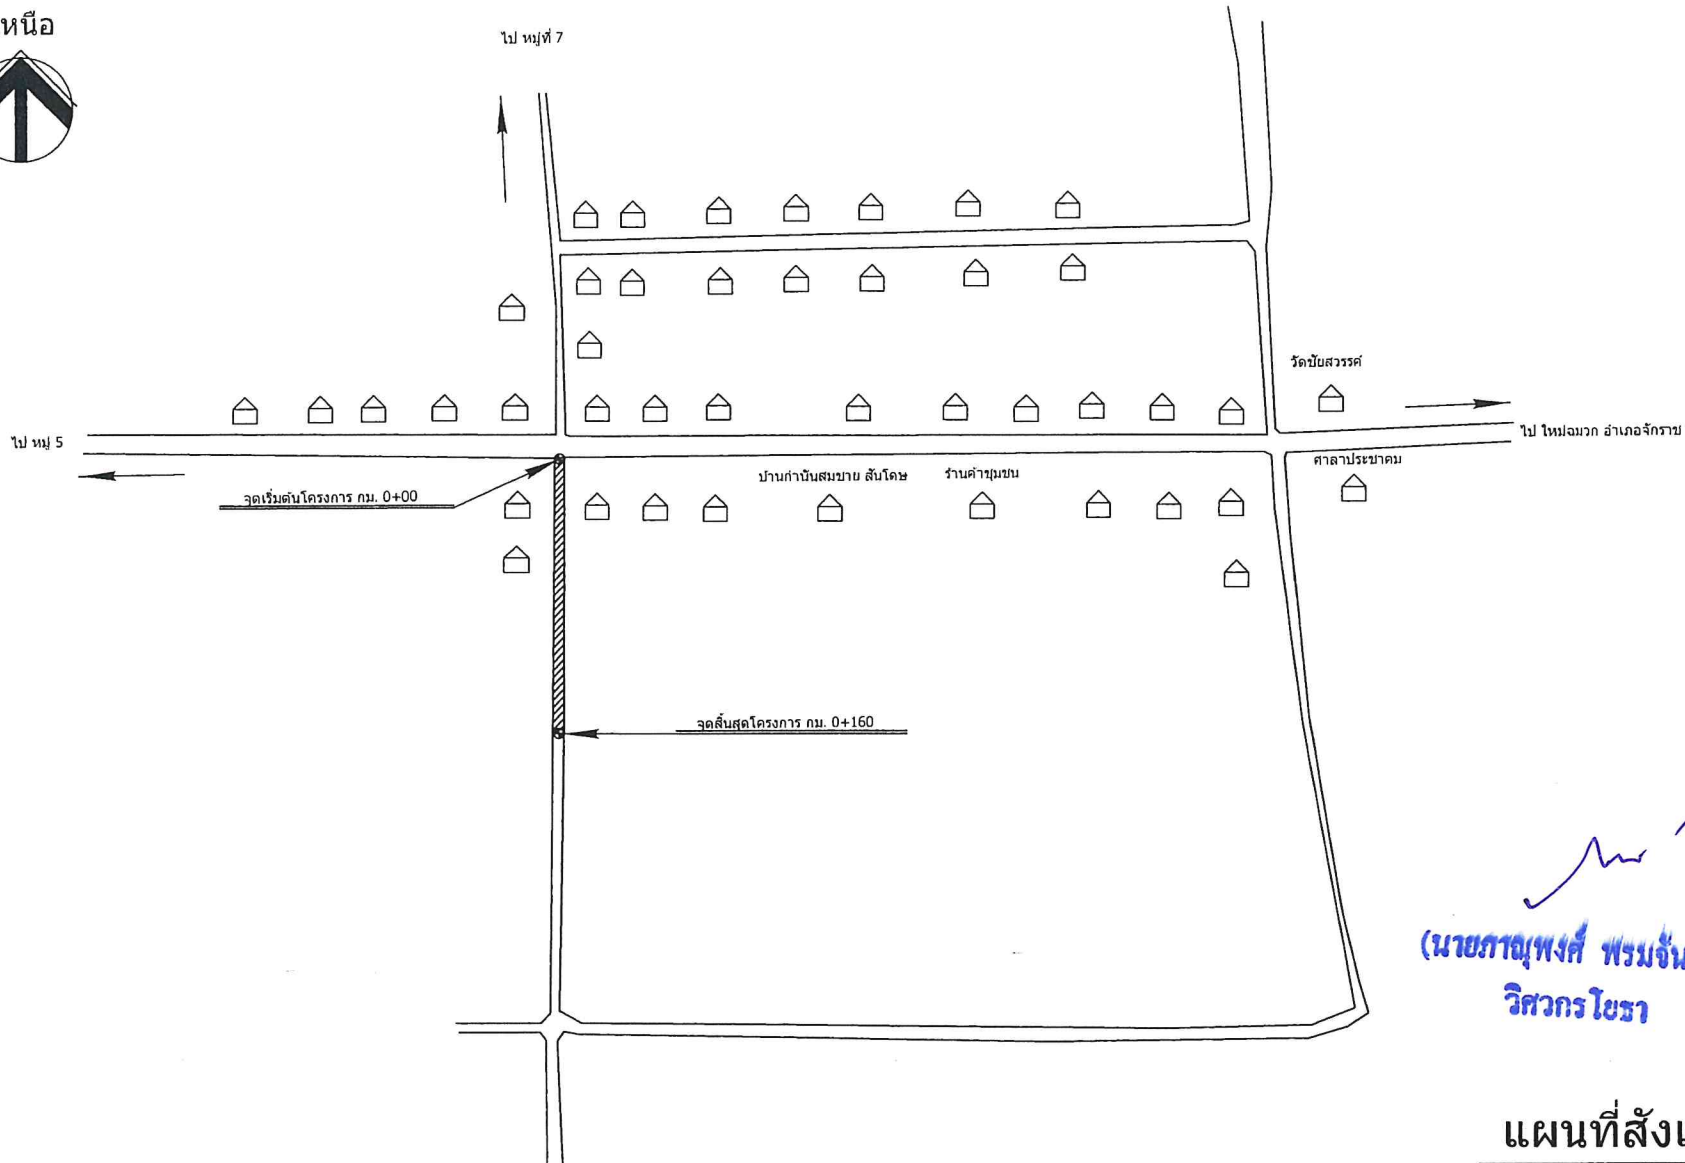


(นายภาณุพงศ์ พรหมจันทร์)
วิศวกรโยธา

แผนที่สังเขป


NOT TO SCALE

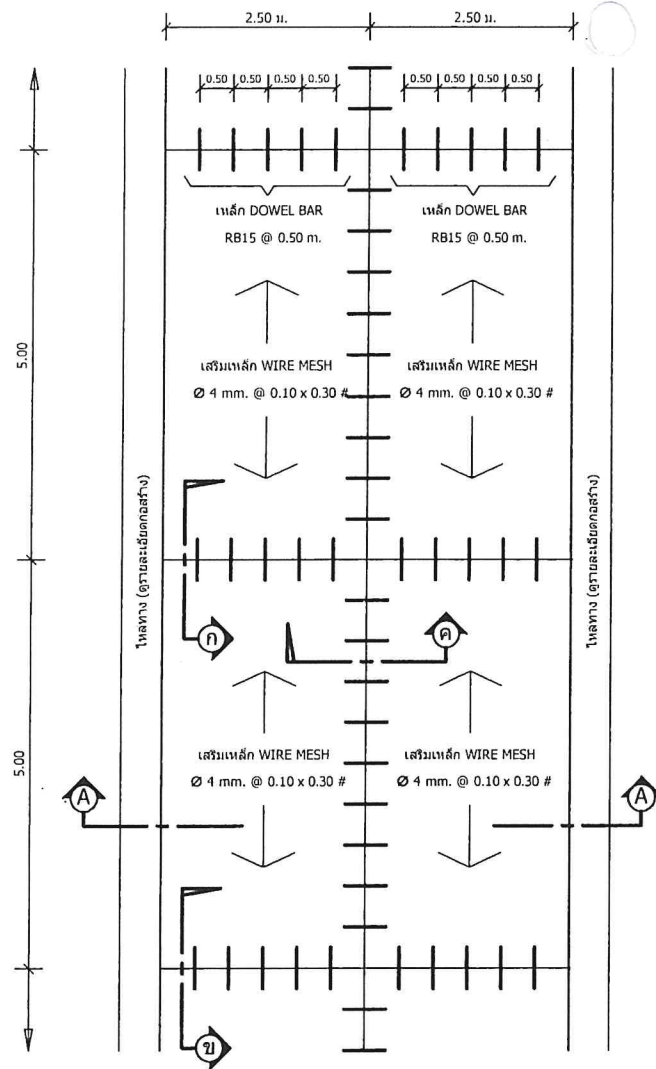


แปลนพื้นถนน

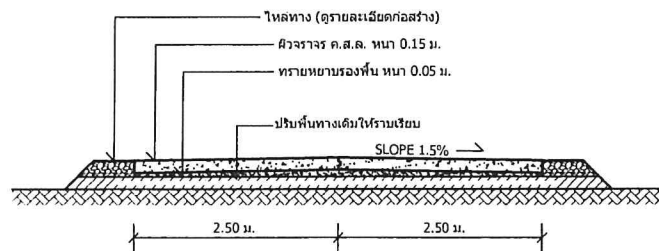


รูปตัด

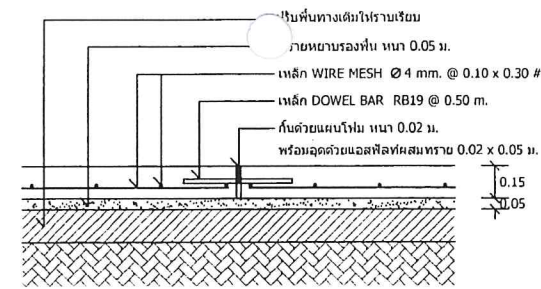

แบบขยาย ก ขยายรอยต่อเพื่อการขยายตัว (EXPANSION JOINT) ทุกระยะไม่เกิน 50 เมตร

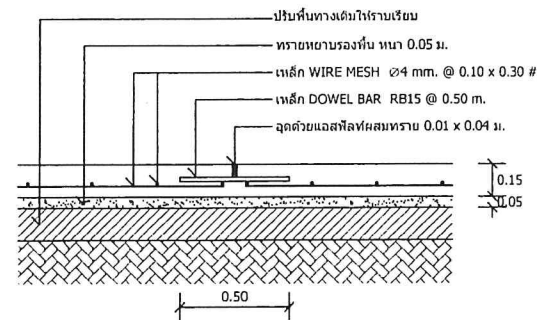

แบบขยาย ข ขยายรอยต่อเพื่อการหดตัว (CONSTRUCTION JOINT) ทุกระยะ 5 เมตร

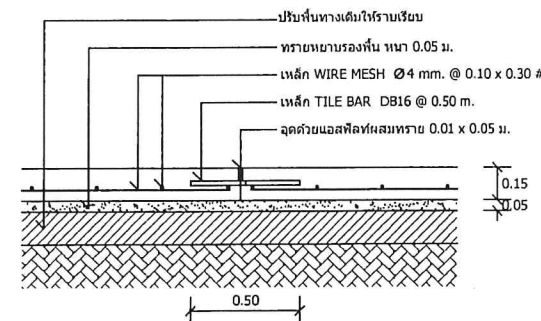

แบบขยาย ค ขยายรอยต่อตามยาว (LONGITUDINAL JOINT) (นายภาณุพงศ์ พรหมจันทร์) วิศวกรโยธา



อบต.หนองระเวียง
อำเภอพิมาย จังหวัดนครราชสีมา

กองช่าง

แบบเลขที่ : / 2568

แบบ :

แบบถนนคอนกรีต

มาตราส่วน :

สถานที่ก่อสร้าง : หมู่ที่ 8

ด.หนองระเวียง
อำเภอพิมาย จังหวัดนครราชสีมา

สำรวจ : นายทองชัยวัฒน์ รัต
นายศักดิ์นารถ อดุลยวงษ์

เขียน :

ร.ม.ร.

นางสาวกัญญาพร เนียมกลาง

วิศวกรโยธา :

นายสุรศักดิ์ อ้วนโพธิ์กลาง
หัวหน้าช่างโยธา
ผู้อำนวยการกองช่าง

ปลัดองค์การบริหารส่วนตำบลหนองระเวียง

นางสาวสุภาวดี สมสวนจิต

นายกองค์การบริหารส่วนตำบลหนองระเวียง

นายภาณุพงศ์ พรหมจันทร์








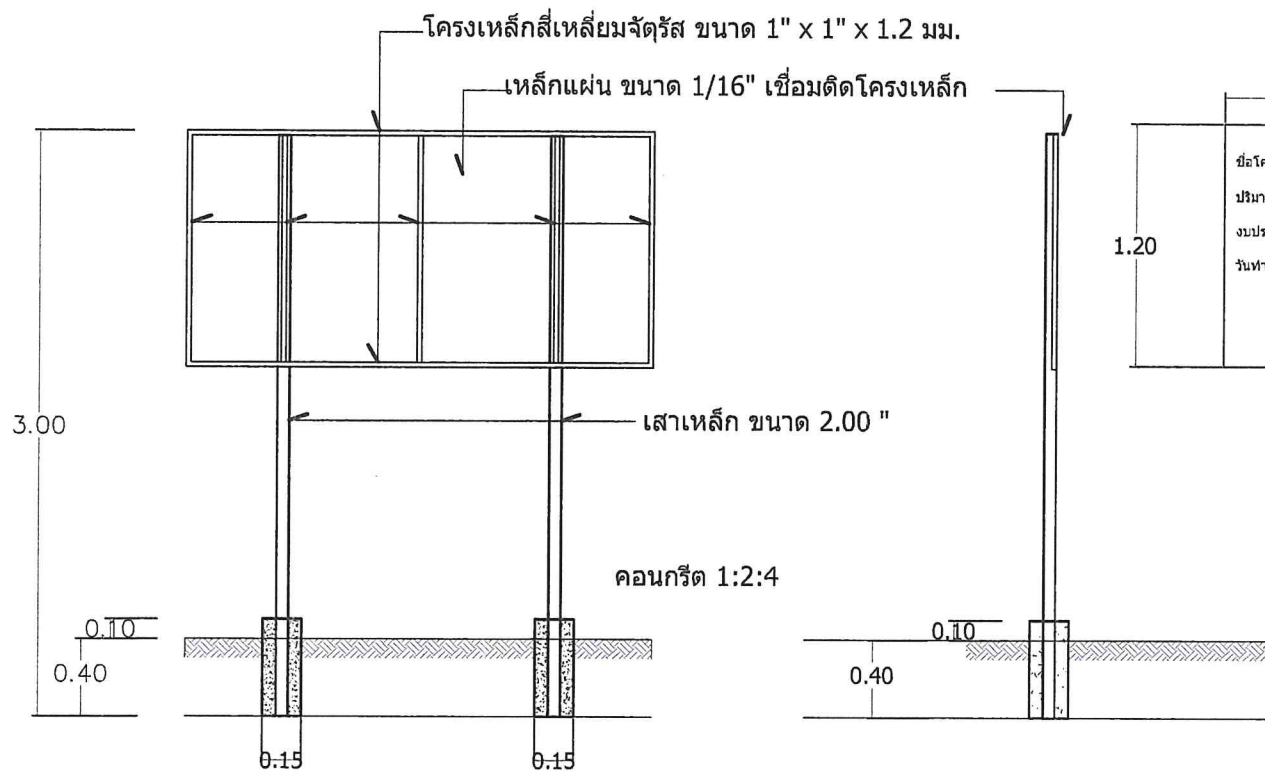

รูปตัด


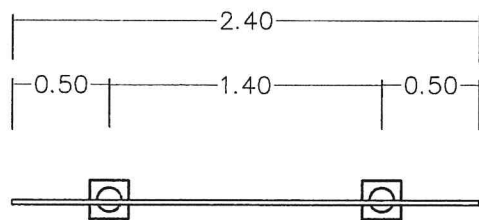


แบบแปลน

2.40	
โครงการก่อสร้างของ อบต.หนองระเวียง	
ชื่อโครงการ	
ปริมาณงาน	
งบประมาณ	บาท
วันที่สัญญา	สิ้นสุด.....

รูปด้านหน้า

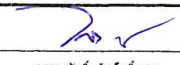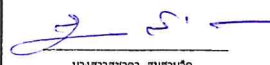

อบต.หนองระเวียง	
อำเภอพิมาย จังหวัดนครราชสีมา	
กองช่าง	
แบบเลขที่	/ 2568
แบบ :	
แบบถนนคอนกรีต	
มาตราส่วน	:
สถานที่ก่อสร้าง : หมู่ที่ 8	
ด.หนองระเวียง	
อำเภอพิมาย จังหวัดนครราชสีมา	
สำรวจ :	นายพงษ์พันธ์ รัตน นายกิตติภรณ์ ยอดตรง
เขียน :	
นางสาวกัญญา ธีระกลาง	
วิศวกรโยธา :	
	
นายสวัสดิ์ ส่วนโพธิ์กลาง หัวหน้าสำนักปลัด วิชาการแผน ผู้อำนวยการกองช่าง	
ปลัดองค์การบริหารส่วนตำบลหนองระเวียง	
	
นางสาวสุชาดา สมสมเด็จ	
นายกองค์การบริหารส่วนตำบลหนองระเวียง	
	
นายกาสิต แสนเจ็ก	
แผ่นที่ : 5	จำนวน : 6

โครงการก่อสร้างของอบต.หนองระเวียง
โทร 044 - 965641

โครงการก่อสร้าง..... กรรมการตรวจการจ้าง

ปริมาณงาน..... 1.....

ผู้รับจ้าง(ชื่อ.....ที่อยู่.....หมายเลขโทรศัพท์.....) 2.....

วันเริ่มต้น และระยะเวลาสิ้นสุด.....รวม.....วัน 3.....

ราคากลางค่าก่อสร้าง.....บาท 4.....

วงเงินค่าก่อสร้างที่ได้ลงนามสัญญาจ้าง.....บาท 5.....

ผู้ควบคุมงาน.....

พื้นที่ป่าสีเขียว
ตัวหนังสือสีขาว

แบบขยายป้ายประชาสัมพันธ์

รายละเอียดประกอบแบบ

- แผ่นป้ายไม้อัด หรือแผ่นป้ายไวนิล ขนาดไม่น้อยกว่า 1.20 x 2.40 เมตร
- ให้ผู้รับจ้างติดตั้งบริเวณพื้นที่ก่อสร้าง ให้สามารถมองเห็นได้ชัดเจน แข็งแรง
- ตำแหน่งการติดตั้งป้ายโครงการและรายละเอียดอื่นที่มีได้กำหนดไว้ในแบบ ให้ผู้ควบคุมงานเป็นผู้กำหนด



อบต.หนองระเวียง
อำเภอพิมาย จังหวัดนครราชสีมา

กองช่าง
แบบเลขที่ : / 2568

แบบ :
แบบถนนคอนกรีต

มาตราส่วน :


สถานที่ก่อสร้าง : หมู่ที่ 8
ด.หนองระเวียง
อำเภอพิมาย จังหวัดนครราชสีมา

สำรวจ : นายพงษ์สวัสดิ์ ใจดี
นายศักดิ์มากร ยอดนคร

เขียน : 
นางสาวกัญญาพร เขียวกลาง

วิศวกรโยธา :


นายสวัสดิ์ อ้วนโพธิ์กลาง
หัวหน้าสำนักงานปัด รักษาการแทน
ผู้อำนวยการกองช่าง

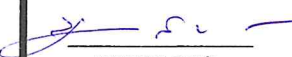ปลัดองค์การบริหารส่วนตำบลหนองระเวียง

นางสาวสุภาภา สมเสนจิต

นายกองค์การบริหารส่วนตำบลหนองระเวียง

นายกาศิต แสนแจ็ก